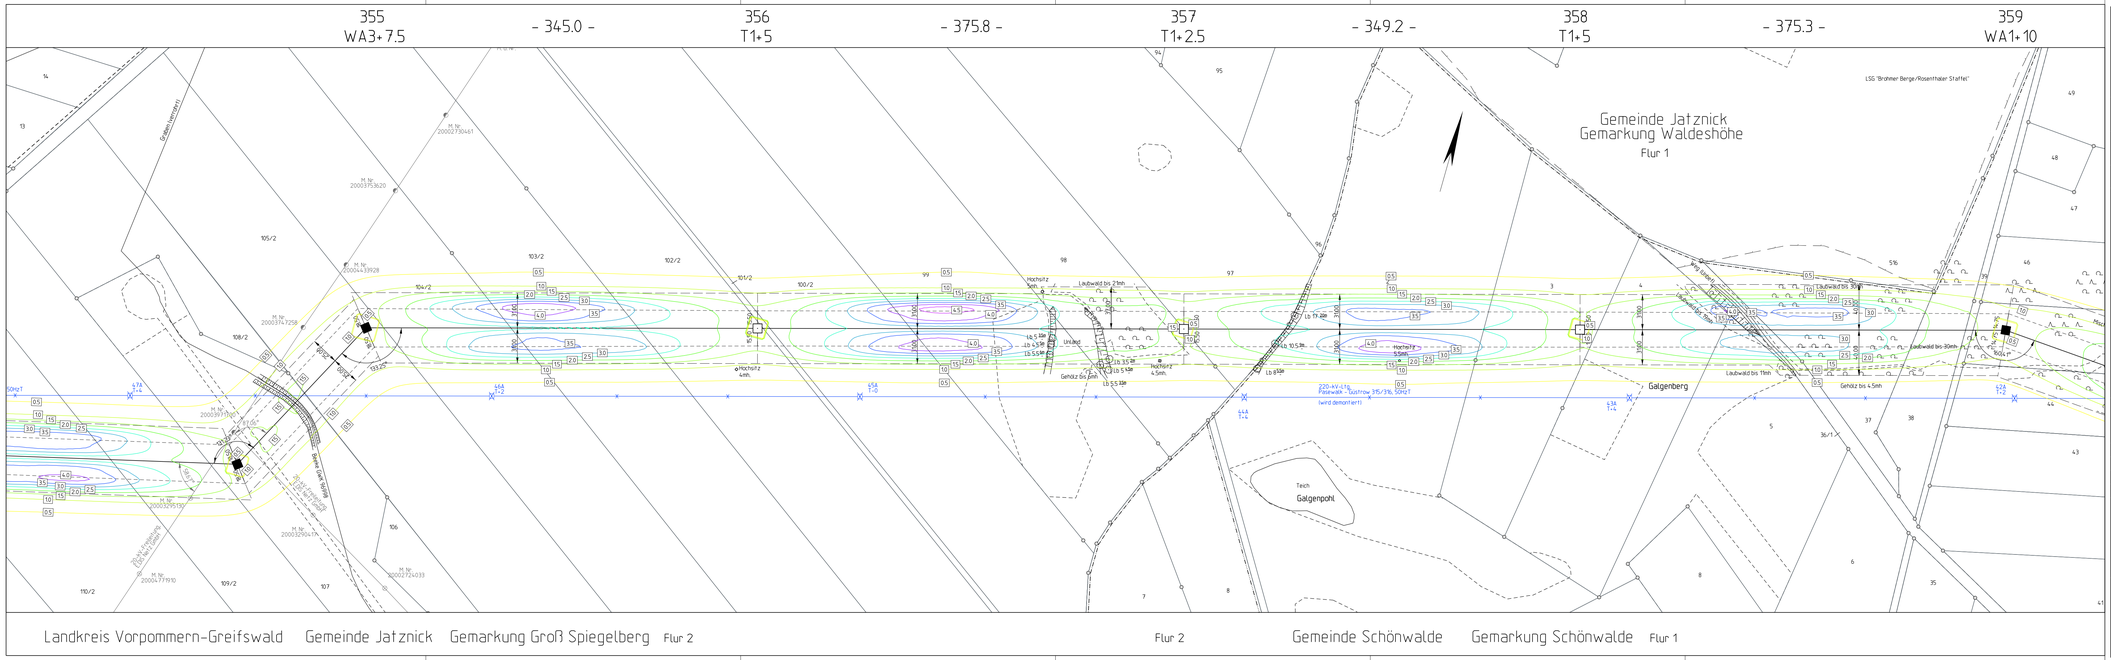

Planfeststellungsverfahren
Unterlagen nach § 43 EnWG

50hertz | Elia Group

Netzverstärkung Pasewalk - Güstrow
380-kV-Höchstspannungsleitung Güstrow - Siedenbrünzow - Iven/West - Pasewalk/Nord - Pasewalk (BBPIG Vorhaben Nr. 53)

Abschnitt:
Iven/West - Pasewalk/Nord - Pasewalk

Titel:
Lageplan EMF M 355 - M 359
elektrische Feldstärke

Unterlage: 8.1.1.2	Blatt: 62 von 77	Maßstab: 1 : 2.000	Koordinatensystem: ETRS 89 / UTM Zone 33

Legende:

Wohnbebauung im Expositionsbereich — elektrische Feldstärke in kV/m

0,0	0,5	1,0	1,5	2,0	2,5	3,0	3,5	4,0	4,5	>5,0

Grenzen :

Staat
Land
Reg.Bez.
Kreis
Stadt/Gem.
Gemarkung
Flur
Flurstück
Nutzungsartengrenze
LSG / NSG
WSG
Sondergebiete

ISO-Linien elektrisch — 2.0
- Abspannmast
- Tragmast
- 380/110 kV Mehrfachmast
- 40/12 kV Mittelspannungsmast mit Nr.
- Immissionsort mit Nr.
- Bezeichnung Leitung (Anfang/Ende)
- Schutzstreifen
- Hill Berechnung bis zum äußeren Soll
- Hill Berechnung bis zum äußeren Soll
- Mittelspannungsmast mit Nr.
- Immissionsort mit Nr.
- Bezeichnung Leitung (Anfang/Ende)
- Schutzstreifen
- Randkoordinaten
- Leitungsachse
- Randkoordinaten
- Unterstes äußeres Soll
- Nutzbereich

ALKIS: © GeoBasis-DE/LGB 2024, © GeoBasis-DE/M-V 2024

Vorhabensträgerin: 50Hertz Transmission GmbH
Heidestraße 2
D-10557 Berlin

Bearbeitung: OMEXOM Hochspannung GmbH
An der Marktbrücke 1
D-07554 Korbußen

Nr.	Änderung	Datum	Name

aufgestellt: Berlin, 31.03.2025

A. Deharde — M. Brüning

festgestellt nach § 43b EnWG: