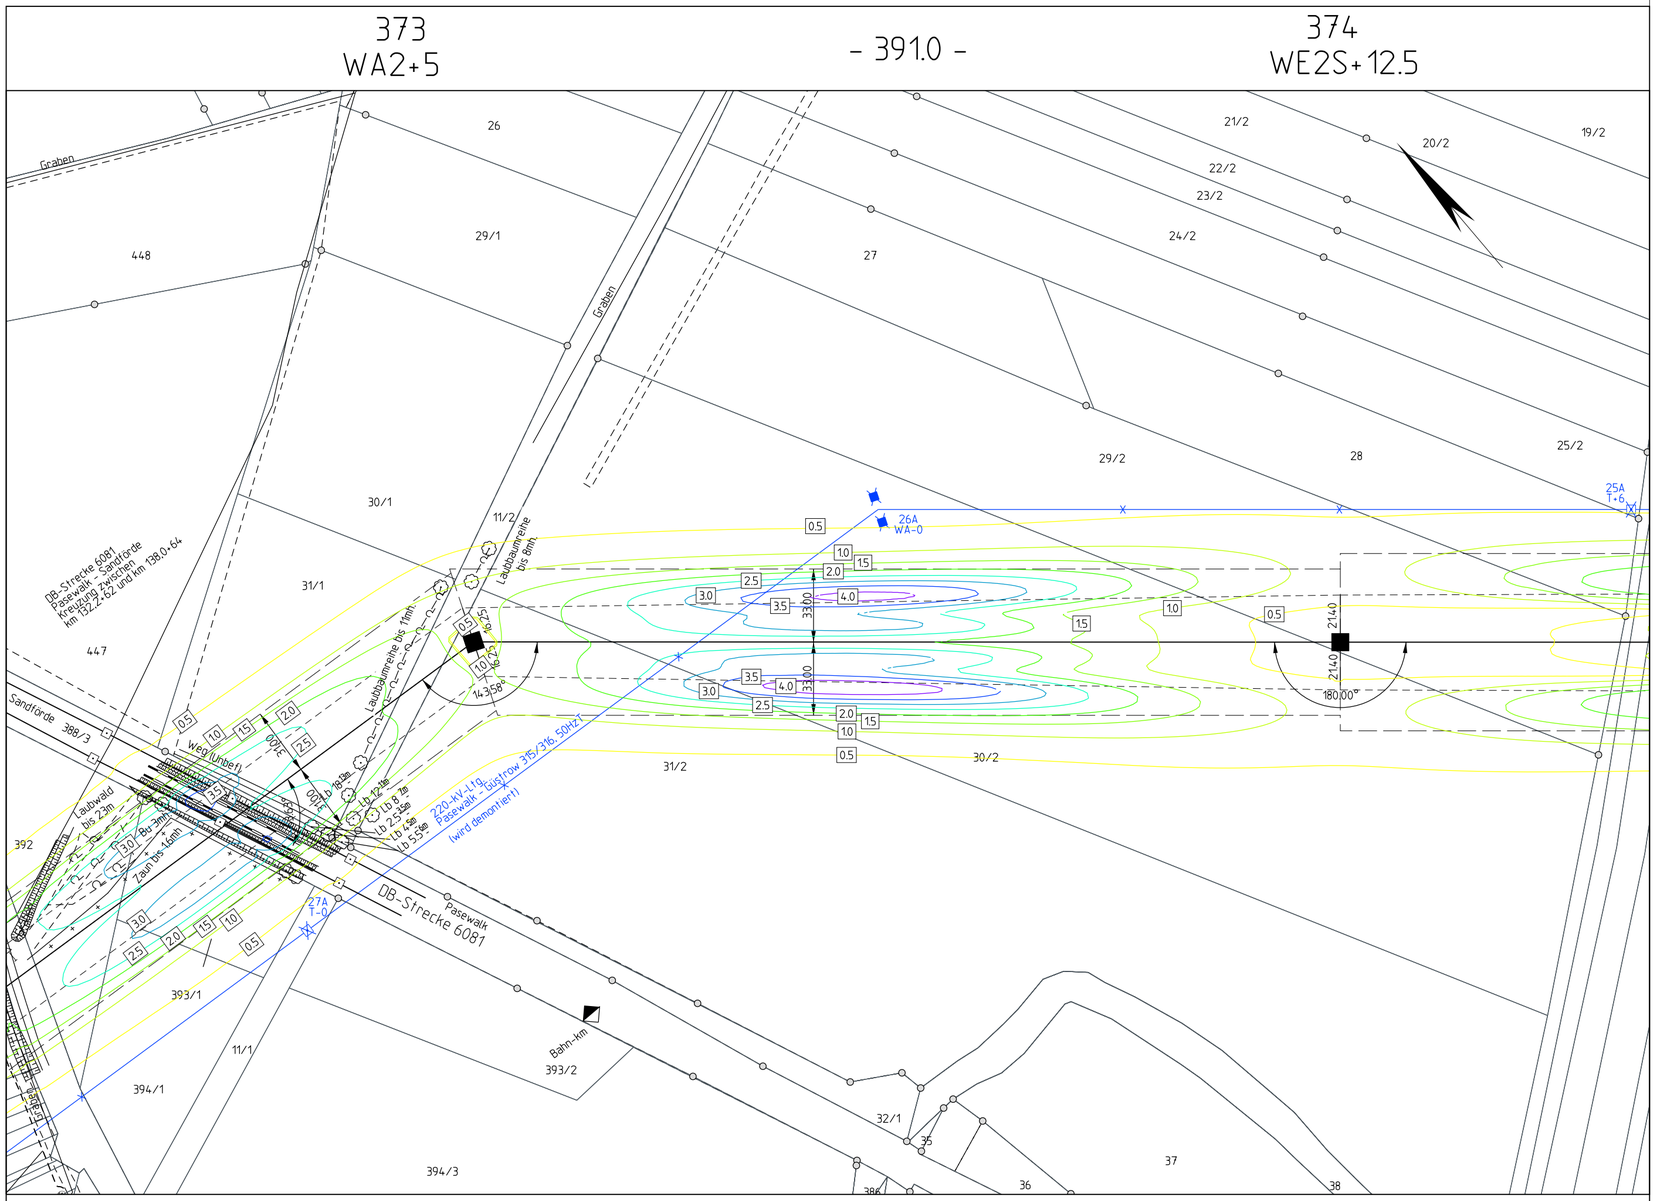

Landkreis Vorpommern-Greifswald Gemeinde Jatznick Gemarkung Belling Flur 2

Planfeststellungsverfahren
Unterlagen nach § 43 EnWG

50hertz | Elia Group

Netzverstärkung Pasewalk - Güstrow

380-kV-Höchstspannungsleitung Güstrow - Siedenbrünzow - Iven/West - Pasewalk/Nord - Pasewalk (BBPIG Vorhaben Nr. 53)

Abschnitt:

Iven/West - Pasewalk/Nord - Pasewalk

Titel:

Lageplan EMF M 373 - M 374

elektrische Feldstärke

Unterlage: 8.1.1.2	Blatt: 69 von 77	Maßstab: 1 : 2.000	Koordinatensystem: ETRS 89 / UTM Zone 33

Legende:

elektrische Feldstärke in kV/m: 0.0 | 0.5 | 1.0 | 1.5 | 2.0 | 2.5 | 3.0 | 3.5 | 4.0 | 4.5 | >5.0

Wohnbebauung im Expositionsbereich: Whs.

ISO-Linien elektrisch: 2.0

- Abspannmast mit Bemaßung bis zum äußeren Seil
- Tragmast mit Bemaßung bis zum äußeren Seil
- MMO 12 Minimierungsort mit Nr.
- IO 12 Immissionsort mit Nr.

Bestandsleitung (wird demontiert)
63A, 64A, 65A
Flurstücksgrenze
Schutzstreifen
ruhendes äußeres Seil
Maststandort
Leitungsachse
Flurstücksnummer

0 50 100 150 200m

Grenzen :

- Staat
- Land
- Reg.Bez.
- Kreis
- Stadt/Gem.
- Gemarkung
- Flur
- Flurstück
- Nutzungsartengrenze
- LSG / NSG
- WSG
- Sondergebiete

ALKIS: © GeoBasis-DE/LGB 2024, © GeoBasis-DE/M-V 2024

Vorhabensträgerin: 50Hertz Transmission GmbH, Heidestraße 2, D-10557 Berlin

Bearbeitung: OMEXOM Hochspannung GmbH, An der Marktbrücke 1, D-07554 Korbußen

Nr.	Änderung	Datum	Name

aufgestellt: Berlin, 31.03.2025

i.A. A. Deharde

M. Brüning

festgestellt nach § 43b EnWG: