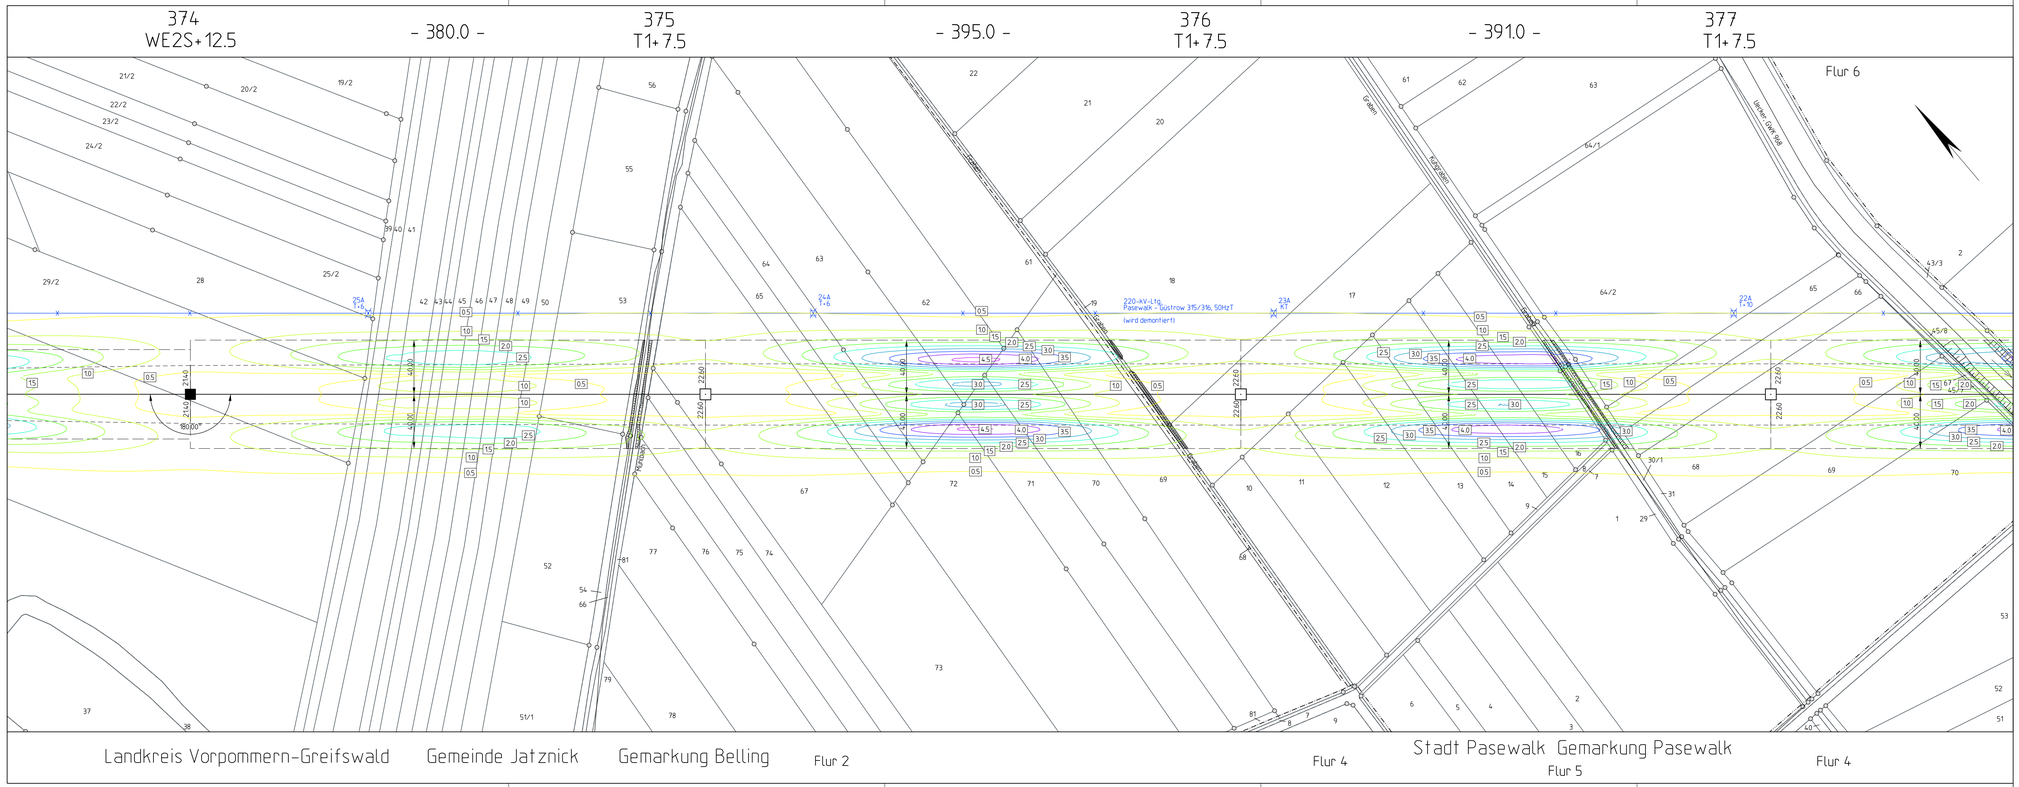

Planfeststellungsverfahren
Unterlagen nach § 43 EnWG

50hertz | Elia Group

Netzverstärkung Pasewalk - Güstrow

380-kV-Höchstspannungsleitung Güstrow - Siedenbrünzow - Iven/West - Pasewalk/Nord - Pasewalk (BBPIG Vorhaben Nr. 53)

Abschnitt:

Iven/West - Pasewalk/Nord - Pasewalk

Titel:

Lageplan EMF M 374 - M 377

elektrische Feldstärke

Unterlage: 8.1.1.2	Blatt: 70 von 77	Maßstab: 1 : 2.000	Koordinatensystem: ETRS 89 / UTM Zone 33

Legende:

elektrische Feldstärke in kV/m: 0,0 | 0,5 | 1,0 | 1,5 | 2,0 | 2,5 | 3,0 | 3,5 | 4,0 | 4,5 | >5,0

Wohnbebauung im Expositionsbereich: WBL

Grenzen :

Staat
Land
Reg.Bez.
Kreis
Stadt/Gem.
Gemarkung
Flur
Flurstück
Nutzungsartengrenze
LSG / NSG
WSG
Sondergebiete

ISO-Linien elektrisch: 2.0

Abspannmast — mit Bemaßung bis zum äußeren Seil
Tragmast — mit Bemaßung bis zum äußeren Seil
MW1-12 — Mittelleuchtenmast mit Nr.
KI 12 — Einmastkonsol mit Nr.
Bestandsmast (wird demontiert)
65A — 66A — 65A — Flurstücksgrenze
Schutzstreifen
Leitungsachse
Flurstücksnummer
äußeres Seil
Mittelstandort

AUKS: © GeoBasis-DE/LGB 2024, © GeoBasis-DE/M-V 2024

0 — 50 — 100 — 150 — 200m

Vorhabenträgerin: 50Hertz Transmission GmbH
Heidestraße 2
D-10557 Berlin

Bearbeitung: OMEXOM Hochspannung GmbH
An der Marktbrücke 1
D-07554 Korbußen

Nr.	Änderung	Datum	Name

aufgestellt: Berlin, 31.03.2025

A. Deharde — M. Brüning

festgestellt nach § 43b EnWG: