


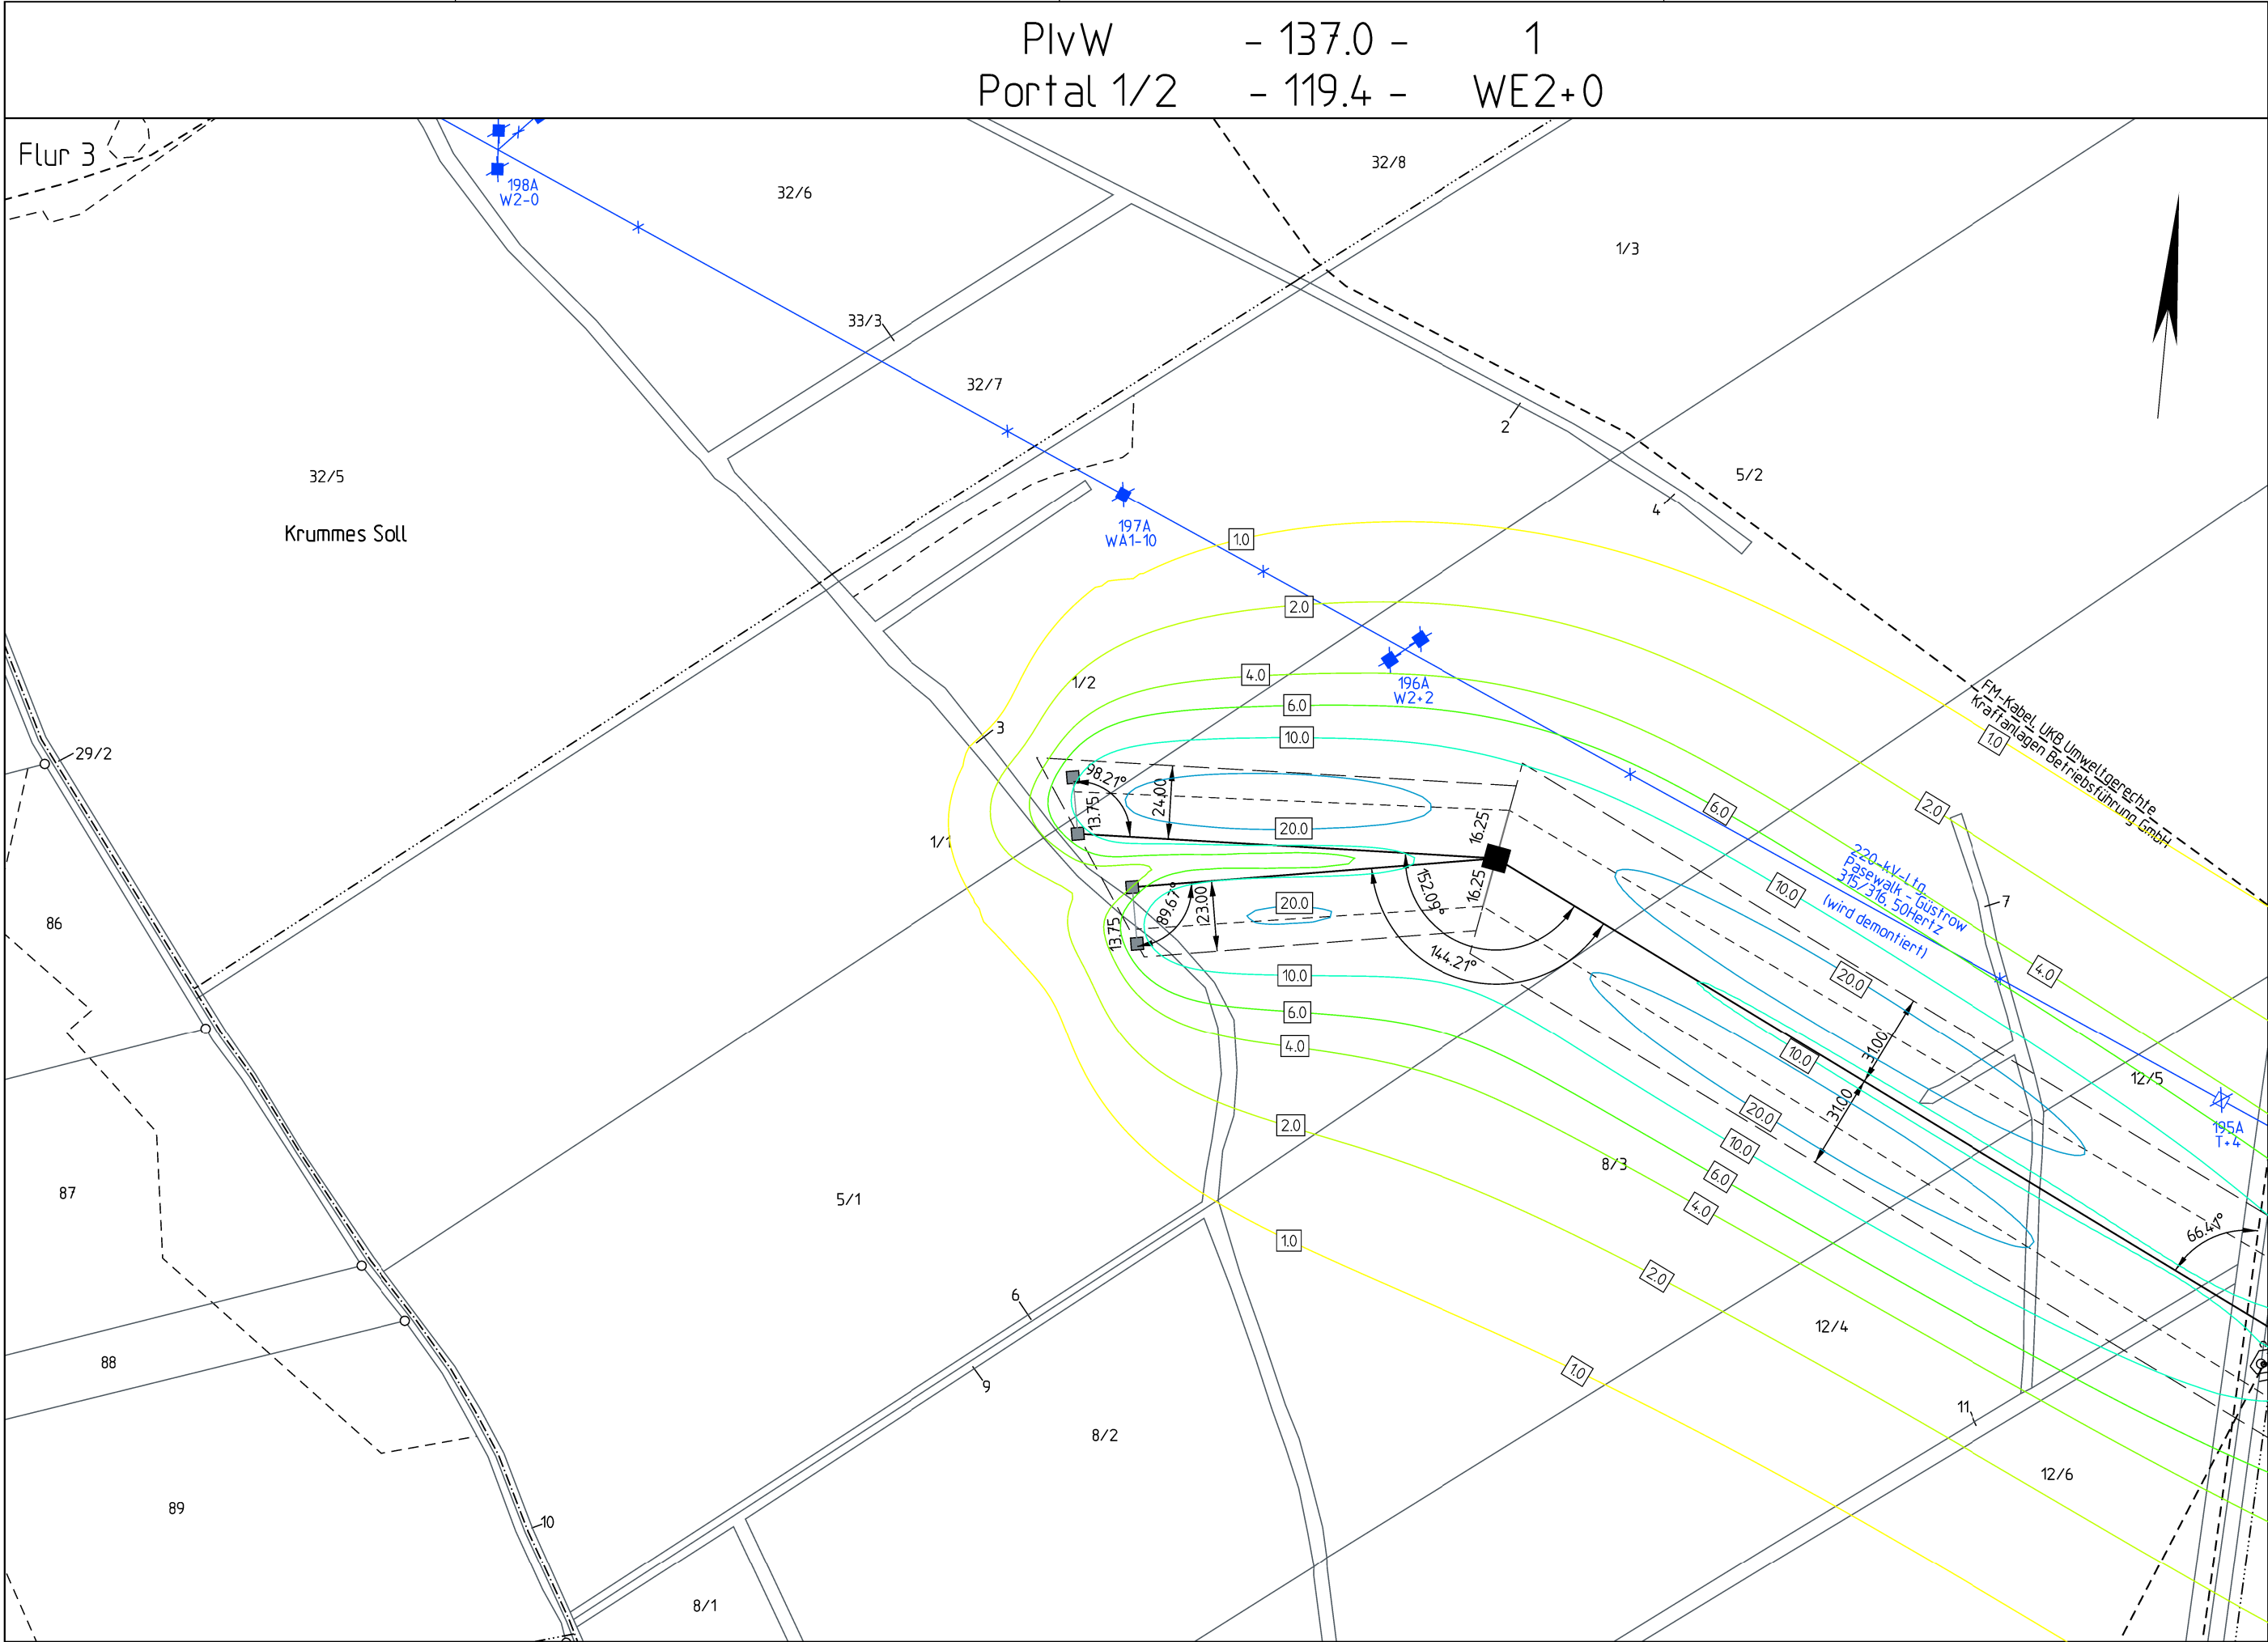

Gemeinde Spantekow
Gemarkung Janow

Flur 2

Landkreis Vorpommern-Greifswald

Gemeinde Iven
Gemarkung Iven

Flur 11

Planfeststellungsverfahren
Unterlagen nach § 43 EnWG

50hertz

Ella Group

Netzverstärkung Pasewalk - Güstrow
380-kV-Höchstspannungsleitung Güstrow - Siedenbrünzow -
Iven/West - Pasewalk/Nord - Pasewalk (BBPIG Vorhaben Nr. 53)

Abschnitt:

Iven/West - Pasewalk/Nord - Pasewalk

Titel:

Lageplan EMF PlvW - M 1

magnetische Flussdichte

Unterlage: 8.1.1.3

Blatt: 1 von 77

Maßstab: 1 : 2.000

Koordinatensystem:
ETRS 89 / UTM Zone 33

Legende:

magnetische Flussdichte in µT

0.0

1.0

2.0

4.0

6.0

10.0

20.0

40.0

60.0

80.0

>100

Wohnbebauung im Expositionsbereich

Whs.

Grenzen :

Staat

Land

Reg. Bez.

Kreis

Stadt/Gem.

Gemarkung

Flur

Flurstück

Nutzungsartengrenze

LSG / NSG

WSG

Sondergebiete

Abspannmast

Tragmast

MMO 12

IO 12

mit Bemaßung bis zum äußeren Seil

mit Bemaßung bis zum äußeren Seil

Minimierungsort mit Nr.

Immissionsort mit Nr.

Bestandsleitung (wird demonstriert)

Schutzstreifen

Flurstücksgrenze

Leitungsachse

Flurstücksnummer

ruhendes äußeres Seil

Maststandort

0

50

100

150

200m

ALNIS: © GeoBasis-DE/M-V 2024

Vorhabensträgerin: 50Hertz Transmission GmbH
Heidestraße 2
D-10557 Berlin

Bearbeitung: OMEXOM Hochspannung GmbH
Schulstraße 124
D-29664 Walsrode

Nr.

Änderung

Datum

Name

aufgestellt: Berlin, 31.03.2025

festgestellt nach § 43b EnWG:

A. Deharde

M. Brüning