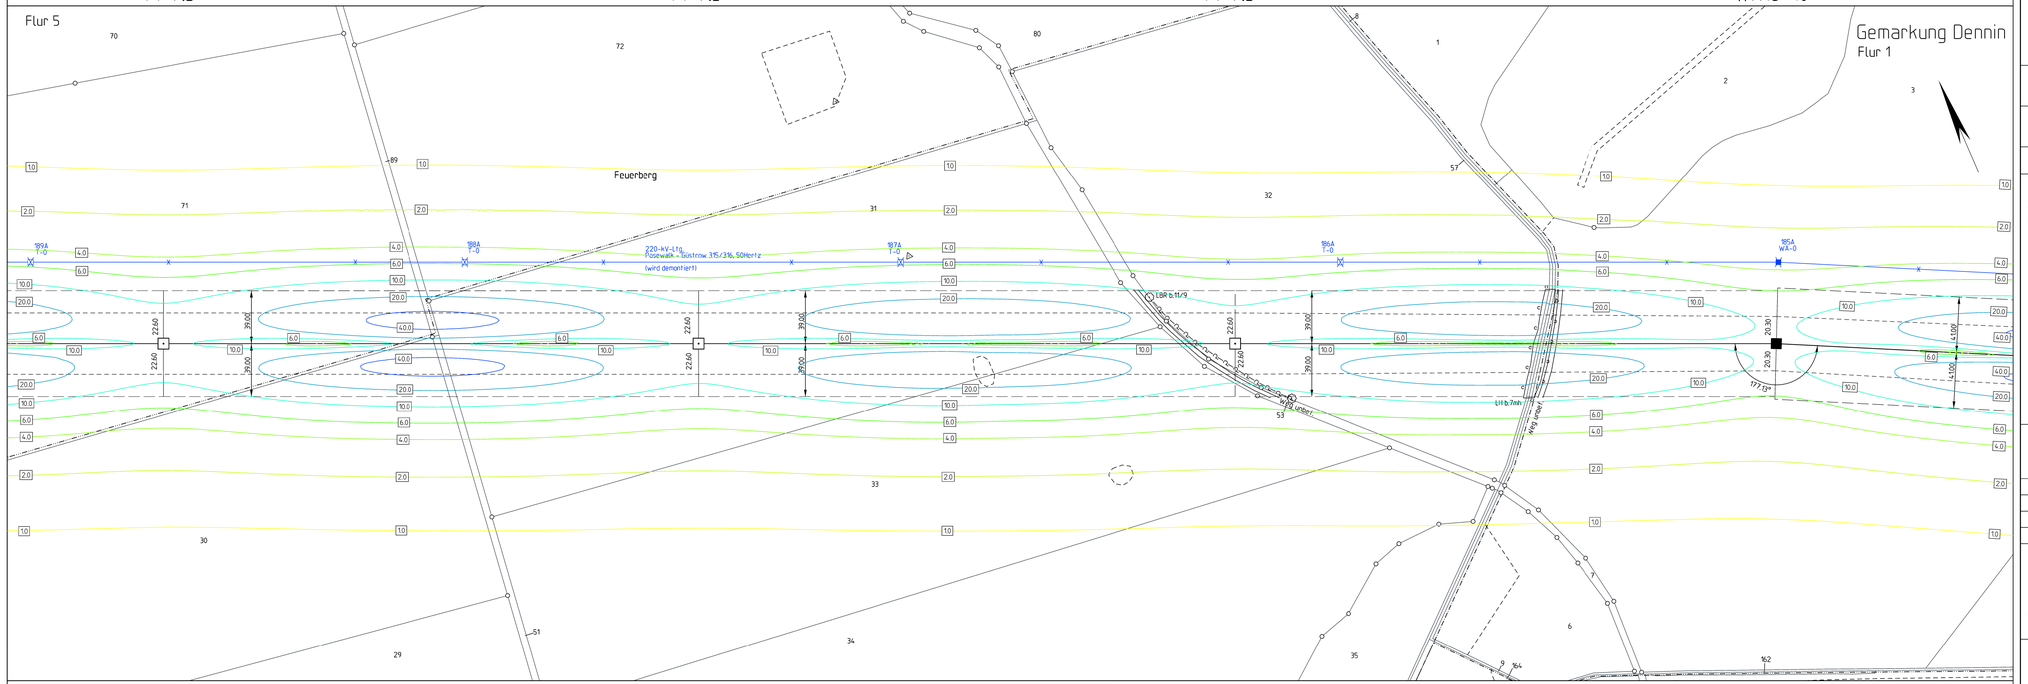

Planfeststellungsverfahren
Unterlagen nach § 43 EnWG

50hertz | Elia Group

Netzverstärkung Pasewalk - Güstrow

380-kV-Höchstspannungsleitung Güstrow - Siedenbrünzow -
Iven/West - Pasewalk/Nord - Pasewalk (BBPIG Vorhaben Nr. 53)

Abschnitt:

Iven/West - Pasewalk/Nord - Pasewalk

Titel:

Lageplan EMF M 7 - M 10

magnetische Flussdichte

Unterlage: 8.1.1.3	Blatt: 5 von 77	Maßstab: 1 : 2.000	Koordinatensystem: ETRS 89 / UTM Zone 33

Legende:

magnetische Flussdichte in µT

0.0	1.0	2.0	4.0	6.0	10.0	20.0	40.0	60.0	80.0	>100

Wohnbebauung im Expositionsbereich (WHG)

ISO-Linien magnetisch

Grenzen :

- Staat
- Land
- Reg.Bez.
- Kreis
- Stadt/Gem.
- Gemarkung
- Flur
- Flurstück
- Nutzungsartengrenze
- LSG / NSG
- WSG
- Sondergebiete

Abspannmast – mit Bemalung bis zum äußeren Seil
Tragmast – mit Bemalung bis zum äußeren Seil
MAST 53 – Mastnummer mit Nr.
42-52 – Immissionsort mit Nr.

Bestandsleitung (wird demontiert)
Schutzstreifen
Flurstücksgrenze
Leitungsachse
Flurstücksnummer
Mastabstand
Mastursprung
höher des äußeren Seil

ALKIS: © GeoBasis-DE/M-V 2024

Vorhabensträgerin: 50Hertz Transmission GmbH
Heidestraße 2
D-10557 Berlin

Bearbeitung: OMEXOM Hochspannung GmbH
Schulstraße 124
D-29664 Walsrode

Nr.	Änderung	Datum	Name

aufgestellt: Berlin, 31.03.2025

A. Deharde

M. Brüning

festgestellt nach § 43b EnWG: