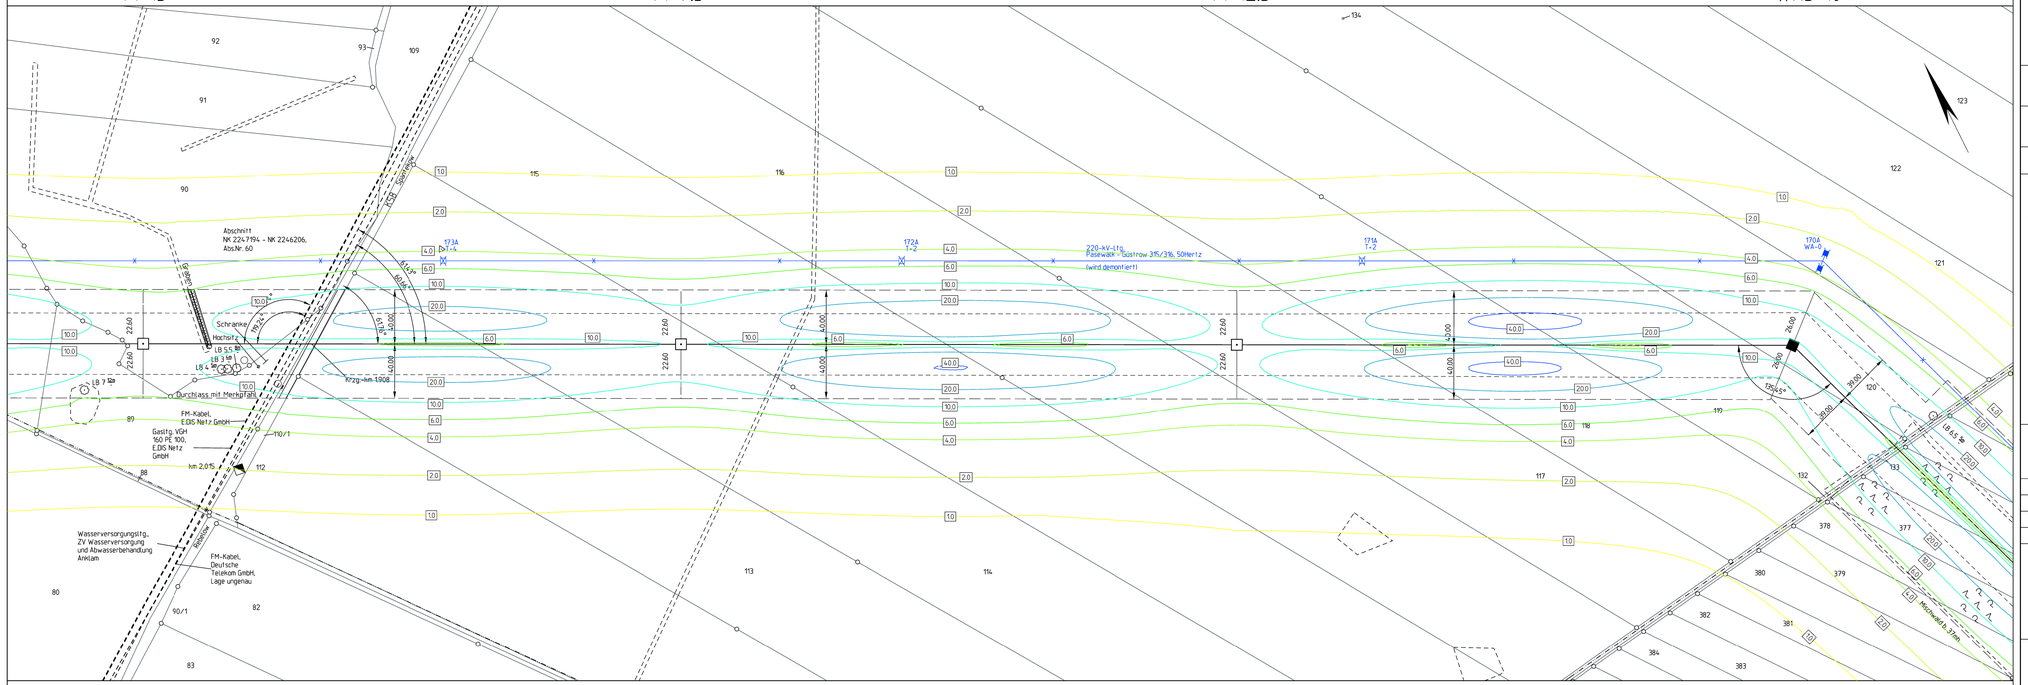
19
T1+ 15
- 397.0 -
20
T1+ 7.5
- 410.0 -
21
T1+ 12.5
- 410.0 -
22
WA3+ 10
Abschnitt
NK 2247194 - NK 2246206,
Abs.Nr. 60
Schranke
Hochsitz
LB 8.5 SE
LB 3 SE
LB 4 SE
LB 7 SE
Durchlass mit Merkpfahl
FM-Kabel,
E.DIS Netz GmbH
Gasltg. YGH
160 PE 100,
E.DIS Netz
GmbH
km 2.015
Wasserversorgungsltg.,
ZV Wasserversorgung
und Abwasserbehandlung
Anklam
FM-Kabel,
Deutsche
Telekom GmbH,
Lage ungenau
Graben
Kreisstraße
Kreisstraße
Kreisstraße