63
T1+10

- 391.0 -

64
T1+7.5

- 380.0 -

65
WA1S+12.5

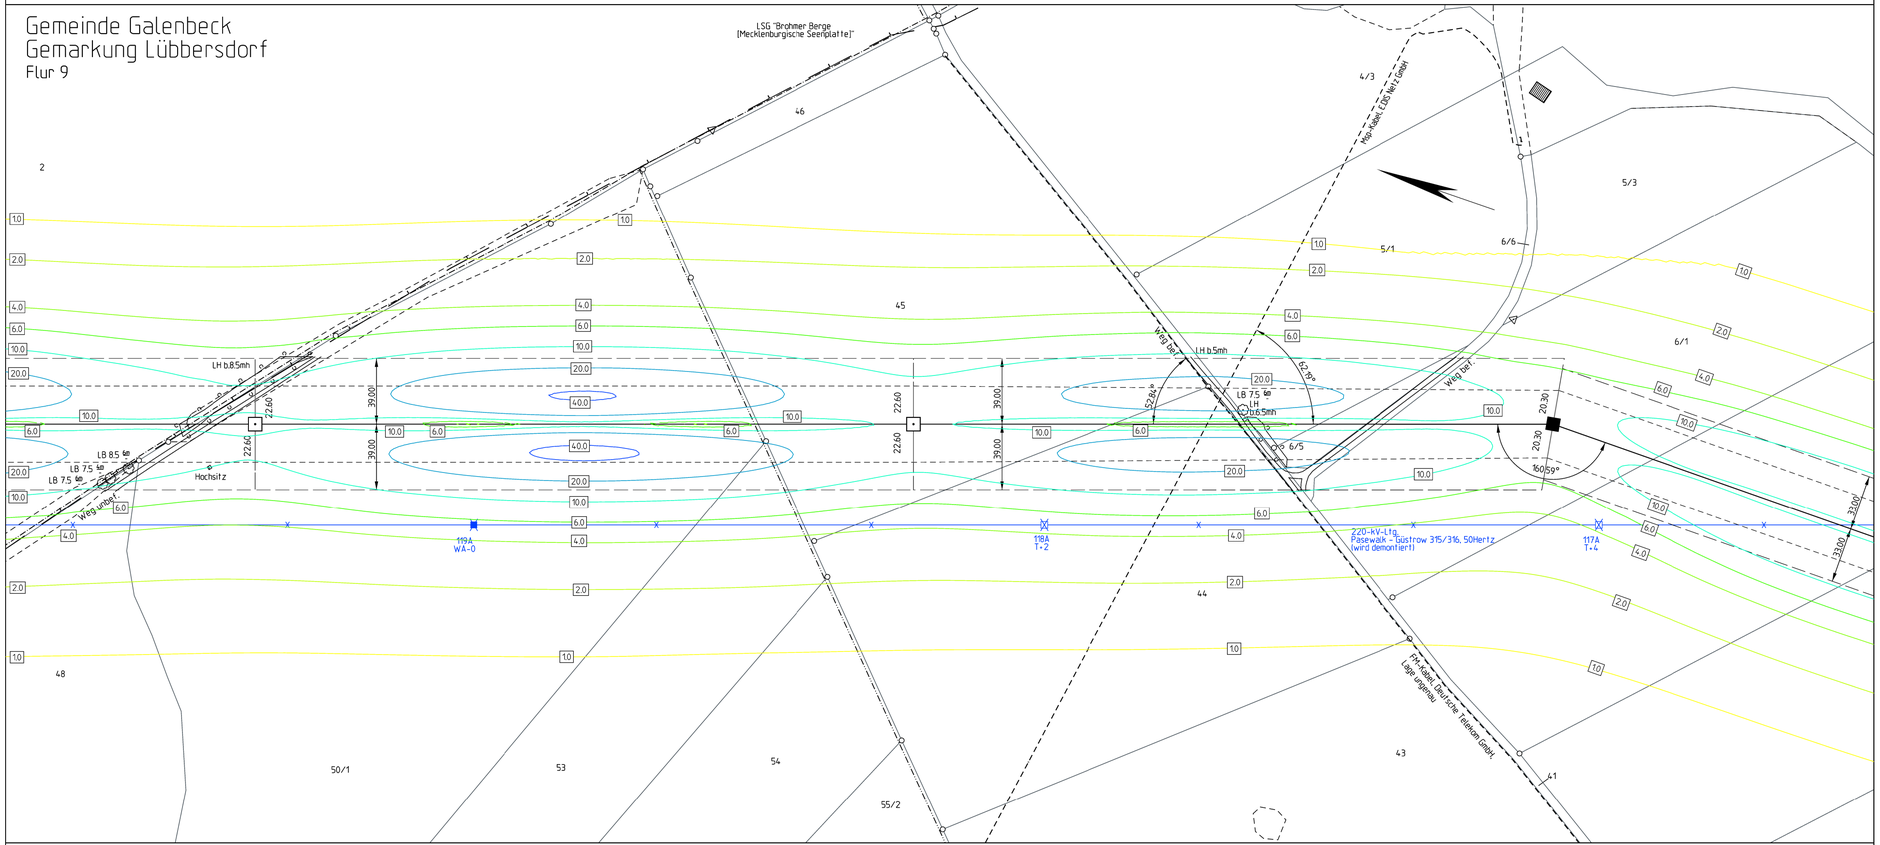

Gemarkung Hohenstein | Flur 1 | Landkreis Meckl. Seenplatte | Stadt Friedland | Gemarkung Brohm | Flur 5

Planfeststellungsverfahren
Unterlagen nach § 43 EnWG

50hertz | Elia Group

Netzverstärkung Pasewalk - Güstrow

380-kV-Höchstspannungsleitung Güstrow - Siedenbrünzow - Iven/West - Pasewalk/Nord - Pasewalk (BBPIG Vorhaben Nr. 53)

Abschnitt:

Iven/West - Pasewalk/Nord - Pasewalk

Titel:

Lageplan EMF M 63 - M 65

magnetische Flussdichte

Unterlage: 8.1.1.3	Blatt: 26 von 77	Maßstab: 1 : 2.000	Koordinatensystem: ETRS 89 / UTM Zone 33

Legende:

magnetische Flussdichte in µT: 0.0 | 1.0 | 2.0 | 4.0 | 6.0 | 10.0 | 20.0 | 40.0 | 60.0 | 80.0 | >100

Wohnbebauung im Expositionsbereich: Whs.

ISO-Linien magnetisch: 6.0

Grenzen:

Staat
Land
Reg.Bez.
Kreis
Stadt/Gem.
Gemarkung
Flur
Flurstück
Nutzungsartengrenze
LSG / NSG
WSG
Sondergebiete

Abspannmast – mit Bemaßung bis zum äußeren Seil
Tragmast – mit Bemaßung bis zum äußeren Seil
MMO 12 – Minimierungsor. mit Nr.
IO 12 – Immissionsort mit Nr.

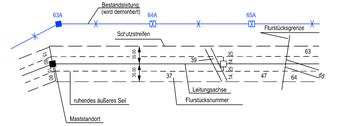

ALKIS: © GeoBasis-DE/M-V 2024

Vorhabensträgerin: 50Hertz Transmission GmbH
Heidestraße 2
D-10557 Berlin

Bearbeitung: OMEXOM Hochspannung GmbH
Schulstraße 124
D-29664 Walsrode

Nr.	Änderung	Datum	Name

aufgestellt: Berlin, 31.03.2025

A. Deharde | M. Brüning

festgestellt nach § 43b EnWG: