


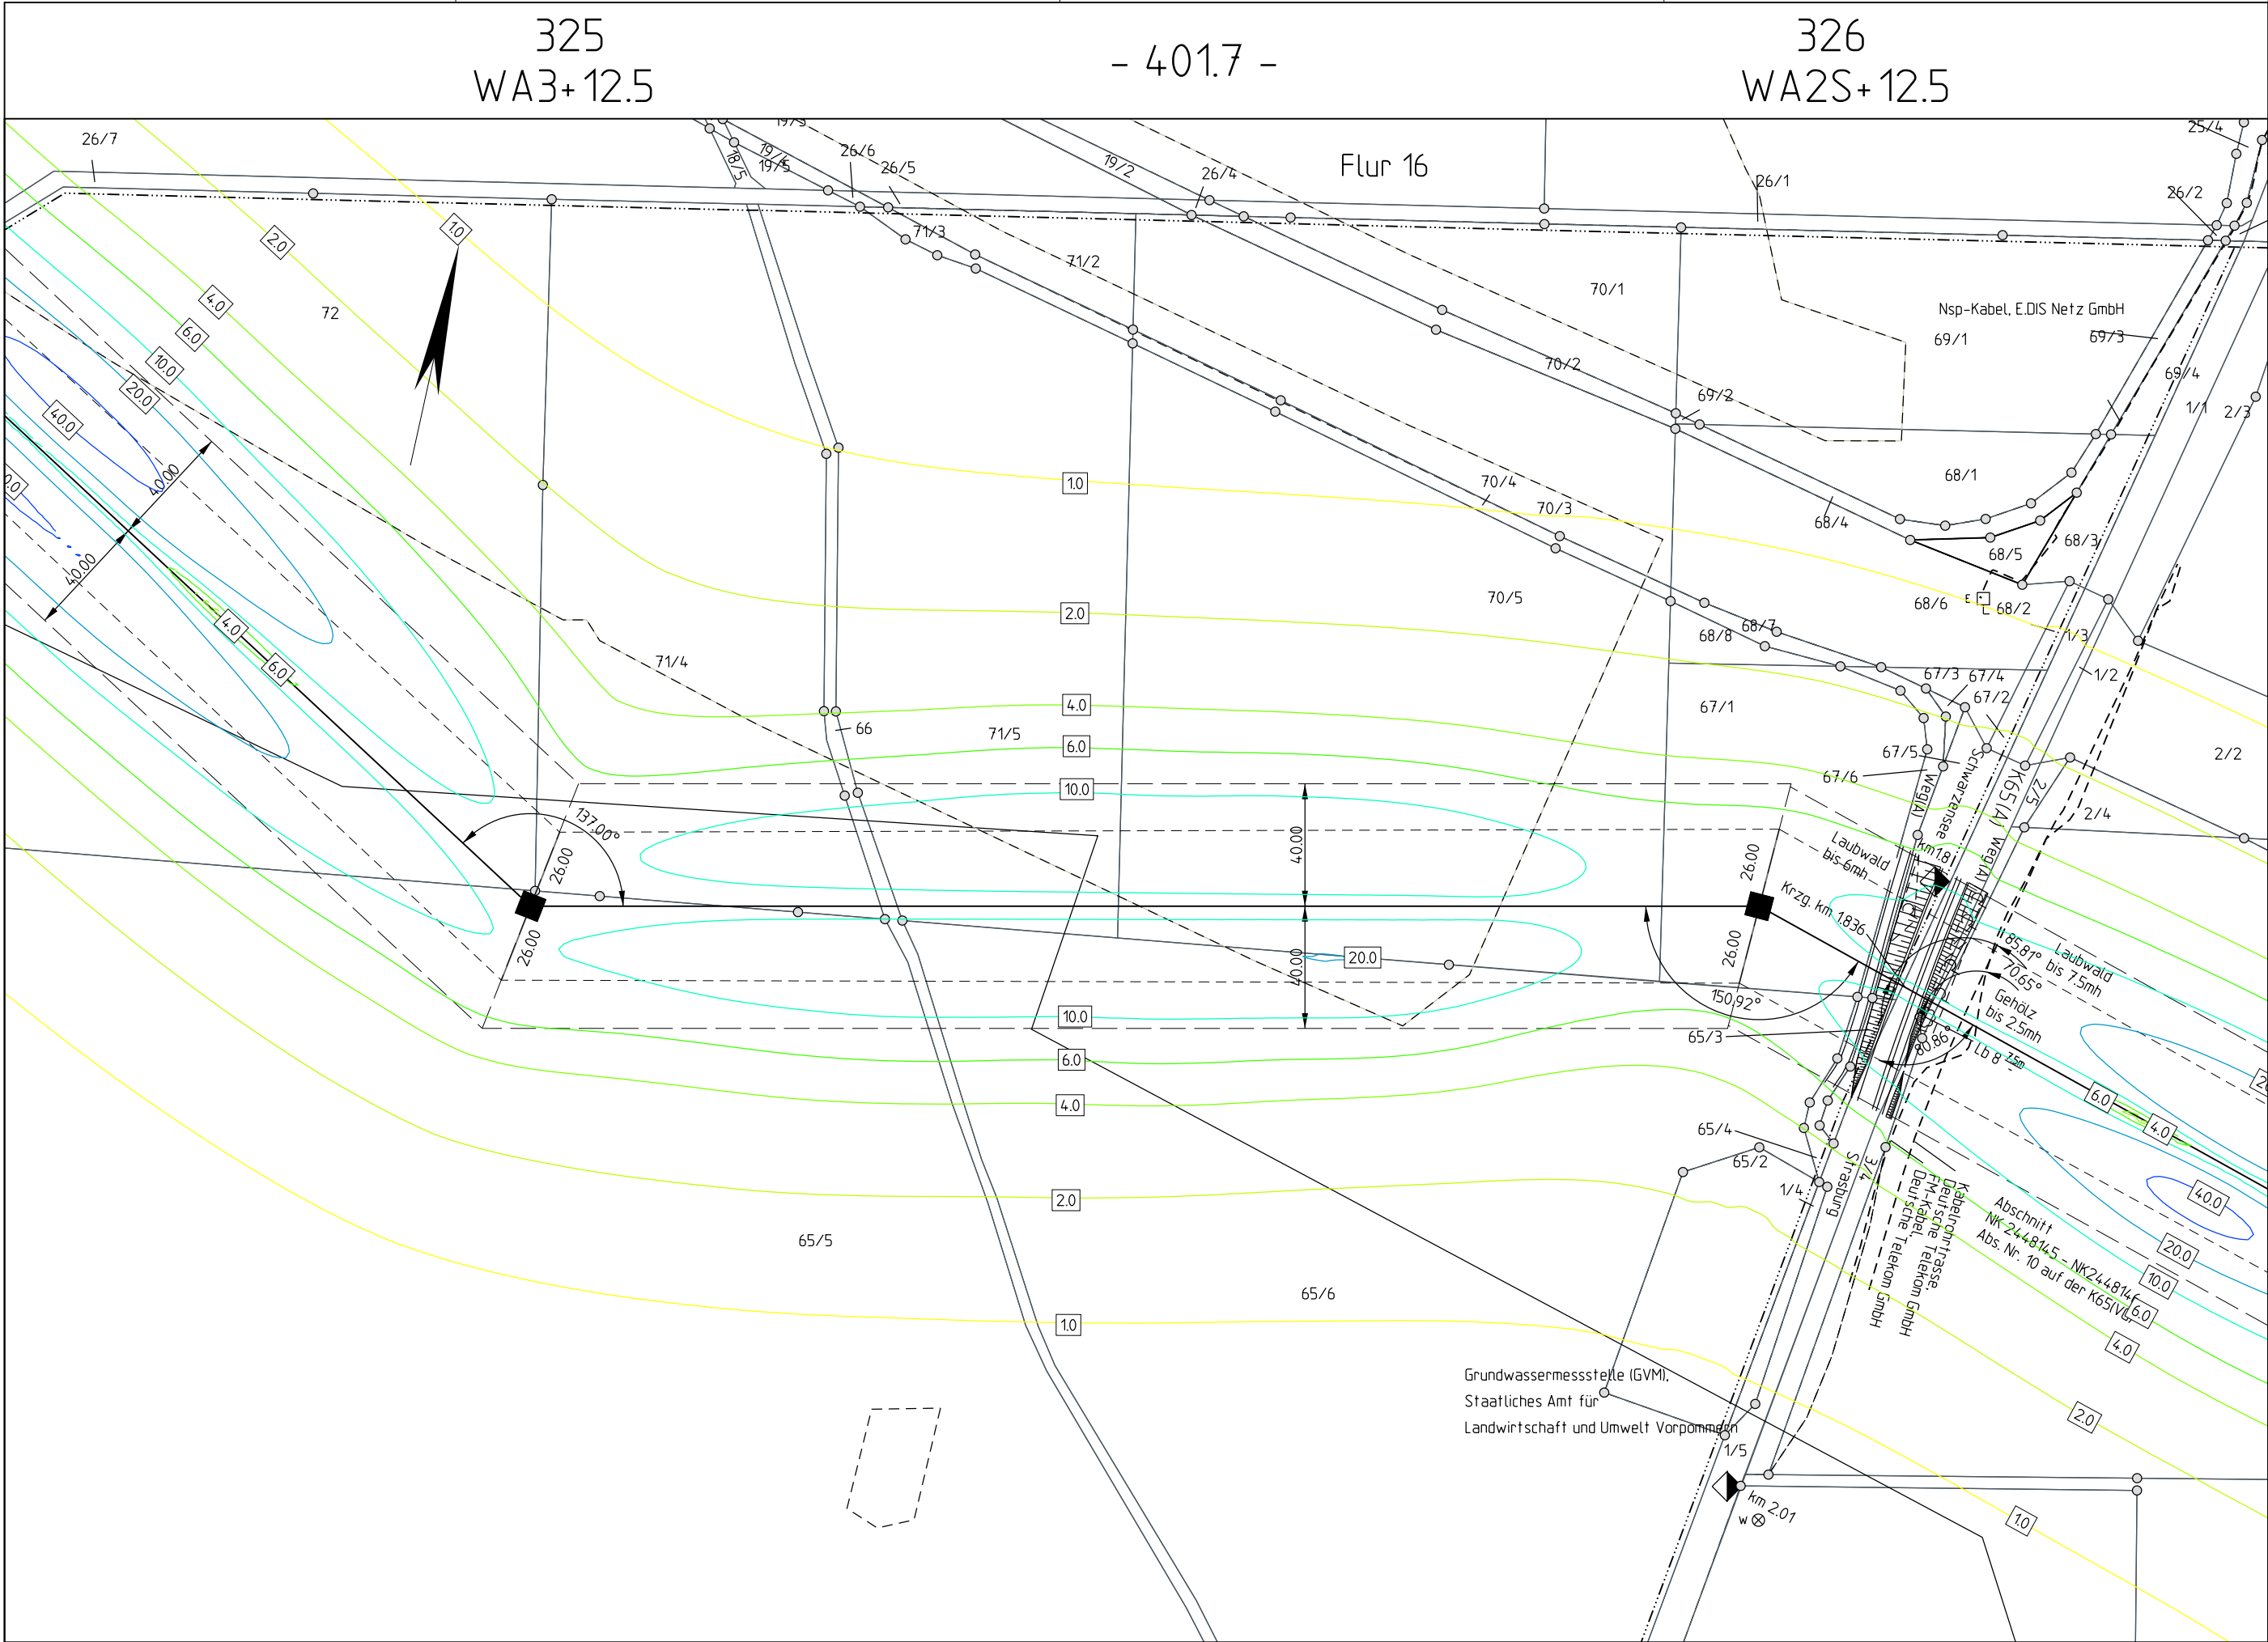

Landkreis Vorpommern-Greifswald
Stadt Strasburg (Uckermark)

Gemarkung Strasburg
Flur 15

Flur 18

Planfeststellungsverfahren
Unterlagen nach § 43 EnWG

Netzverstärkung Pasewalk - Güstrow
380-kV-Höchstspannungsleitung Güstrow - Siedenbrünzow -
Iven/West - Pasewalk/Nord - Pasewalk (BBPIG Vorhaben Nr. 53)



Abschnitt:
Iven/West - Pasewalk/Nord - Pasewalk

Titel:
Lageplan EMF M 325 - M 326 magnetische Flussdichte

Unterlage: 8.1.1.3 Blatt: 44 von 77 Maßstab: 1 : 2.000 Koordinatensystem: ETRS 89 / UTM Zone 33

Legende:

magnetische Flussdichte in μT

Wohnbebauung im Expositionsbereich

Grenzen:

- Staat
- Land
- Reg. Bez.
- Kreis
- Stadt/Gem.
- Gemarkung
- Flur
- Flurstück
- Nutzungsartengrenze
- LSG / NSG
- WSG
- Sondergebiete

ISO-Linien magnetisch

- Abspannmast mit Bemaßung bis zum äußeren Seil
- Tragmast mit Bemaßung bis zum äußeren Seil
- MMO 12 Minimierungsort mit Nr.
- IO 12 Immissionsort mit Nr.

Bestandsleitung (wird demonstriert)

Schutzstreifen

Flurstücksgrenze

Leitungsschse

Flurstücknummer

ruhendes äußeres Seil

Maststandort

ALKIS: © GeoBasis-DE/LGB 2024, © GeoBasis-DE/MLV 2024

Vorhabensträgerin: 50Hertz Transmission GmbH
Heidestraße 2
D-10557 Berlin

Bearbeitung: OMEXOM Hochspannung GmbH
An der Marktbrücke 1
D-07554 Korbußen

Nr.	Änderung	Datum	Name

aufgestellt: Berlin, 31.03.2025

festgestellt nach § 43b EnWG:

A. Deharde M. Brüning