338
T1+10

- 450.0 -

339
T1+12.5

- 430.0 -

340
T1+12.5

- 420.0 -

341
WA3+10

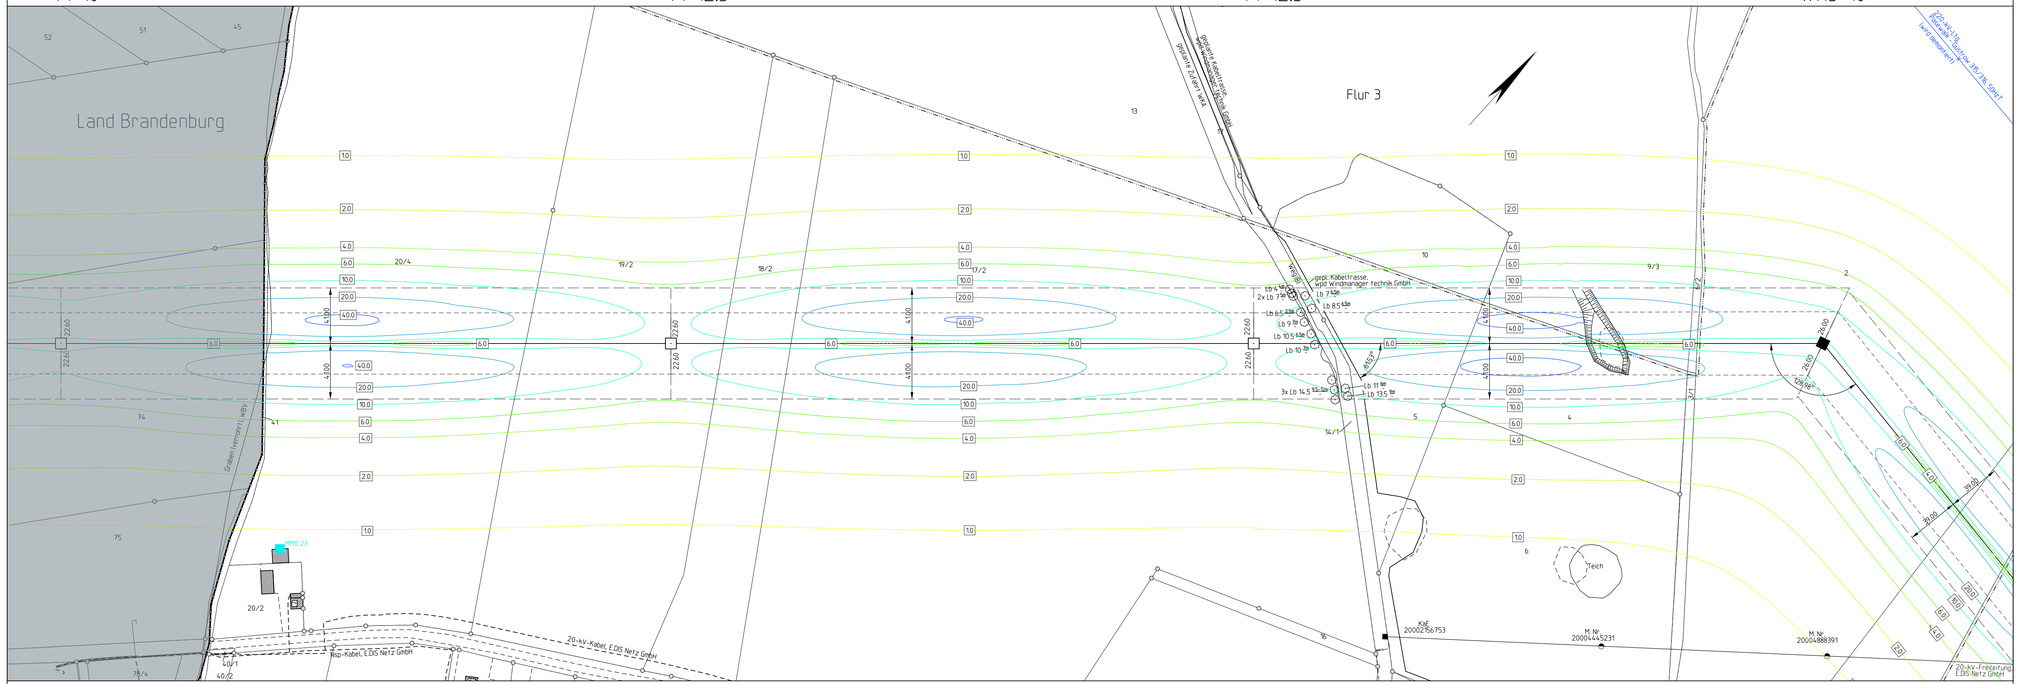

Land Mecklenburg-Vorpommern Landkreis Vorpommern-Greifswald Gemeinde Groß Luckow Gemarkung Groß Luckow Flur 2

Planfeststellungsverfahren
Unterlagen nach § 43 EnWG

50hertz | Elia Group

Netzverstärkung Pasewalk - Güstrow
380-kV-Höchstspannungsleitung Güstrow - Siedenbrünzow -
Iven/West - Pasewalk/Nord - Pasewalk (BBPIG Vorhaben Nr. 53)

Abschnitt:
Iven/West - Pasewalk/Nord - Pasewalk

Titel:
Lageplan EMF M 338 - M 341
magnetische Flussdichte

Unterlage: 8.1.1.3	Blatt: 51 von 77	Maßstab: 1 : 2.000	Koordinatensystem: ETRS 89 / UTM Zone 33

Legende:

magnetische Flussdichte in µT: 0,0 | 1,0 | 2,0 | 4,0 | 6,0 | 10,0 | 20,0 | 40,0 | 60,0 | 80,0 | >100

Wohnbebauung im Expositionsbereich: WHG

Grenzen :

Staat
Land
Reg.Bez.
Kreis
Stadt/Gem.
Gemarkung
Flur
Flurstück
Nutzungsartengrenze
LSG / NSG
WSG
Sondergebiete

ISO-Linien magnetisch: 6.0

Abspannmast
Tragmast
EMO 12
X12

mit Bemaßung bis zum äußeren Seil
mit Bemaßung bis zum äußeren Seil
Mitnahmeort mit Nr.
Immissionsort mit Nr.

Bestandsführung (wird demontiert)
63A
64A
65A
Schutzstreifen
Flurstücksgrenze
Leitungsachse
Flurstücksnummer
ruhendes äußeres Seil
Maststandort

AUKIS: © GeoBasis-DE/LGB 2024, © GeoBasis-DE/M-V 2024

0 50 100 150 200m

Vorhabenträgerin: 50Hertz Transmission GmbH
Heidestraße 2
D-10557 Berlin

Bearbeitung: OMEXOM Hochspannung GmbH
An der Marktbrücke 1
D-07554 Korbußen

Nr.	Änderung	Datum	Name

aufgestellt: Berlin, 31.03.2025

A. Deharde M. Brüning

festgestellt nach § 43b EnWG: