343
WE2S+15

- 363.5 -

344
WA1+5

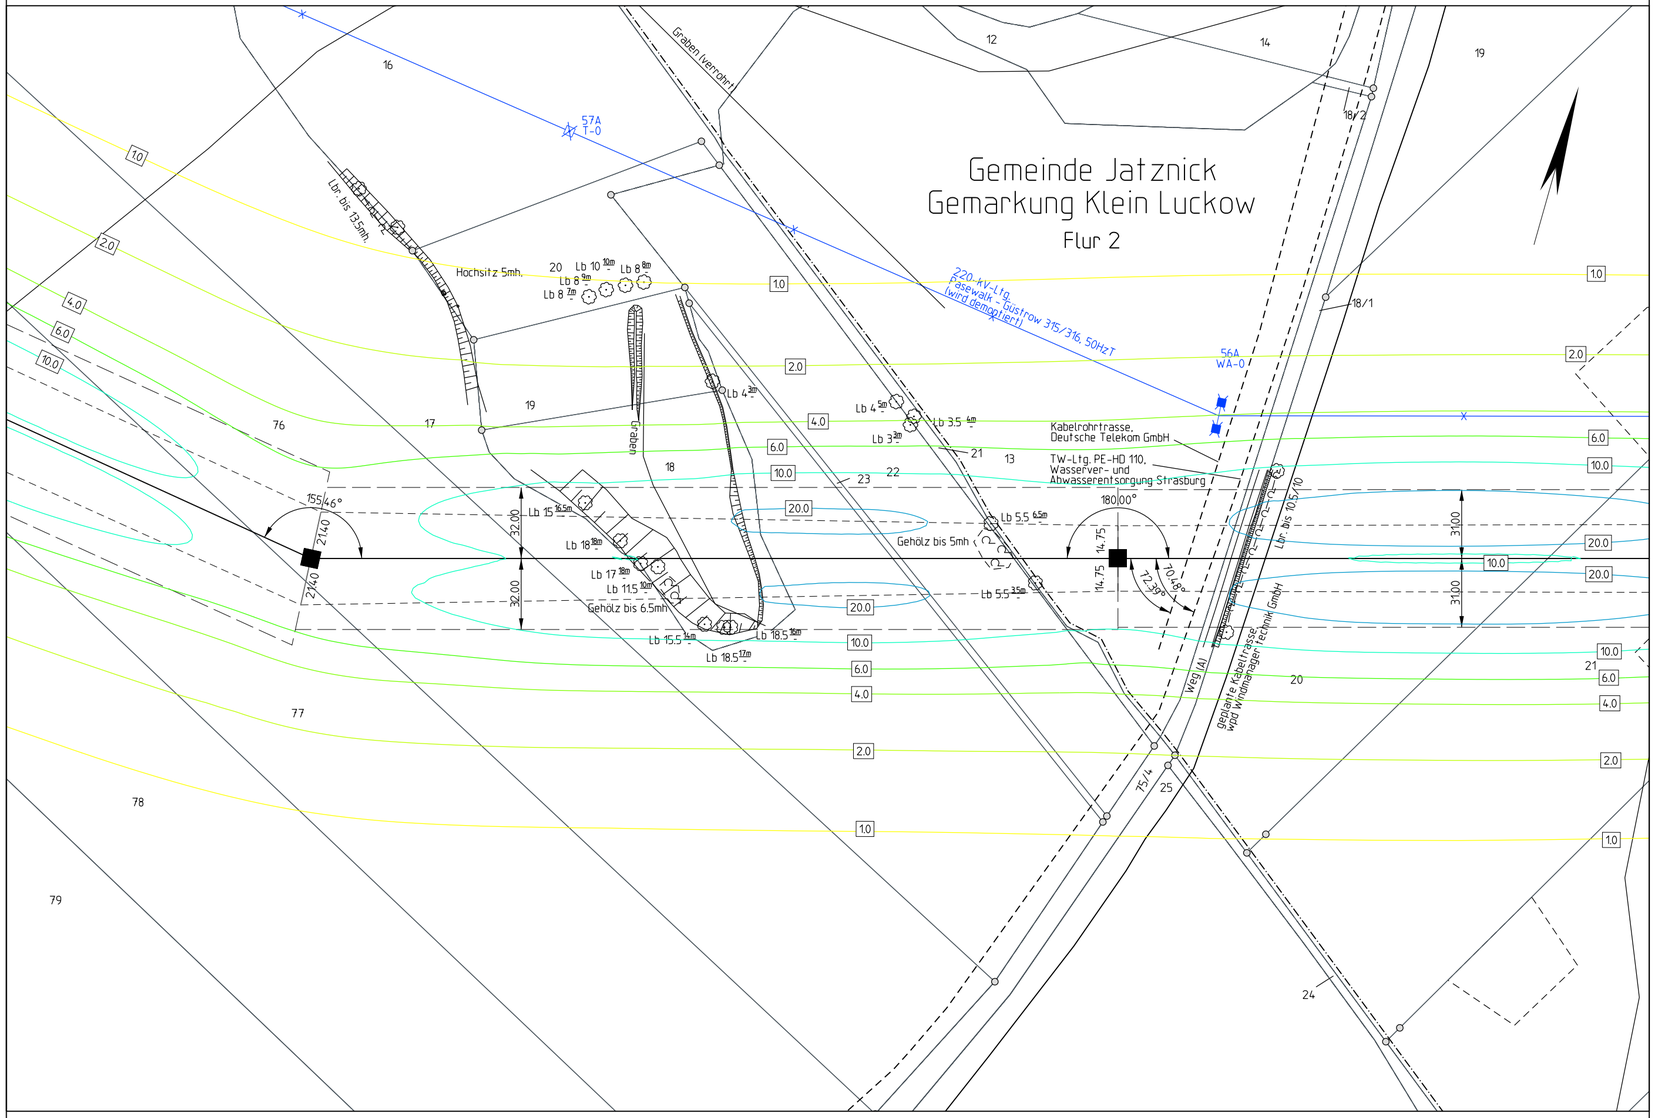

Planfeststellungsverfahren
Unterlagen nach § 43 EnWG

50hertz | Elia Group

Netzverstärkung Pasewalk - Güstrow

380-kV-Höchstspannungsleitung Güstrow - Siedenbrünzow - Iven/West - Pasewalk/Nord - Pasewalk (BBPIG Vorhaben Nr. 53)

Abschnitt:

Iven/West - Pasewalk/Nord - Pasewalk

Titel:

Lageplan EMF M 343 - M 344

magnetische Flussdichte

Unterlage: 8.1.1.3	Blatt: 53 von 77	Maßstab: 1 : 2.000	Koordinatensystem: ETRS 89 / UTM Zone 33

Legende:

magnetische Flussdichte in µT

0.0 | 1.0 | 2.0 | 4.0 | 6.0 | 10.0 | 20.0 | 40.0 | 60.0 | 80.0 | >100

Wohnbebauung im Expositionsbereich — Whs.

ISO-Linien magnetisch — 6.0

Abspannmast — mit Bemaßung bis zum äußeren Seil

Tragmast — mit Bemaßung bis zum äußeren Seil

MMO 12 — Minimierungsort mit Nr.

IO 12 — Immissionsort mit Nr.

Bestandsleitung (wird demontiert)

Schutzstreifen

Flurstücksgrenze

Leitungsachse

Flurstücksnummer

ruhendes äußeres Seil

Maststandort

0 | 50 | 100 | 150 | 200m

Grenzen :

Staat

Land

Reg.Bez.

Kreis

Stadt/Gem.

Gemarkung

Flur

Flurstück

Nutzungsartengrenze

LSG / NSG

WSG

Sondergebiete

ALKIS: © GeoBasis-DE/LGB 2024, © GeoBasis-DE/M-V 2024

Vorhabensträgerin: 50Hertz Transmission GmbH, Heidestraße 2, D-10557 Berlin

Bearbeitung: OMEXOM Hochspannung GmbH, An der Marktbrücke 1, D-07554 Korbußen

Nr.	Änderung	Datum	Name

aufgestellt: Berlin, 31.03.2025

i.A. A. Deharde — M. Brüning

festgestellt nach § 43b EnWG: