350
WA3+5

- 155.4 -

351
WE2+0

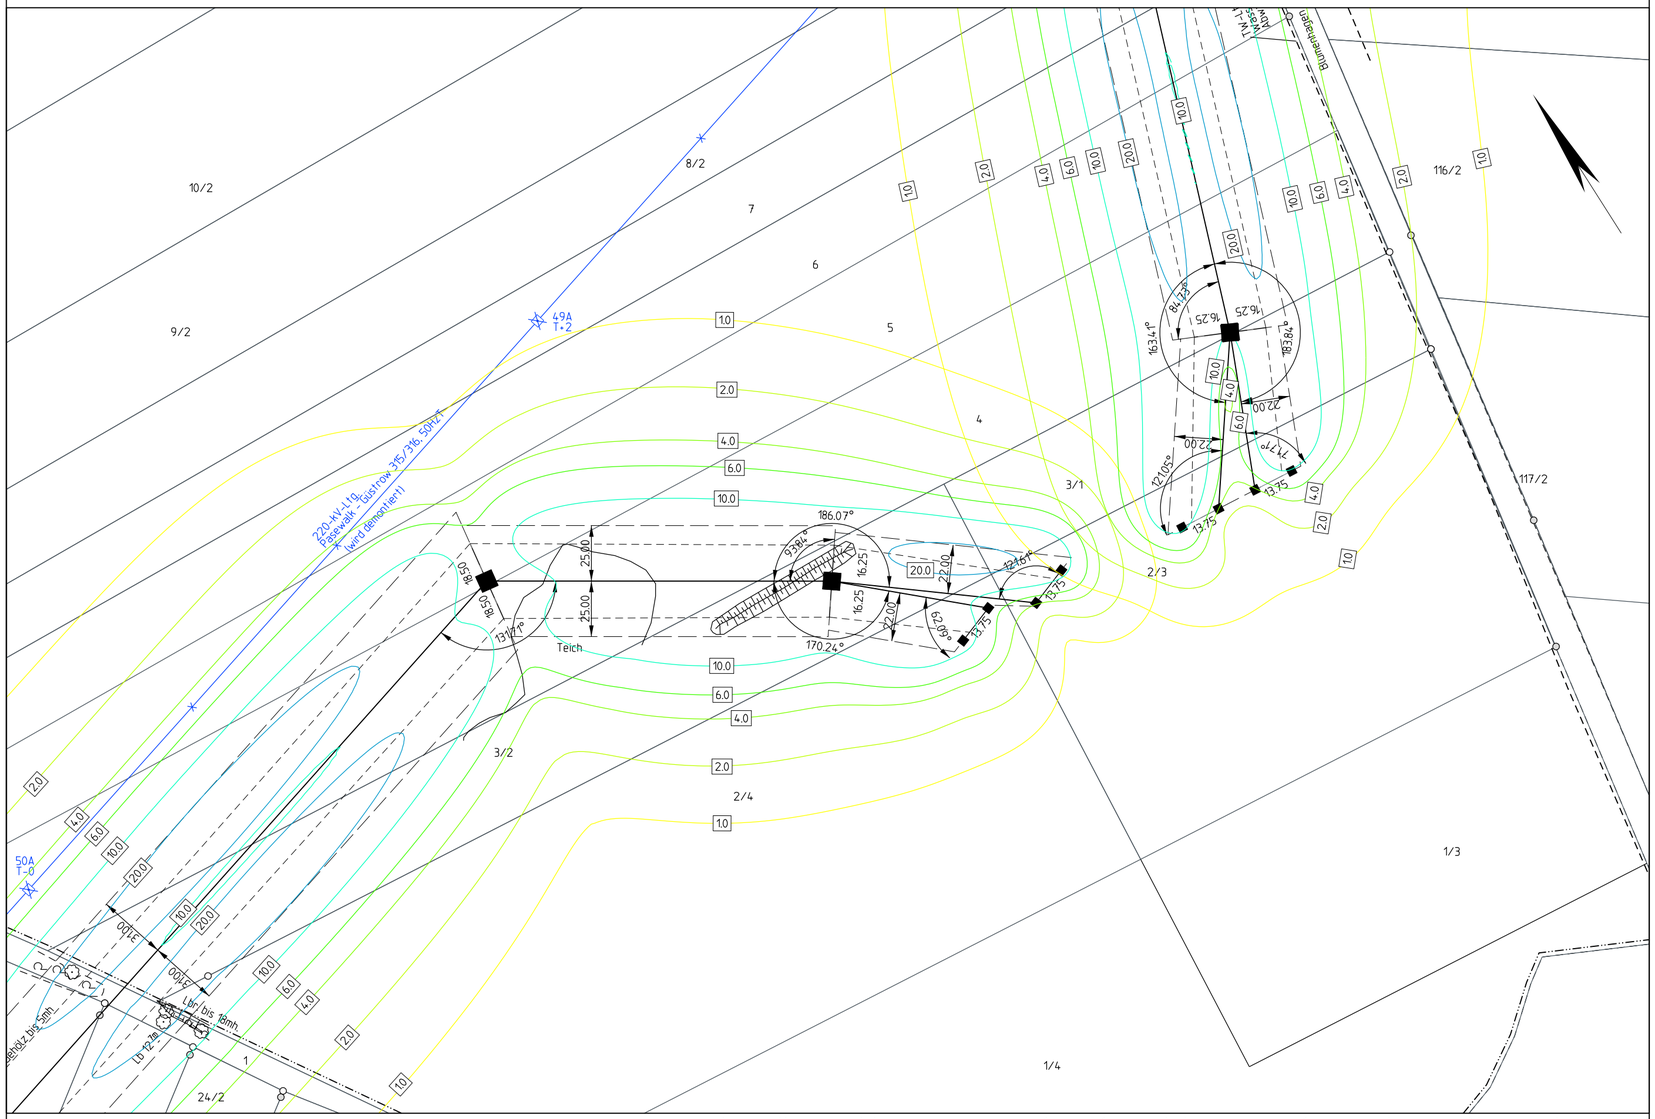

Gemarkung Klein Luckow
Flur 1

Landkreis Vorpommern-Greifswald
Gemeinde Jatznick Gemarkung Groß Spiegelberg Flur 2

Gemarkung Blumenhagen
Flur 1

Planfeststellungsverfahren
Unterlagen nach § 43 EnWG

50hertz | Elia Group

Netzverstärkung Pasewalk - Güstrow

380-kV-Höchstspannungsleitung Güstrow - Siedenbrünzow - Iven/West - Pasewalk/Nord - Pasewalk (BBPIG Vorhaben Nr. 53)

Abschnitt:

Iven/West - Pasewalk/Nord - Pasewalk

Titel:

Lageplan EMF M 347 - M 350

magnetische Flussdichte

Unterlage: 8.1.1.3	Blatt: 56 von 77	Maßstab: 1 : 2.000	Koordinatensystem: ETRS 89 / UTM Zone 33

Legende:

magnetische Flussdichte in µT: 0.0 1.0 2.0 4.0 6.0 10.0 20.0 40.0 60.0 80.0 >100

Wohnbebauung im Expositionsbereich: Whs.

Grenzen :

Staat
Land
Reg.Bez.
Kreis
Stadt/Gem.
Gemarkung
Flur
Flurstück
Nutzungsartengrenze
LSG / NSG
WSG
Sondergebiete

ISO-Linien magnetisch 6.0

- Abspannmast mit Bemaßung bis zum äußeren Seil
- Tragmast mit Bemaßung bis zum äußeren Seil
- MMO 12 Minimierungsort mit Nr.
- IO 12 Immissionsort mit Nr.

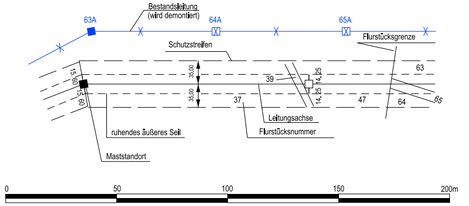

ALKIS: © GeoBasis-DE/LGB 2024, © GeoBasis-DE/M-V 2024

Vorhabensträgerin: 50Hertz Transmission GmbH
Heidestraße 2
D-10557 Berlin

Bearbeitung: OMEXOM Hochspannung GmbH
An der Marktbrücke 1
D-07554 Korbußen

Nr.	Änderung	Datum	Name

aufgestellt: Berlin, 31.03.2025

A. Deharde M. Brüning

festgestellt nach § 43b EnWG: