


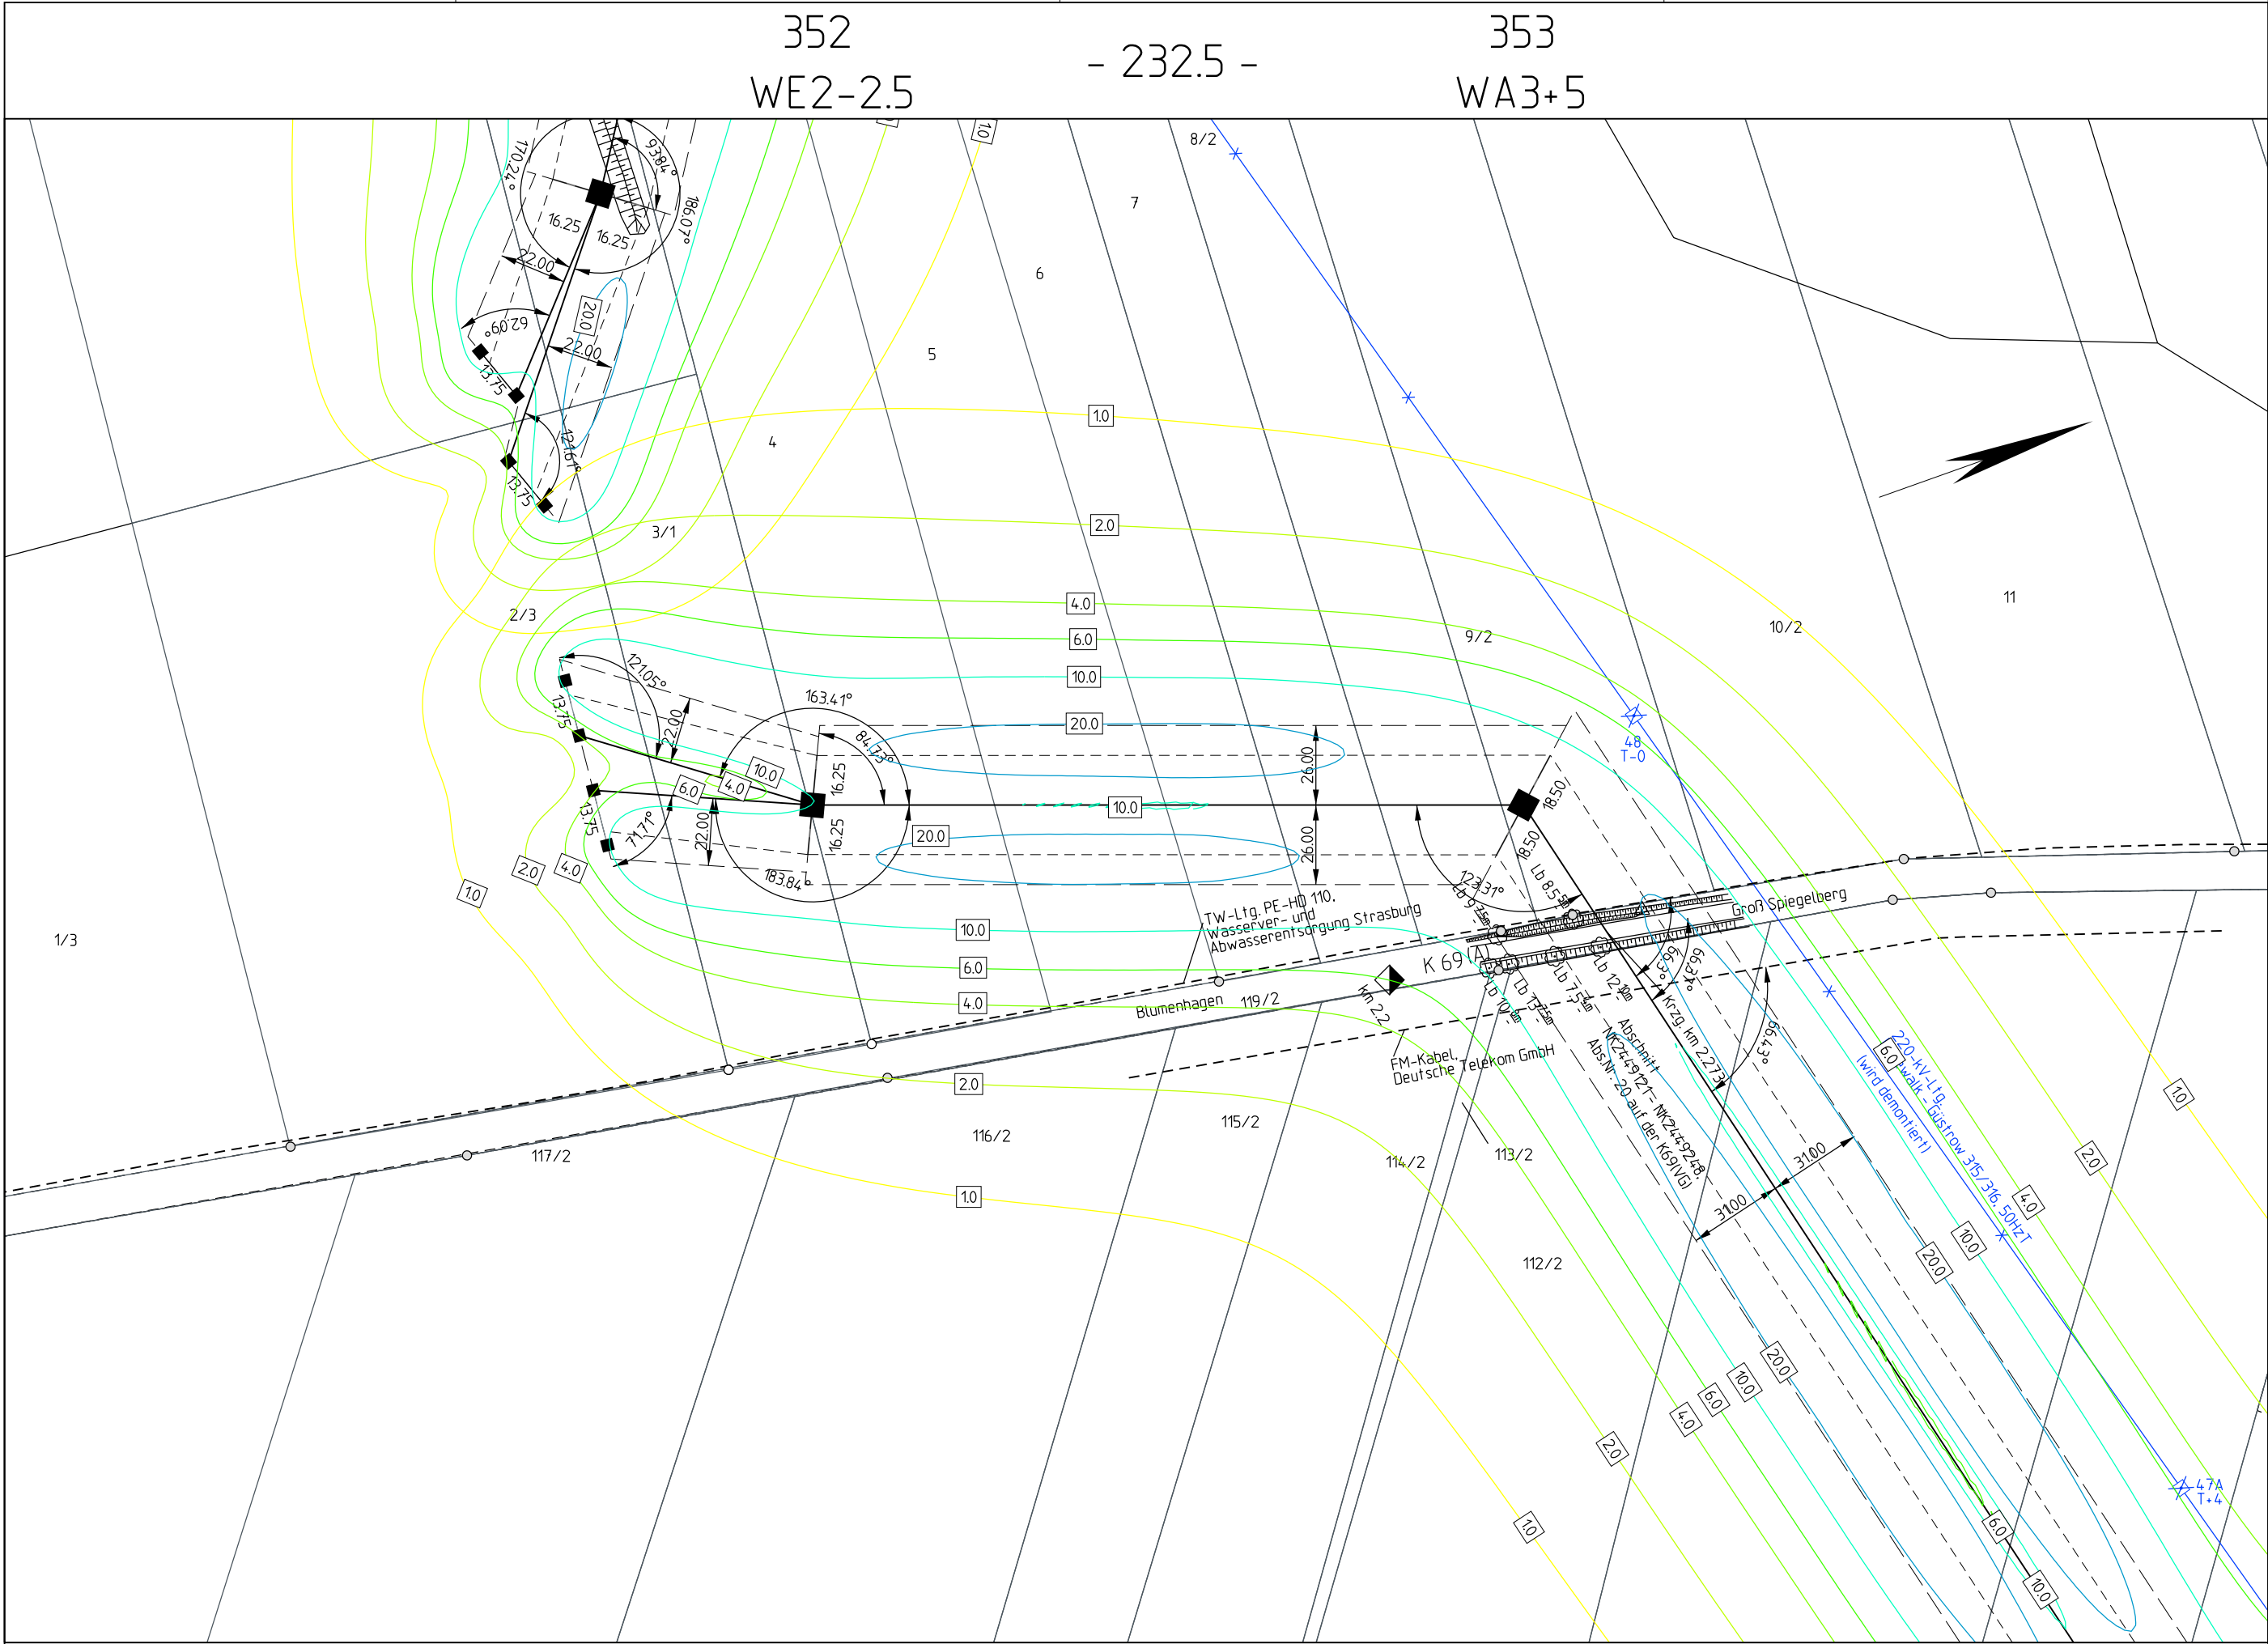

Landkreis Vorpommern-Greifswald Gemeinde Jatznick Gemarkung Groß Spiegelberg Flur 2

Planfeststellungsverfahren

Unterlagen nach § 43 EnWG

Netzverstärkung Pasewalk - Güstrow

380-kV-Höchstspannungsleitung Güstrow - Siedenbrünzow - Iven/West - Pasewalk/Nord - Pasewalk (BBPIG Vorhaben Nr. 53)

Abschnitt:

Iven/West - Pasewalk/Nord - Pasewalk

Titel:

Lageplan EMF M 352 - M 353 magnetische Flussdichte

Unterlage: 8.1.1.3

Blatt: 59 von 77

Maßstab: 1 : 2.000

Koordinatensystem: ETRS 89 / UTM Zone 33

Legende:

magnetische Flussdichte in µT

0.0

1.0

2.0

4.0

6.0

10.0

20.0

40.0

60.0

80.0

>100

Wohnbebauung im Expositionsbereich

W.h.s.

Grenzen :

Staat

Land

Reg. Bez.

Kreis

Stadt/Gem.

Gemarkung

Flur

Flurstück

Nutzungsartengrenze

LSG / NSG

WSG

Sondergebiete

ISO-Linien magnetisch

■ Abspannmast

□ Tragmast

■ MMO 12

● IO 12

mit Bemaßung bis zum äußeren Seil

mit Bemaßung bis zum äußeren Seil

Minimierungsort mit Nr.

Immissionsort mit Nr.

Bestandsleitung (wird demoniert)

Schutzstreifen

Flurstücksgrenze

Flurstück

Leitungsschse

Flurstücknummer

ruhendes äußeres Seil

Maststandort

0

50

100

150

200m

ALKIS: © GeoBasis-DE/LGB 2024

© GeoBasis-DE/MLV 2024

Vorhabensträgerin:

50Hertz Transmission GmbH

Heidestraße 2

D-10557 Berlin

Bearbeitung:

OMEXOM Hochspannung GmbH

An der Marktbrücke 1

D-07554 Korbußen

Nr.	Änderung	Datum	Name

aufgestellt: Berlin, 31.03.2025

festgestellt nach § 43b EnWG:

A. Deharde

M. Brüning