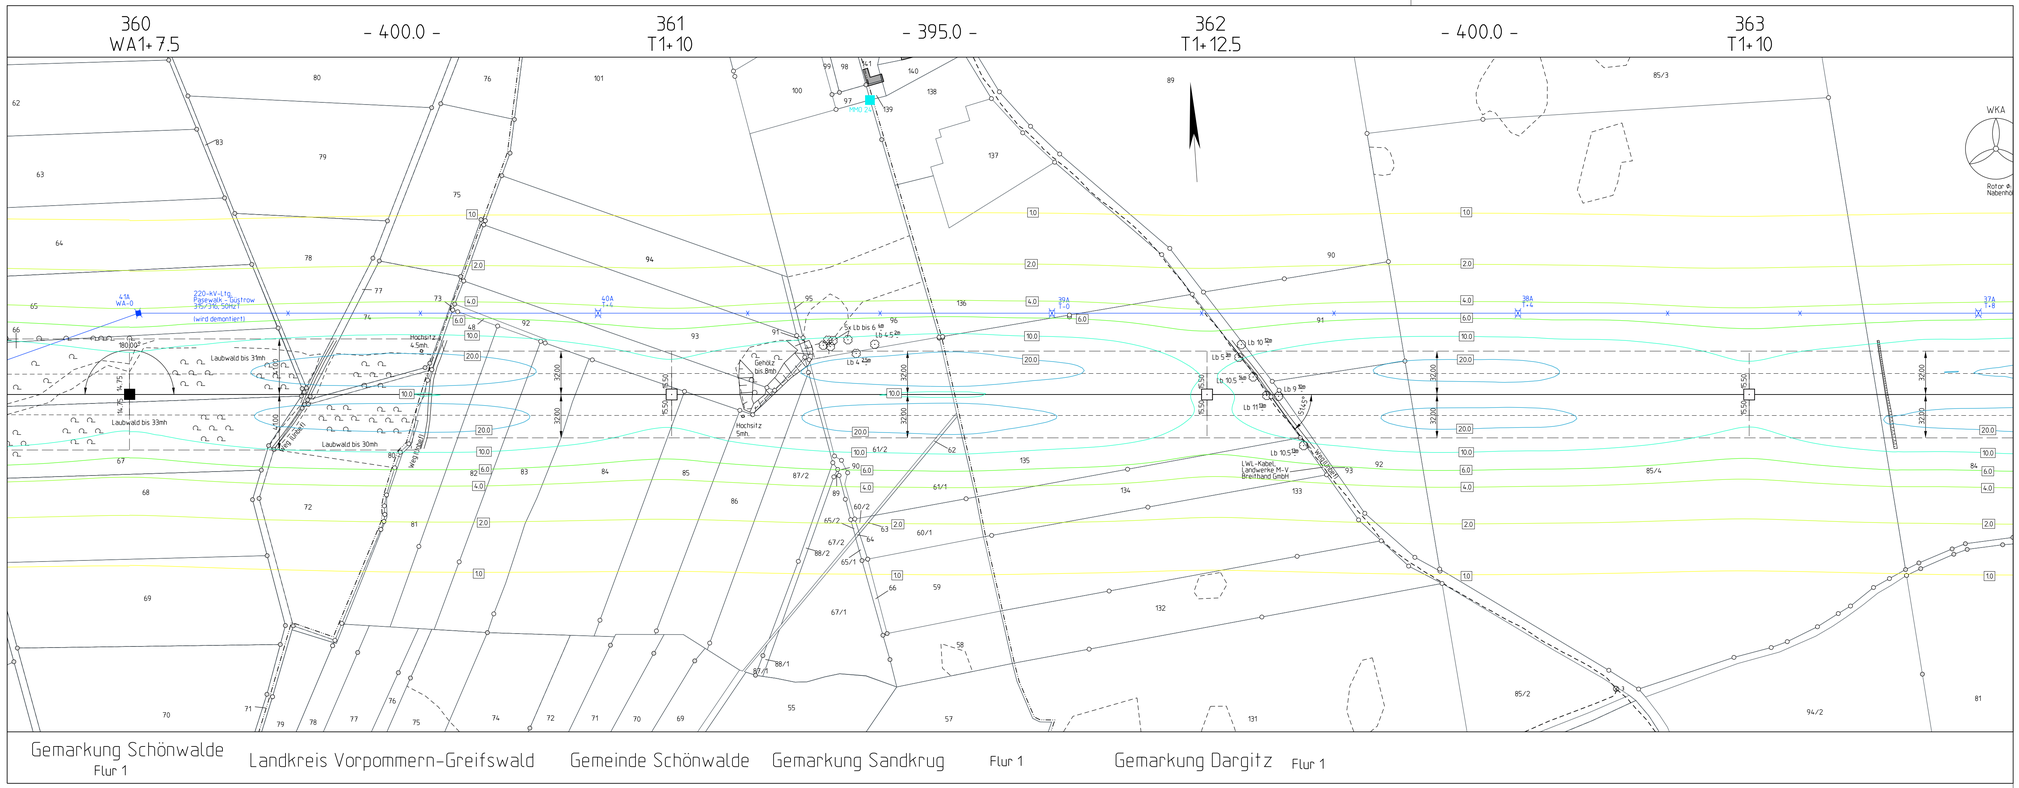

Planfeststellungsverfahren
Unterlagen nach § 43 EnWG

50hertz | Elia Group

Netzverstärkung Pasewalk - Güstrow

380-kV-Höchstspannungsleitung Güstrow - Siedenbrünzow - Iven/West - Pasewalk/Nord - Pasewalk (BBPIG Vorhaben Nr. 53)

Abschnitt:

Iven/West - Pasewalk/Nord - Pasewalk

Titel:

Lageplan EMF M 360 - M 363

magnetische Flussdichte

Unterlage: 8.1.1.3	Blatt: 64 von 77	Maßstab: 1 : 2.000	Koordinatensystem: ETRS 89 / UTM Zone 33

Legende:

magnetische Flussdichte in µT

0,0 | 1,0 | 2,0 | 4,0 | 6,0 | 10,0 | 20,0 | 40,0 | 60,0 | 80,0 | >100

Wohnbebauung im Expositionsbereich — WHL

Grenzen :

Staat
Land
Reg.Bez.
Kreis
Stadt/Gem.
Gemarkung
Flur
Flurstück
Nutzungsartengrenze
LSG / NSG
WSG
Sondergebiete

ISO-Linien magnetisch — 6.0

- Abspannmast — mit Bemaßung bis zum äußeren Seil
- Tragmast — mit Bemaßung bis zum äußeren Seil
- AR2-12 — Mittelleuchtenmast mit Nr.
- X1-12 — Einmastkomet mit Nr.
- Bestandsmast (wird demontiert)
- 65A — Schutzstreifen
- 64A — Leitungsachse
- 65A — Flurstücksgrenze
- Flurstücksnummer
- nutzbares äußeres Seil
- Maststandort

0 | 50 | 100 | 150 | 200m

AL/KS: © GeoBasis-DE/LGB 2024.
© GeoBasis-DE/M-V 2024

Vorhabensträgerin: 50Hertz Transmission GmbH
Heidestraße 2
D-10557 Berlin

Bearbeitung: OMEXOM Hochspannung GmbH
An der Marktbrücke 1
D-07554 Korbußen

Nr.	Änderung	Datum	Name

aufgestellt: Berlin, 31.03.2025

A. Deharde | M. Brüning

festgestellt nach § 43b EnWG: