


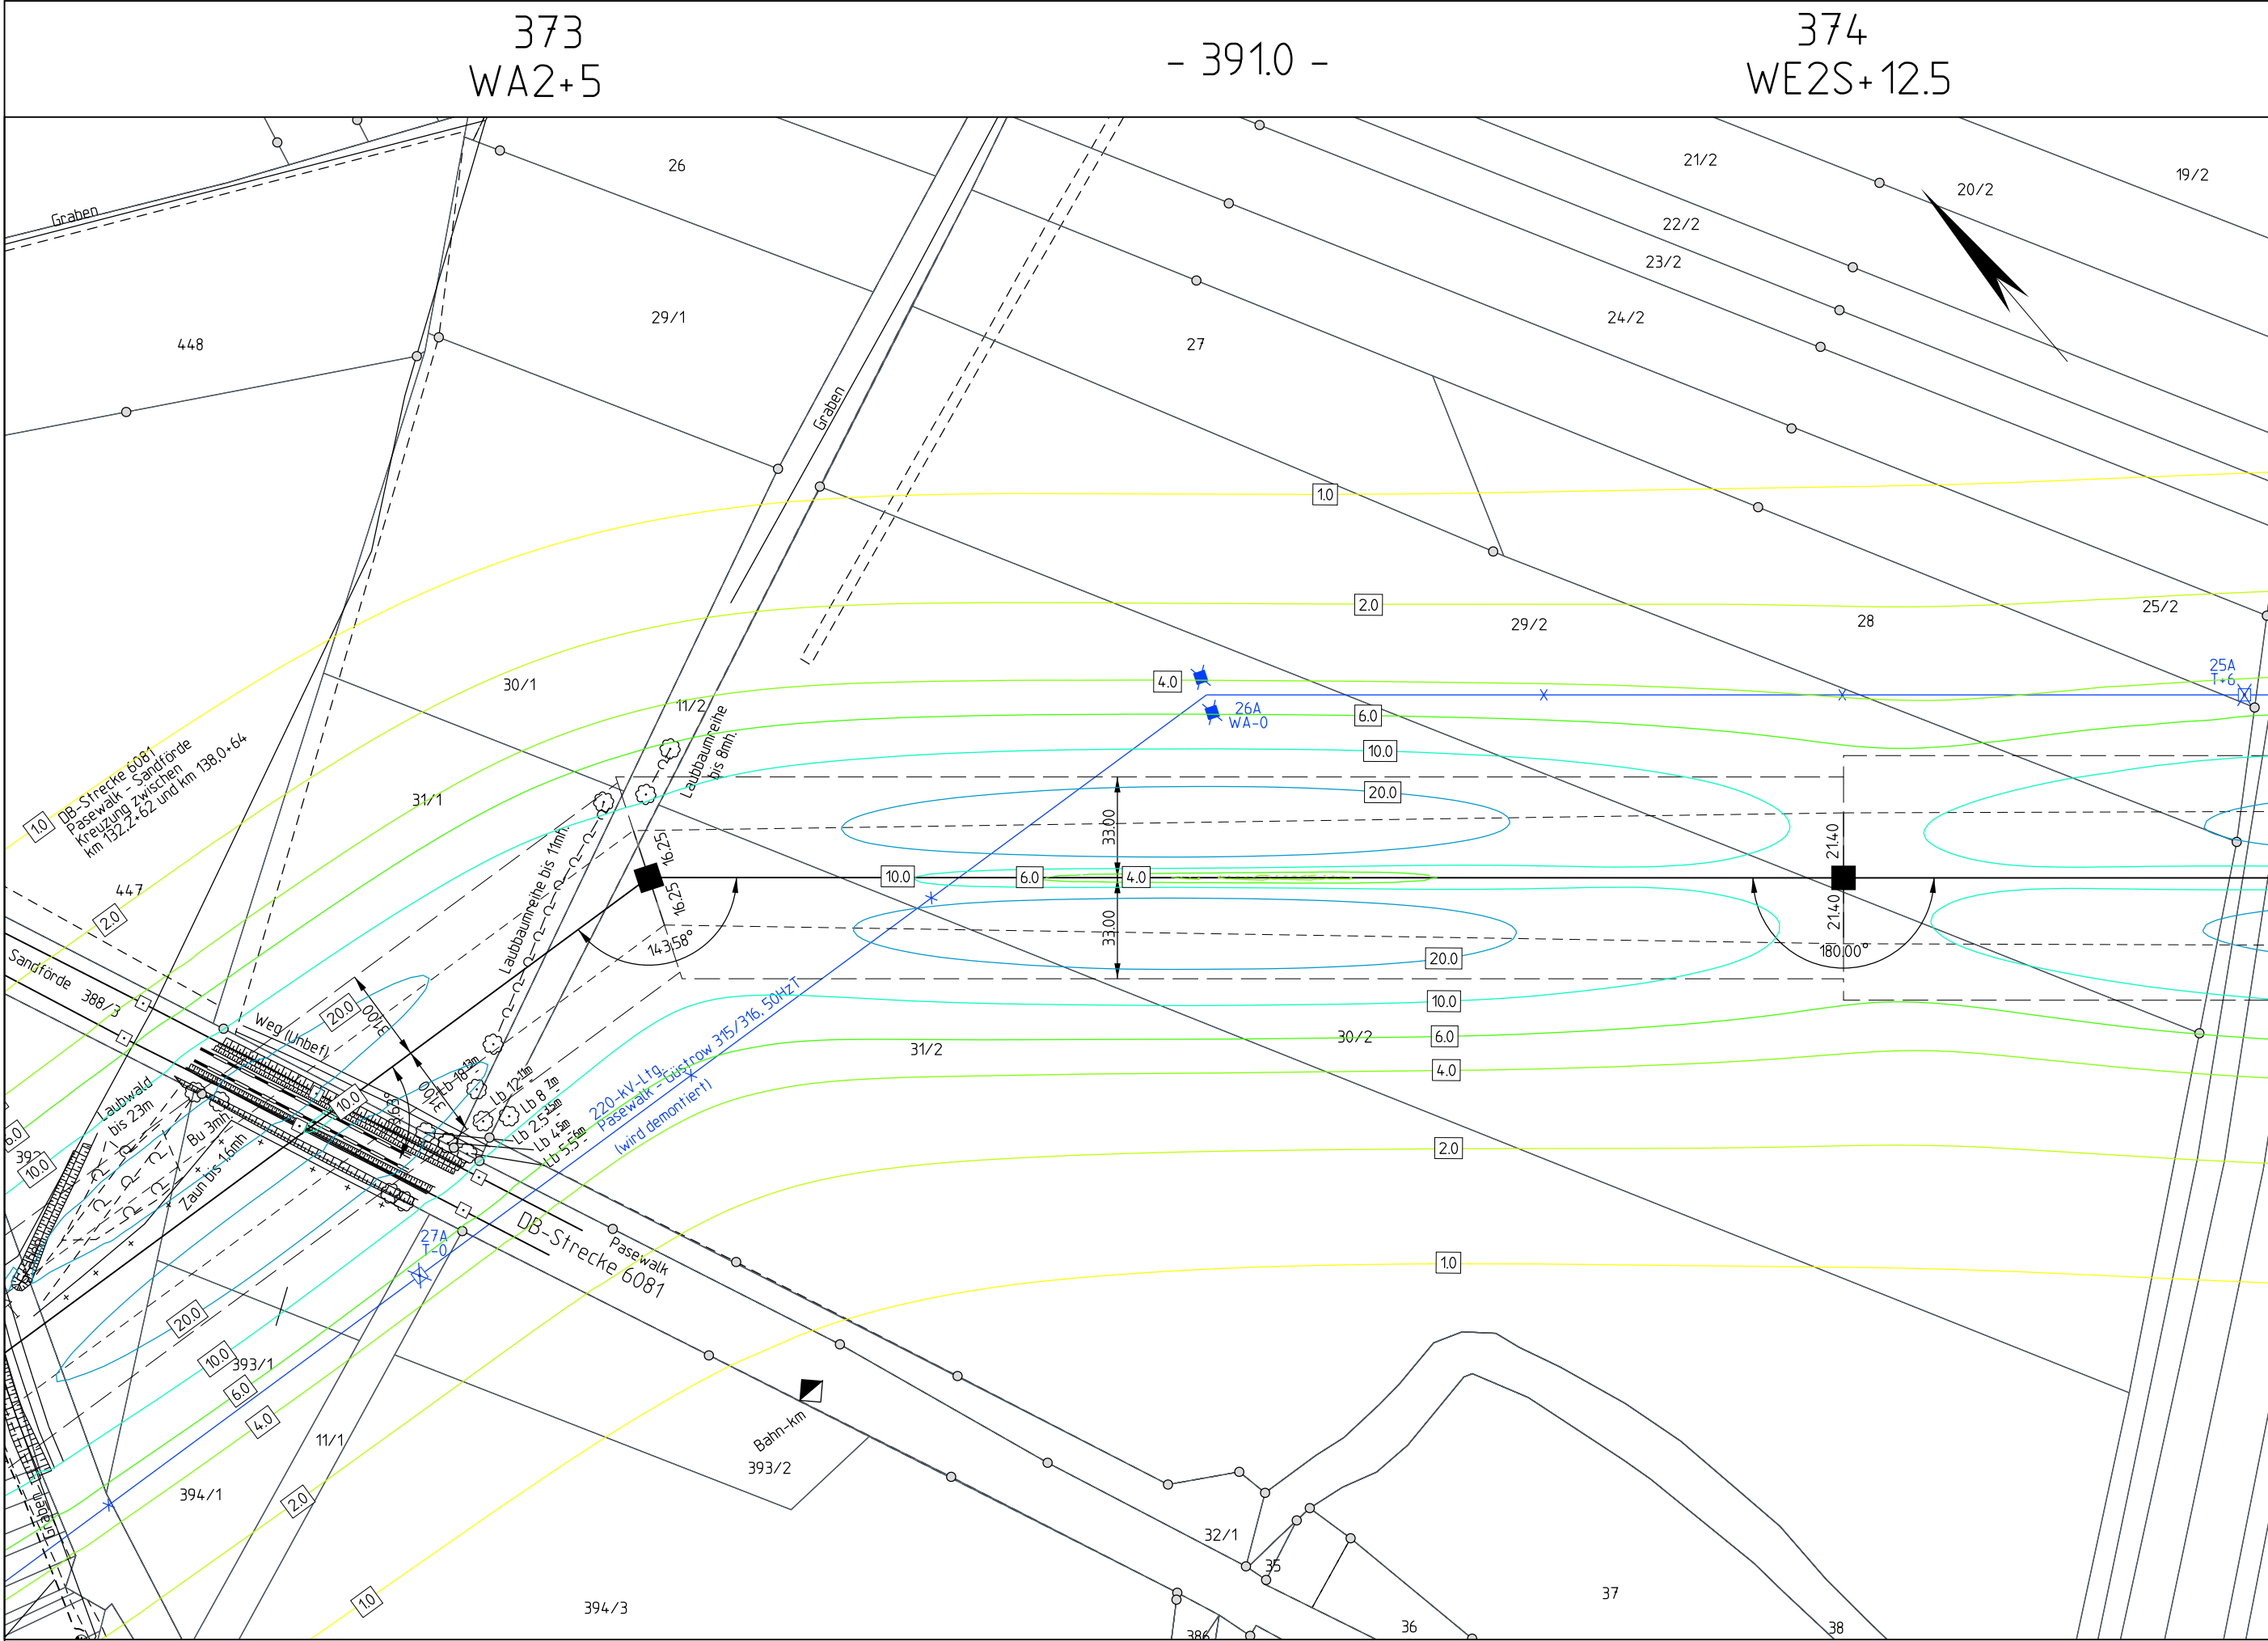

Landkreis Vorpommern-Greifswald Gemeinde Jatznick Gemarkung Belling Flur 2

Abschnitt:
Iven/West - Pasewalk/Nord - Pasewalk

Titel:
Lageplan EMF M 373 - M 374 magnetische Flussdichte

Unterlage: 8.1.1.3	Blatt: 69 von 77	Maßstab: 1 : 2.000	Koordinatensystem: ETRS 89 / UTM Zone 33
--------------------	------------------	--------------------	---

Legende:

magnetische Flussdichte in µT




Wohnbebauung im Expositionsbereich 

Grenzen :

Staat	=====
Land	=====
Reg.Bez.	-----
Kreis	-----
Stadt/Gem.	-----
Gemarkung	-----
Flur	-----
Flurstück	-----
Nutzungsartengrenze	-----
LSG / NSG	-----
WSG	
Sondergebiete	-----

ISO-Linien magnetisch


■	Abspannmast	mit Bemaßung bis zum äußeren Seil
□	Tragmast	mit Bemaßung bis zum äußeren Seil
■	MMO 12	Minimierungsort mit Nr.
●	IO 12	Immissionsort mit Nr.

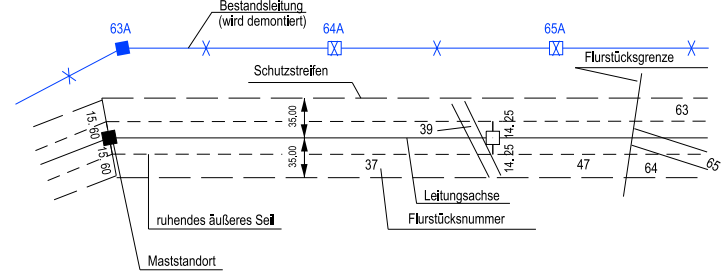



Vorhabensträgerin:	50Hertz Transmission GmbH Heidestraße 2 D-10557 Berlin	Bearbeitung:	OMEXOM Hochspannung GmbH An der Marktbrücke 1 D-07554 Korbußen
--------------------	--	--------------	--

Nr.	Änderung	Datum	Name

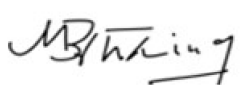aufgestellt: Berlin, 31.03.2025	festgestellt nach § 43b EnWG:
 A. Deharde	 M. Brüning