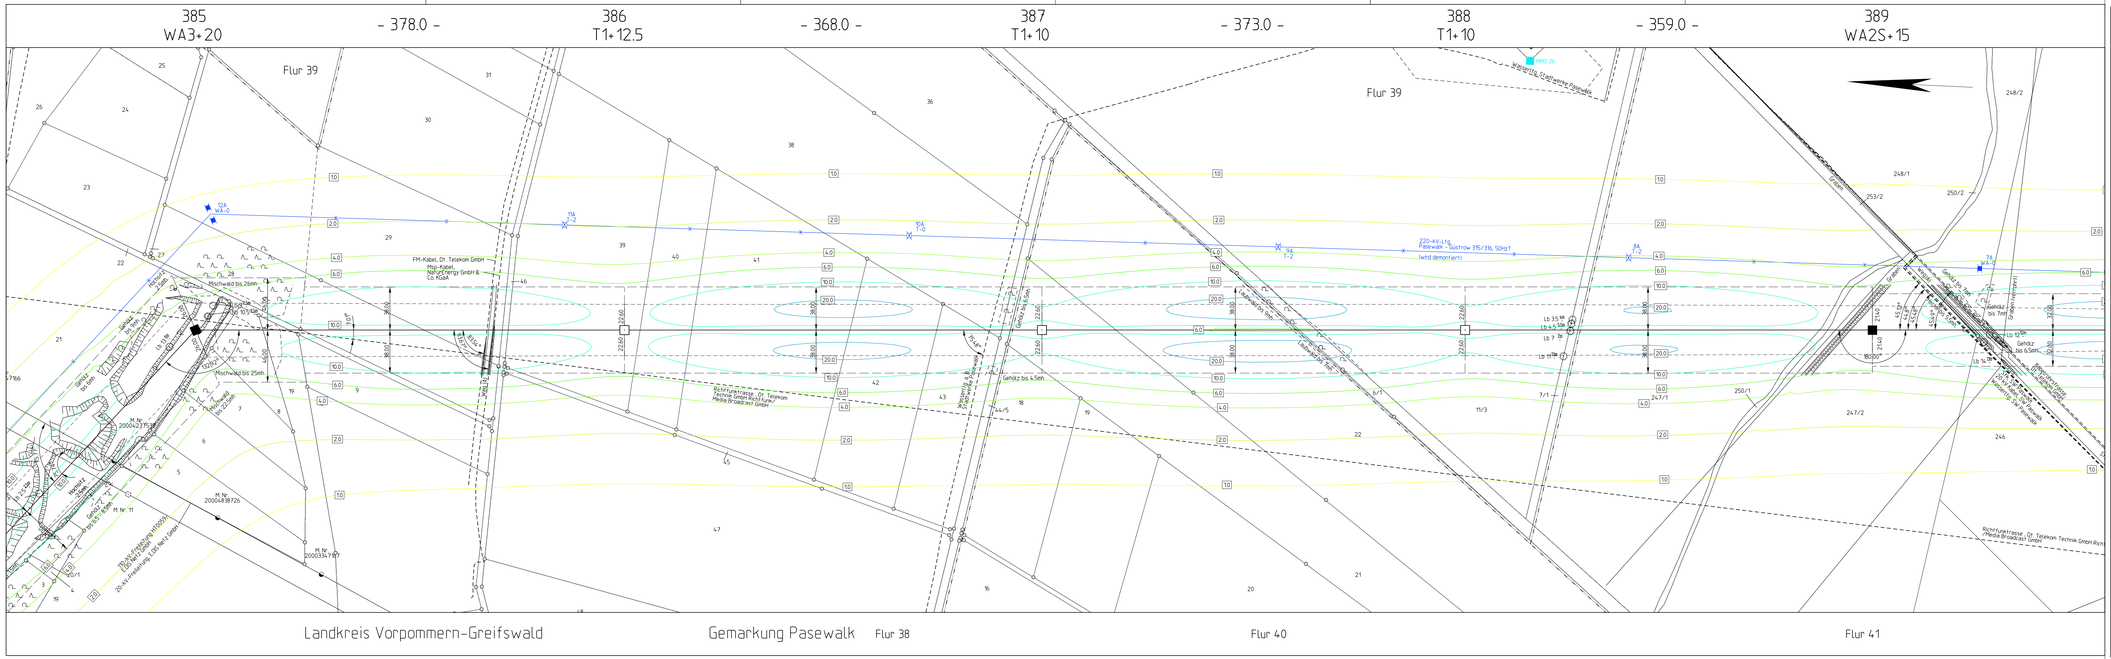

Planfeststellungsverfahren
Unterlagen nach § 43 EnWG

50hertz | Elia Group

Netzverstärkung Pasewalk - Güstrow
380-kV-Höchstspannungsleitung Güstrow - Siedenbrünzow - Iven/West - Pasewalk/Nord - Pasewalk (BBPIG Vorhaben Nr. 53)

Abschnitt:
Iven/West - Pasewalk/Nord - Pasewalk

Titel:
Lageplan EMF M 385 - M 389 magnetische Flussdichte

Unterlage: 8.1.1.3	Blatt: 74 von 77	Maßstab: 1 : 2.000	Koordinatensystem: ETRS 89 / UTM Zone 33

Legende:

Wohnbebauung im Expositionsbereich — WPA

magnetische Flussdichte in µT: 0,0 | 1,0 | 2,0 | 4,0 | 6,0 | 10,0 | 20,0 | 40,0 | 60,0 | 80,0 | >100

Grenzen:

- Staat
- Land
- Reg.Bez.
- Kreis
- Stadt/Gem.
- Gemarkung
- Flur
- Flurstück
- Nutzungsartengrenze
- LSG / NSG
- WSG
- Sondergebiete

ISO-Linien magnetisch — 6.0

- Abspannmast
- Tragmast
- 380/110 kV Mehrfachmast
- 40/12 kV Einebenenmast mit Nr.
- Hilfsmast mit Nr.
- Hilfe Berührung bis zum äußeren Seil
- Hilfe Berührung bis zum äußeren Seil
- Mittelleiterpunkt mit Nr.
- Einebenenmast mit Nr.
- Zeppenbindung (wird demontiert)
- Schutzmaßn.
- Mastfundament
- Lufterpunkte
- Mastnummer
- Unterbau äußeres Seil
- Mastbestand
- Mastbestand

ALKIS: © GeoBasis-DE/LGB 2024, © GeoBasis-DE/M-V 2024

Vorhabensträgerin:	Bearbeitung:
50Hertz Transmission GmbH Heidestraße 2 D-10557 Berlin	OMEXOM Hochspannung GmbH An der Marktbrücke 1 D-07554 Korbußen

Nr.	Änderung	Datum	Name

aufgestellt: Berlin, 31.03.2025

A. Deharde M. Brüning

festgestellt nach § 43b EnWG: