


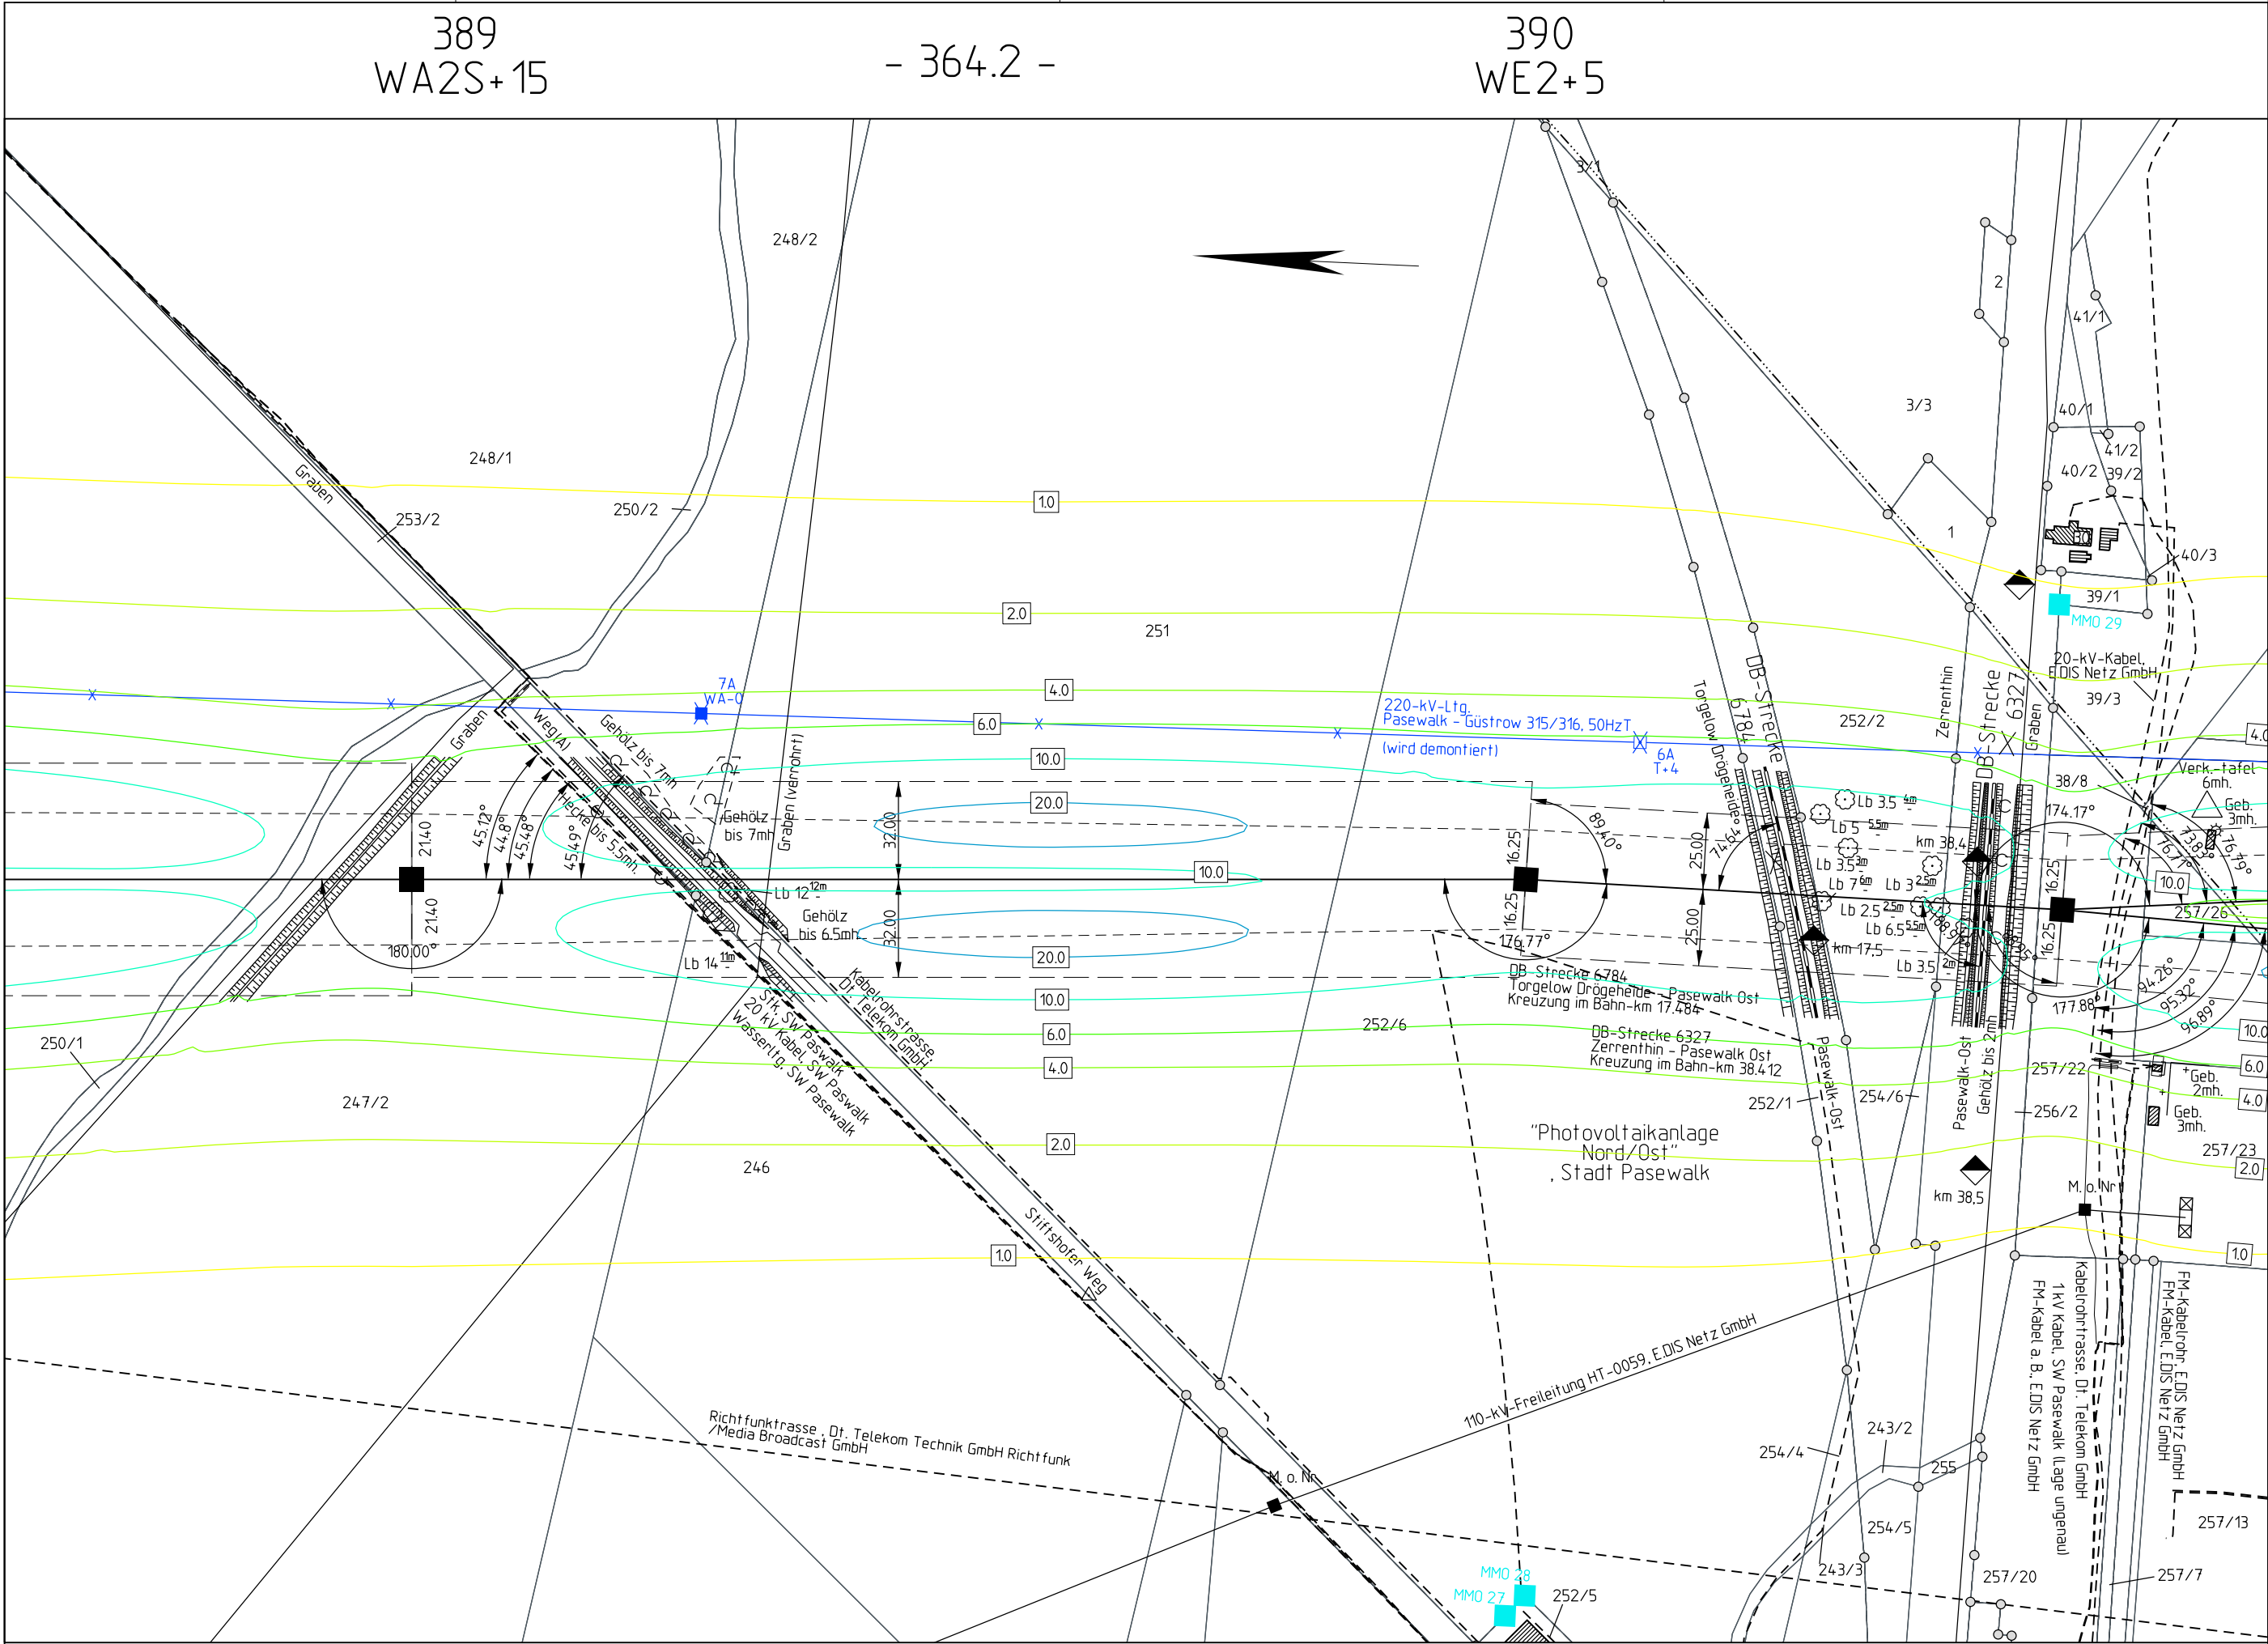

Landkreis Vorpommern-Greifswald Stadt Pasewalk Gemarkung Pasewalk Flur 41

Planfeststellungsverfahren
Unterlagen nach § 43 EnWG

50hertz

Elia Group

Netzverstärkung Pasewalk - Güstrow
380-kV-Höchstspannungsleitung Güstrow - Siedenbrünzow -
Iven/West - Pasewalk/Nord - Pasewalk (BBPIG Vorhaben Nr. 53)

Abschnitt:

Iven/West - Pasewalk/Nord - Pasewalk

Titel:

Lageplan EMF M 389 - M 390 magnetische Flussdichte

Unterlage: 8.1.1.3

Blatt: 75 von 77

Maßstab: 1 : 2.000

Koordinatensystem:
ETRS 89 / UTM Zone 33

Legende:

magnetische Flussdichte in µT

0.0

1.0

2.0

4.0

6.0

10.0

20.0

40.0

60.0

80.0

>100

Wohnbebauung im Expositionsbereich

Whs.

Grenzen :

Staat

Land

Reg. Bez.

Kreis

Stadt/Gem.

Gemarkung

Flur

Flurstück

Nutzungsartengrenze

LSG / NSG

WSG

Sondergebiete

ISO-Linien magnetisch

Abspannmast

Tragmast

MMO 12

IO 12

mit Bemaßung bis zum äußeren Seil

mit Bemaßung bis zum äußeren Seil

Minimierungsort mit Nr.

Immissionsort mit Nr.

Bestandsleitung (wird demonitiert)

Schutzstreifen

Flurstücksgrenze

Leitungsschse

Flurstücksnummer

ruhendes äußeres Seil

Maststandort

0

50

100

150

200m

Vorhabensträgerin: 50Hertz Transmission GmbH
Heidestraße 2
D-10557 Berlin

Bearbeitung: OMEXOM Hochspannung GmbH
An der Marktbrücke 1
D-07554 Korbußen

Nr.	Änderung	Datum	Name

aufgestellt: Berlin, 31.03.2025

festgestellt nach § 43b EnWG:

A. Deharde

M. Brüning