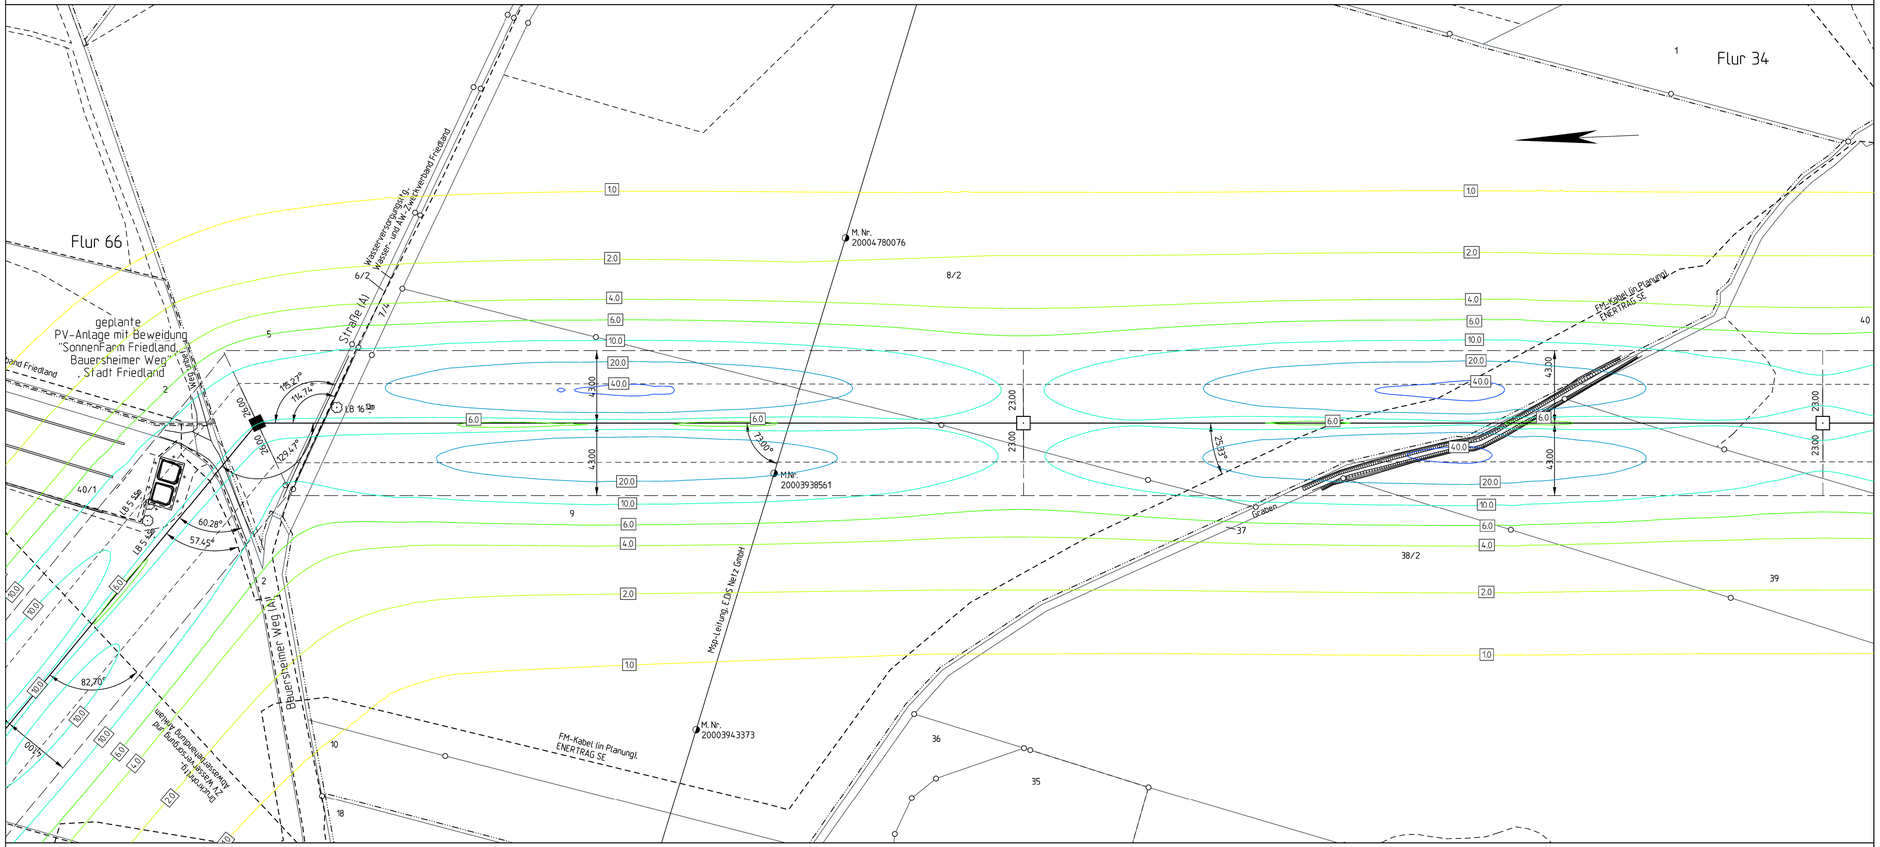


Planfeststellungsverfahren
Unterlagen nach § 43 EnWG

Netzverstärkung Pasewalk - Güstrow

380-kV-Höchstspannungsleitung Güstrow - Siedenbrünzow -
Iven/West - Pasewalk/Nord - Pasewalk (BBPIG Vorhaben Nr. 53)

Abschnitt:

Iven/West - Pasewalk/Nord - Pasewalk

Titel:

Lageplan EMF M 47 - M 49

magnetische Flussdichte

Unterlage: 8.1.1.3	Blatt: 20 von 77	Maßstab: 1 : 2.000	Koordinatensystem: ETRS 89 / UTM Zone 33

Legende:

magnetische Flussdichte in µT

0.0 | 1.0 | 2.0 | 4.0 | 6.0 | 10.0 | 20.0 | 40.0 | 60.0 | 80.0 | >100

Wohnbebauung im Expositionsbereich: Whs.

ISO-Linien magnetisch: 6.0

Grenzen :

- Staat
- Land
- Reg.Bez.
- Kreis
- Stadt/Gem.
- Gemarkung
- Flur
- Flurstück
- Nutzungsartengrenze
- LSG / NSG
- WSG
- Sondergebiete

Abspannmast
Tragmast
MMO 12 Minimierungsor. mit Nr.
IO 12 Immissionsort mit Nr.
Bestandsleitung (wird demontiert)
mit Bemaßung bis zum äußeren Seil
Schutzstreifen
Flurstücksgrenze
Leitungsachse
Flurstücksnummer
ruhendes äußeres Seil
Maststandort

0 | 50 | 100 | 150 | 200m

ALKIS: © GeoBasis-DE/M-V 2024

Vorhabensträgerin:	Bearbeitung:
50Hertz Transmission GmbH Heidestraße 2 D-10557 Berlin	OMEXOM Hochspannung GmbH Schulstraße 124 D-29664 Walsrode

Nr.	Änderung	Datum	Name
01	Umgehung Bauersheim	28.11.2025	Steinmüller

aufgestellt: Berlin, 31.03.2025

A. Deharde

M. Brüning

festgestellt nach § 43b EnWG: