


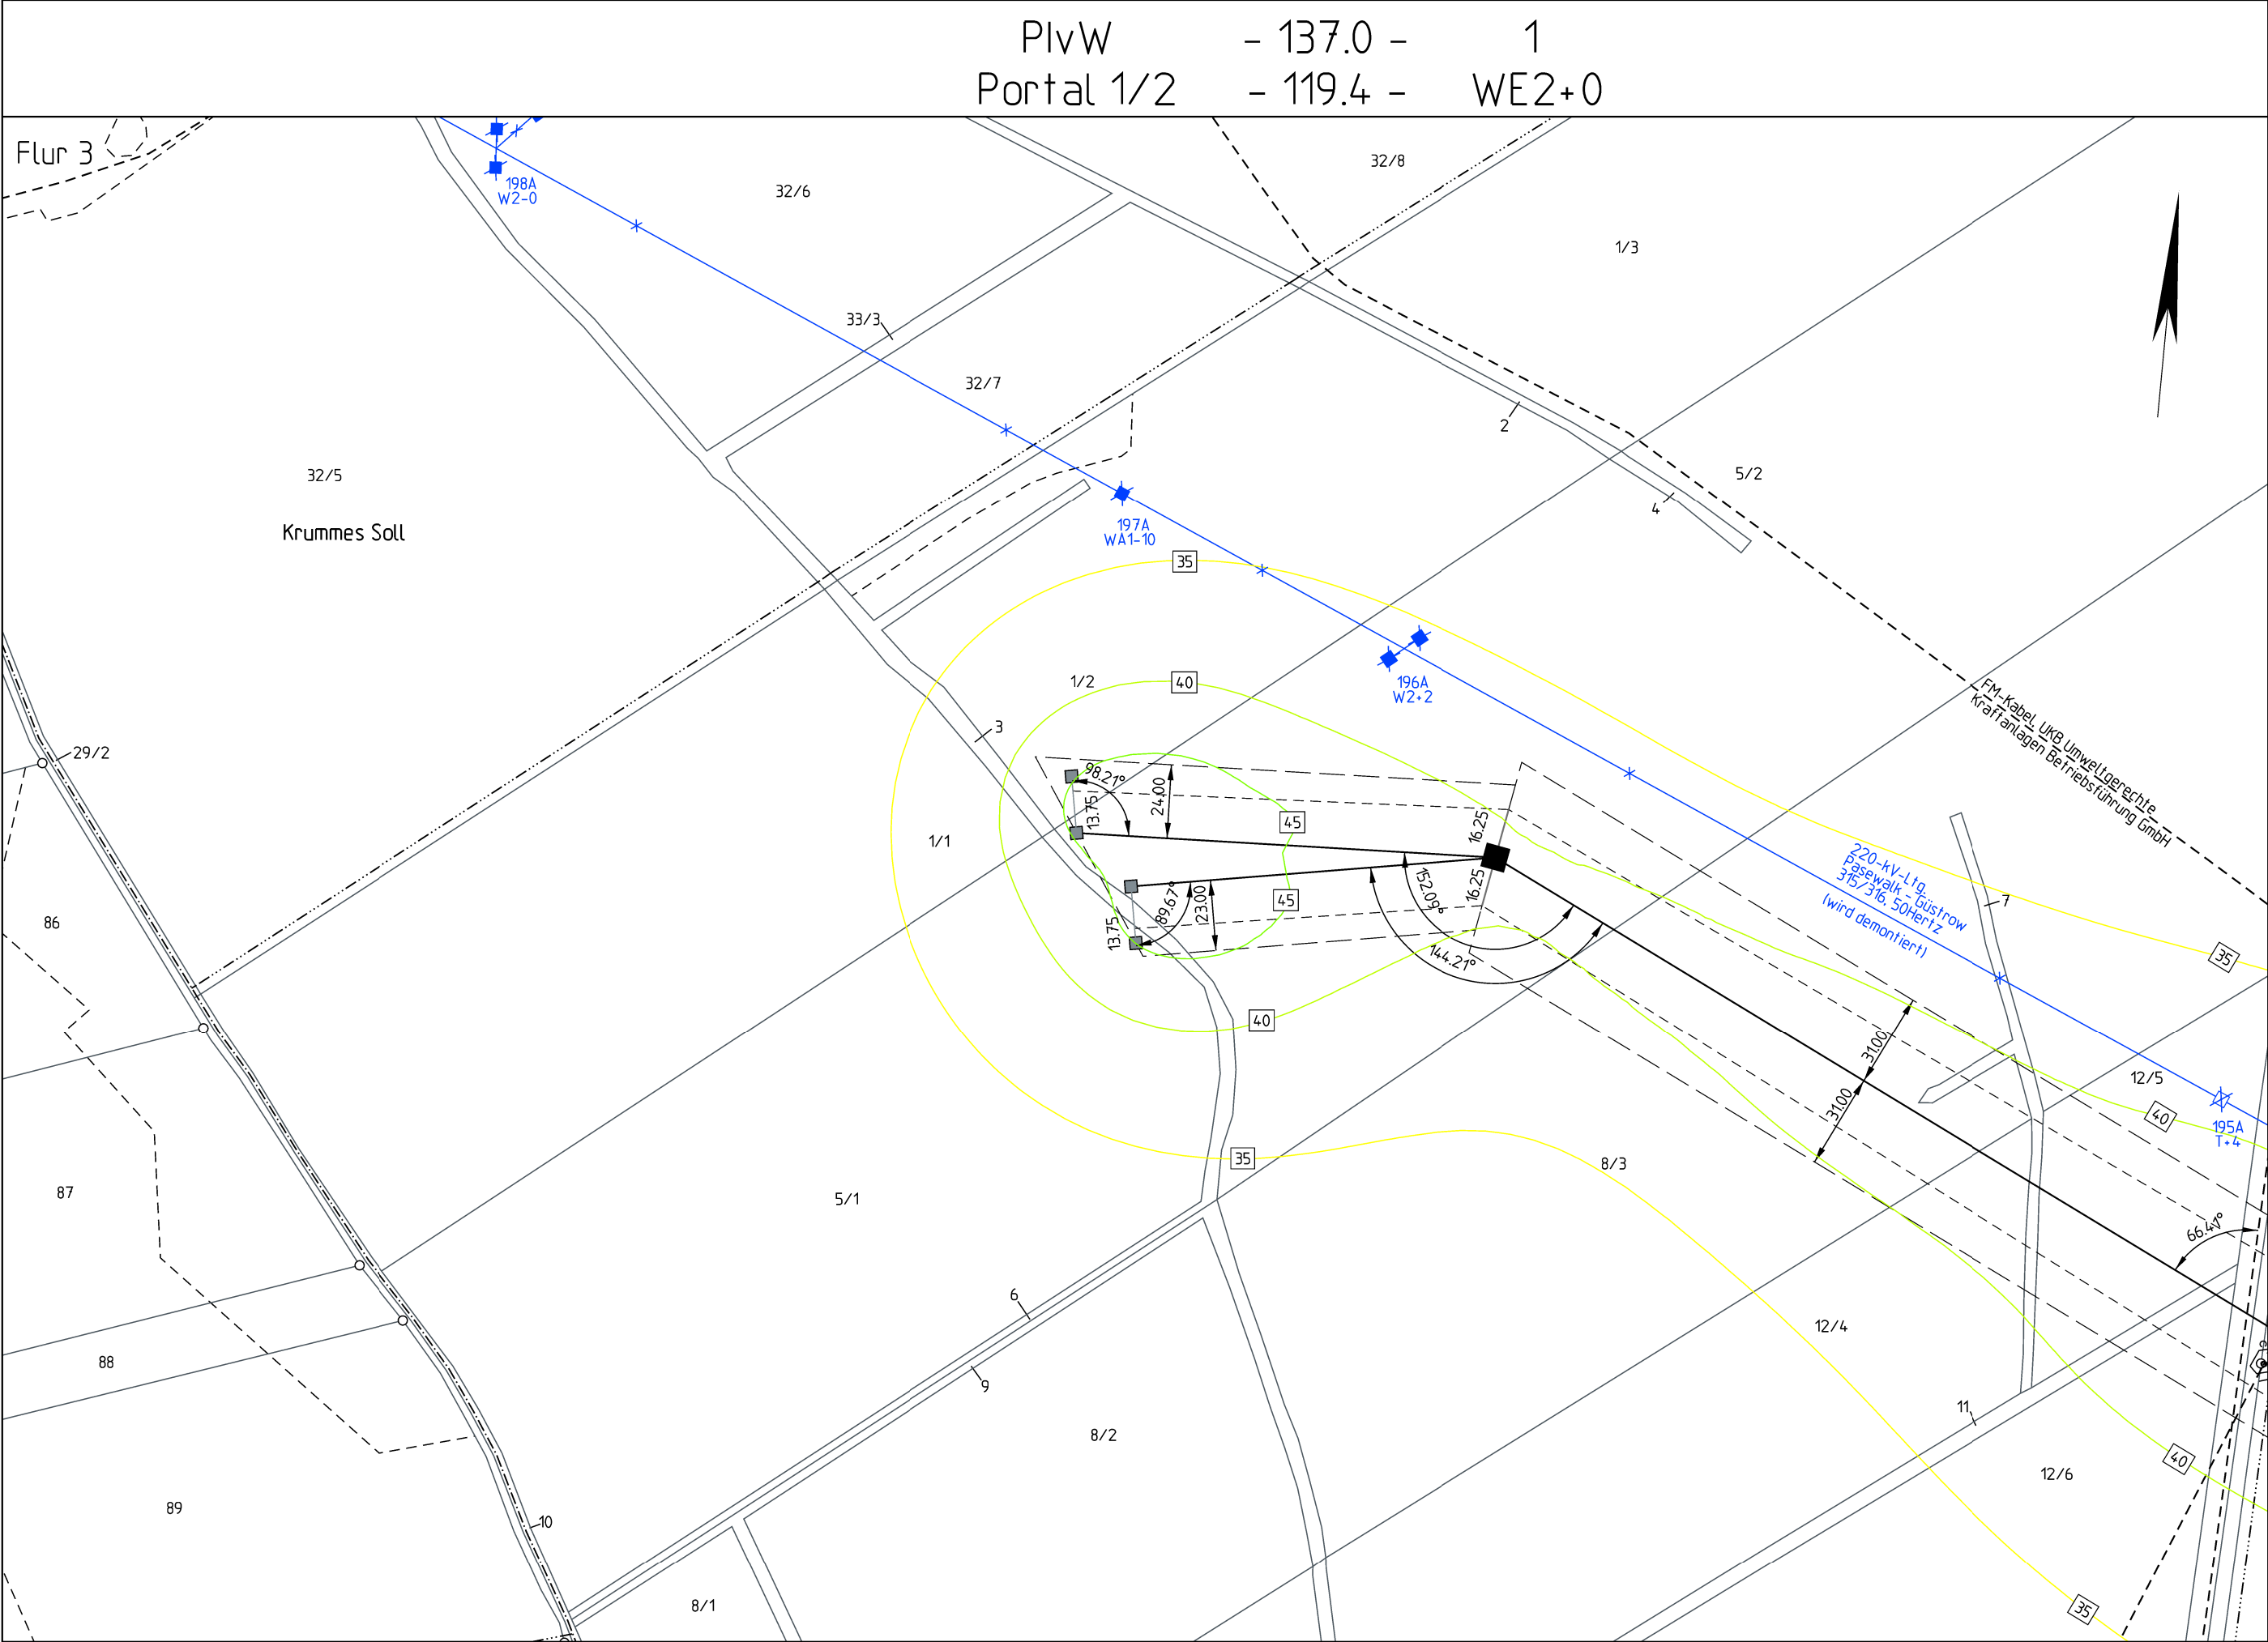

Gemeinde Spantekow
Gemarkung Janow

Flur 2

Landkreis Vorpommern-Greifswald

Gemeinde Iven
Gemarkung Iven

Flur 11

Planfeststellungsverfahren
Unterlagen nach § 43 EnWG



50hertz
Ella Group

Netzverstärkung Pasewalk - Güstrow
380-kV-Höchstspannungsleitung Güstrow - Siedenbrünzow -
Iven/West - Pasewalk/Nord - Pasewalk (BBPIG Vorhaben Nr. 53)

Abschnitt:
Iven/West - Pasewalk/Nord - Pasewalk

Titel:
Lageplan Schallpegel PlvW - M 1

Unterlage: 8.1.2.2

Blatt: 1 von 77

Maßstab: 1 : 2.000

Koordinatensystem:
ETRS 89 / UTM Zone 33

Legende:

Wohnbebauung im Expositionsbereich



Grenzen :

Staat

Land

Reg. Bez.

Kreis

Stadt/Gem.

Gemarkung

Flur

Flurstück

Nutzungsartengrenze

LSG / NSG

WSG

Sondergebiete

■

Abspannmast

mit Bemaßung bis zum äußeren Seil

□

Tragmast

mit Bemaßung bis zum äußeren Seil

●


IO 12


Immissionsort mit Nr.

dB(A)



ISO-Linien Schall

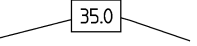

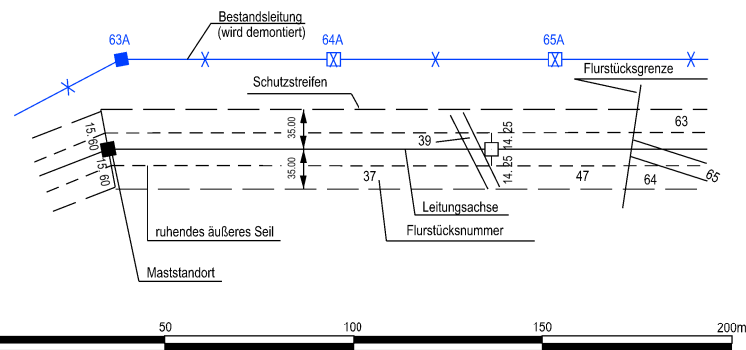

0

50

100

150

200m

ALKIS: © GeoBasis-DE/M-V 2024

Vorhabensträgerin: 50Hertz Transmission GmbH
Heidestraße 2
D-10557 Berlin


Bearbeitung: OMEXOM Hochspannung GmbH
Schulstraße 124
D-29664 Walsrode

Nr.	Änderung	Datum	Name

aufgestellt: Berlin, 31.03.2025



A. Deharde

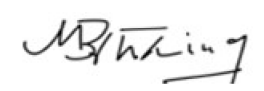

M. Brüning

festgestellt nach § 43b EnWG: