


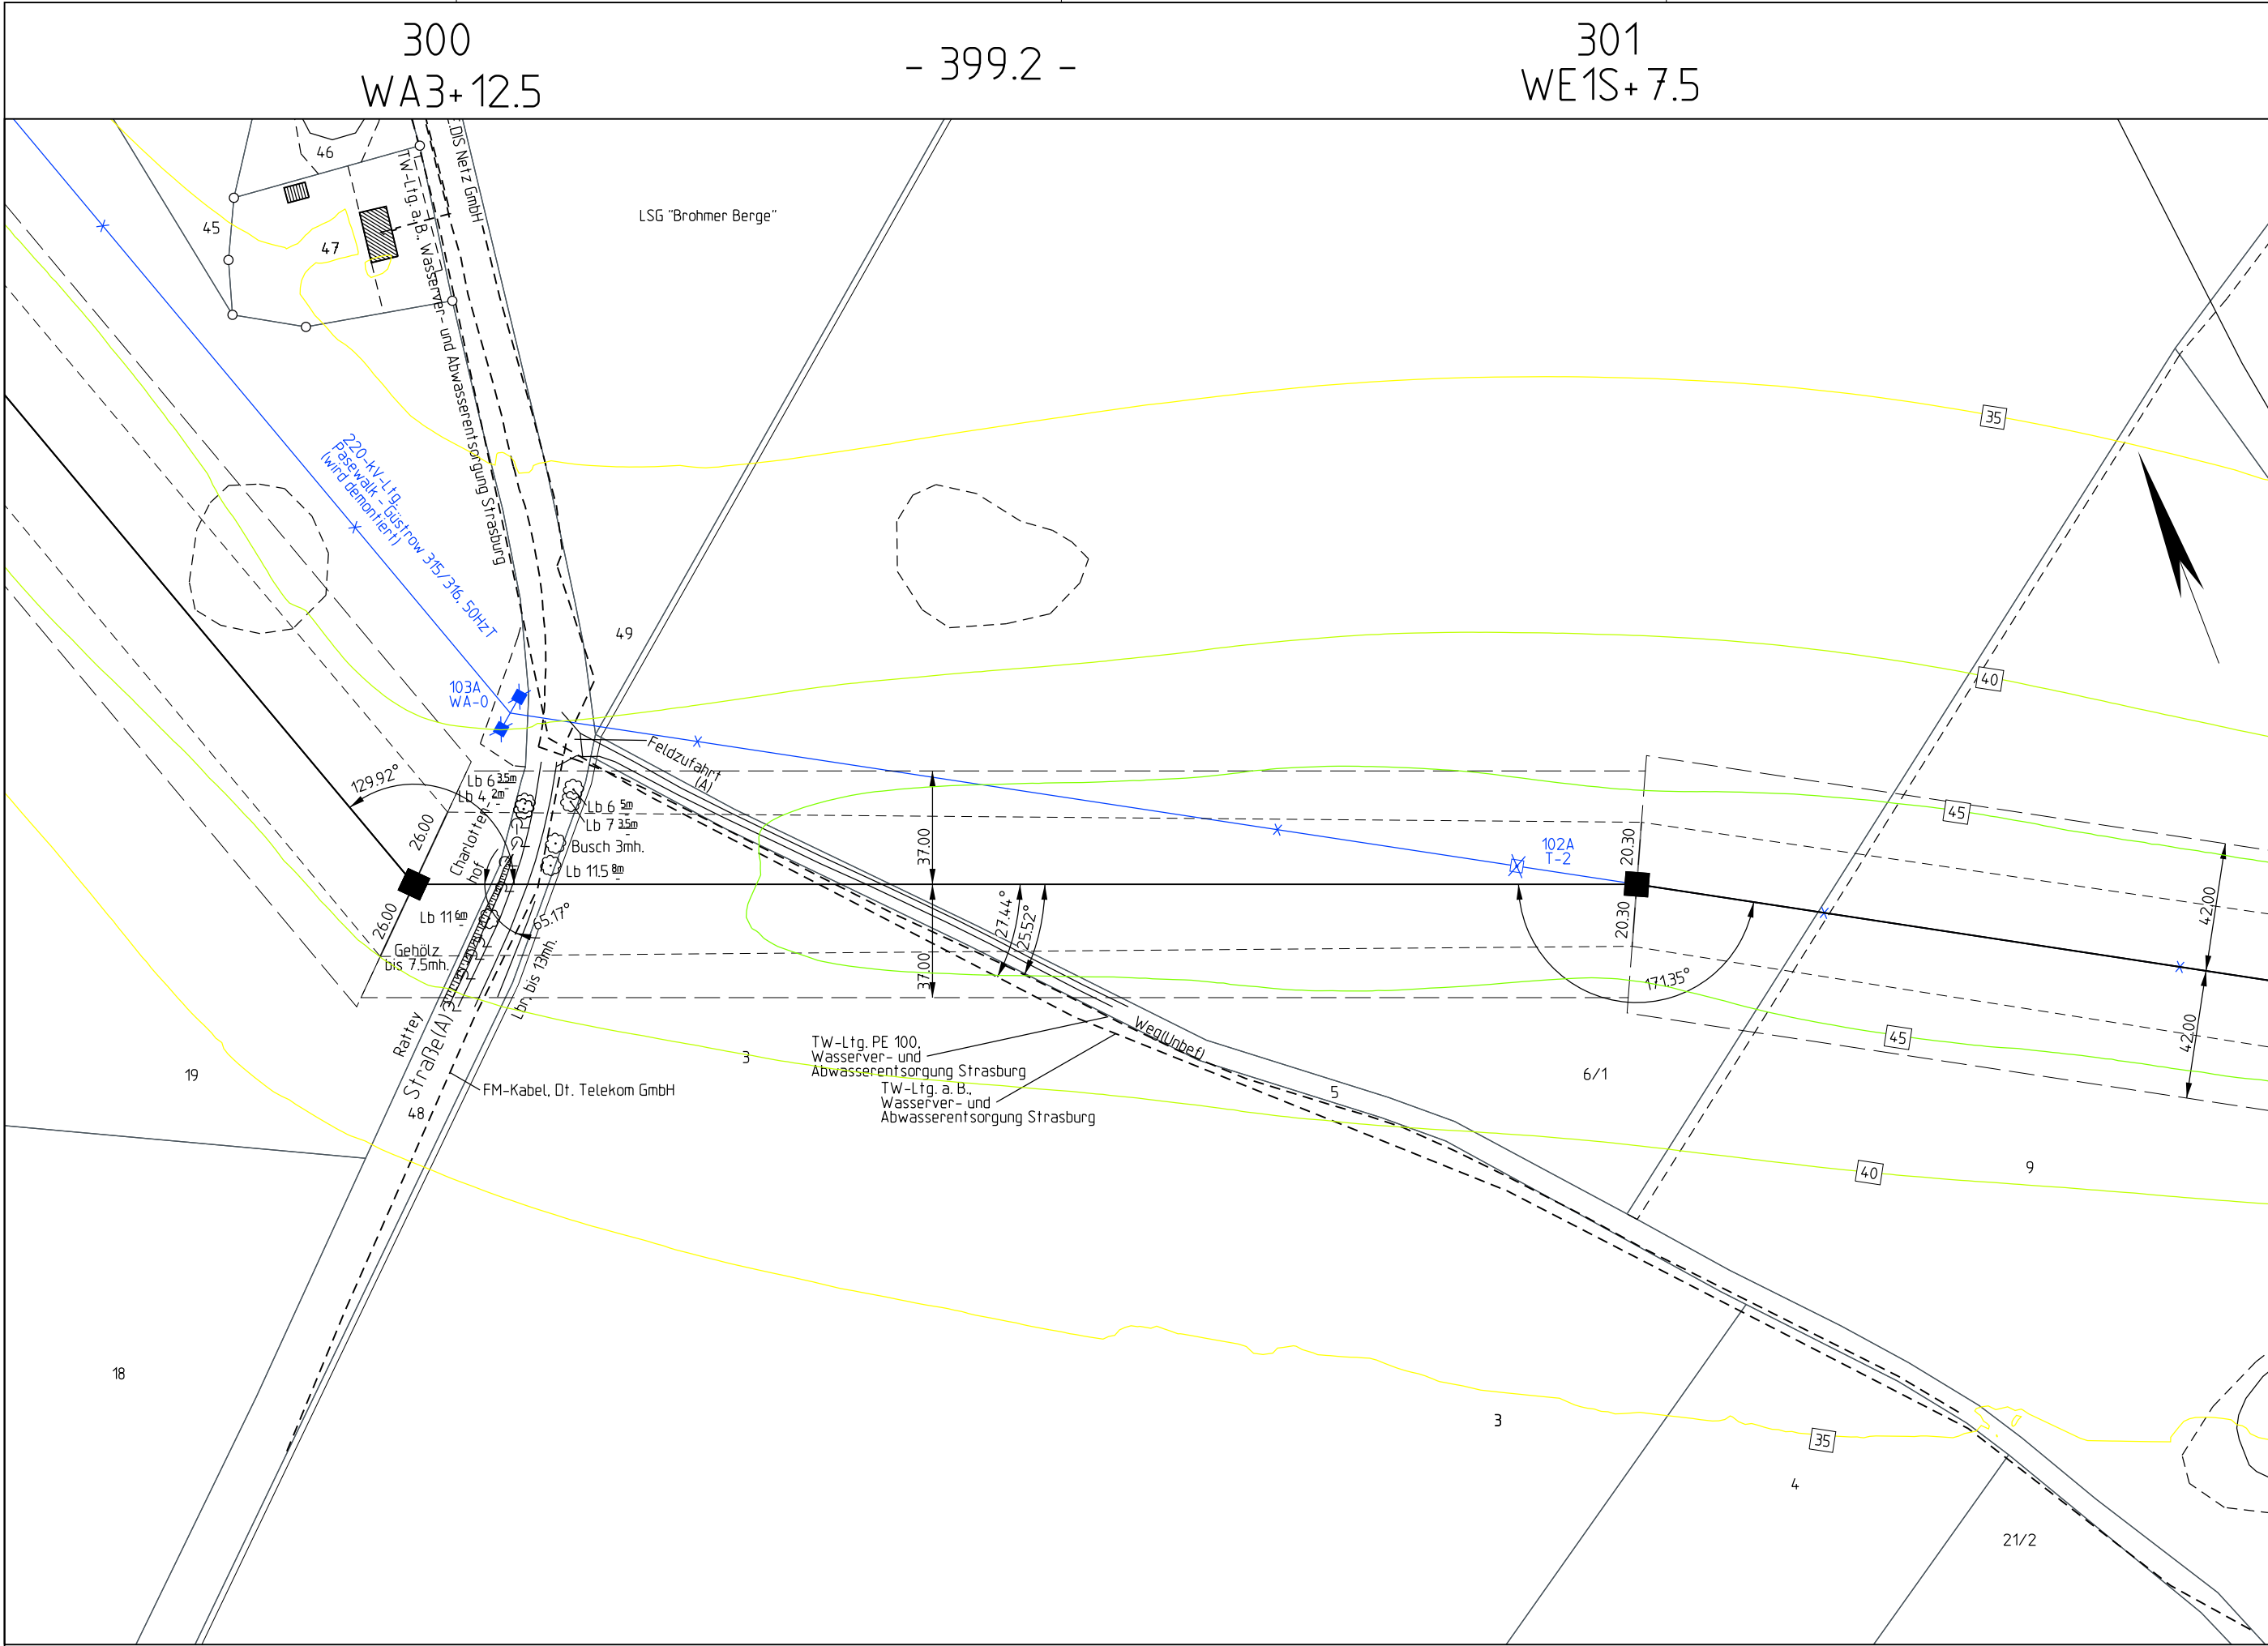

Planfeststellungsverfahren
Unterlagen nach § 43 EnWG

50hertz

Elia Group

Netzverstärkung Pasewalk - Güstrow
380-kV-Höchstspannungsleitung Güstrow - Siedenbrünzow -
Iven/West - Pasewalk/Nord - Pasewalk (BBPIG Vorhaben Nr. 53)

Abschnitt:

Iven/West - Pasewalk/Nord - Pasewalk

Titel:

Lageplan Schallpegel M 300 - M 301

Unterlage: 8.1.2.2

Blatt: 32 von 77

Maßstab: 1 : 2.000

Koordinatensystem:
ETRS 89 / UTM Zone 33

Legende:

dB(A)

0.0

35.0

40.0

45.0

50.0

55.0

60.0

65.0

70.0

80.0

90.0

Wohnbebauung im Expositionsbereich

Wohns.

ISO-Linien Schall

35.0

Grenzen :

Staat

Land

Reg. Bez.

Kreis

Stadt/Gem.

Gemarkung

Flur

Flurstück

Nutzungsartengrenze

LSG / NSG

WSG

Sondergebiete

■

□

●

mit Bemaßung bis zum äußeren Seil

mit Bemaßung bis zum äußeren Seil

Immissionsort mit Nr.

ALKIS: © GeoBasis-DE/LGB 2024,
© GeoBasis-DE/MLV 2024

0

50

100

150

200m

Vorhabensträgerin: 50Hertz Transmission GmbH
Heidestraße 2
D-10557 Berlin

Bearbeitung: OMEXOM Hochspannung GmbH
An der Marktbrücke 1
D-07554 Korbußen

Nr.	Änderung	Datum	Name

aufgestellt: Berlin, 31.03.2025

festgestellt nach § 43b EnWG:

A. Deharde

M. Brüning