


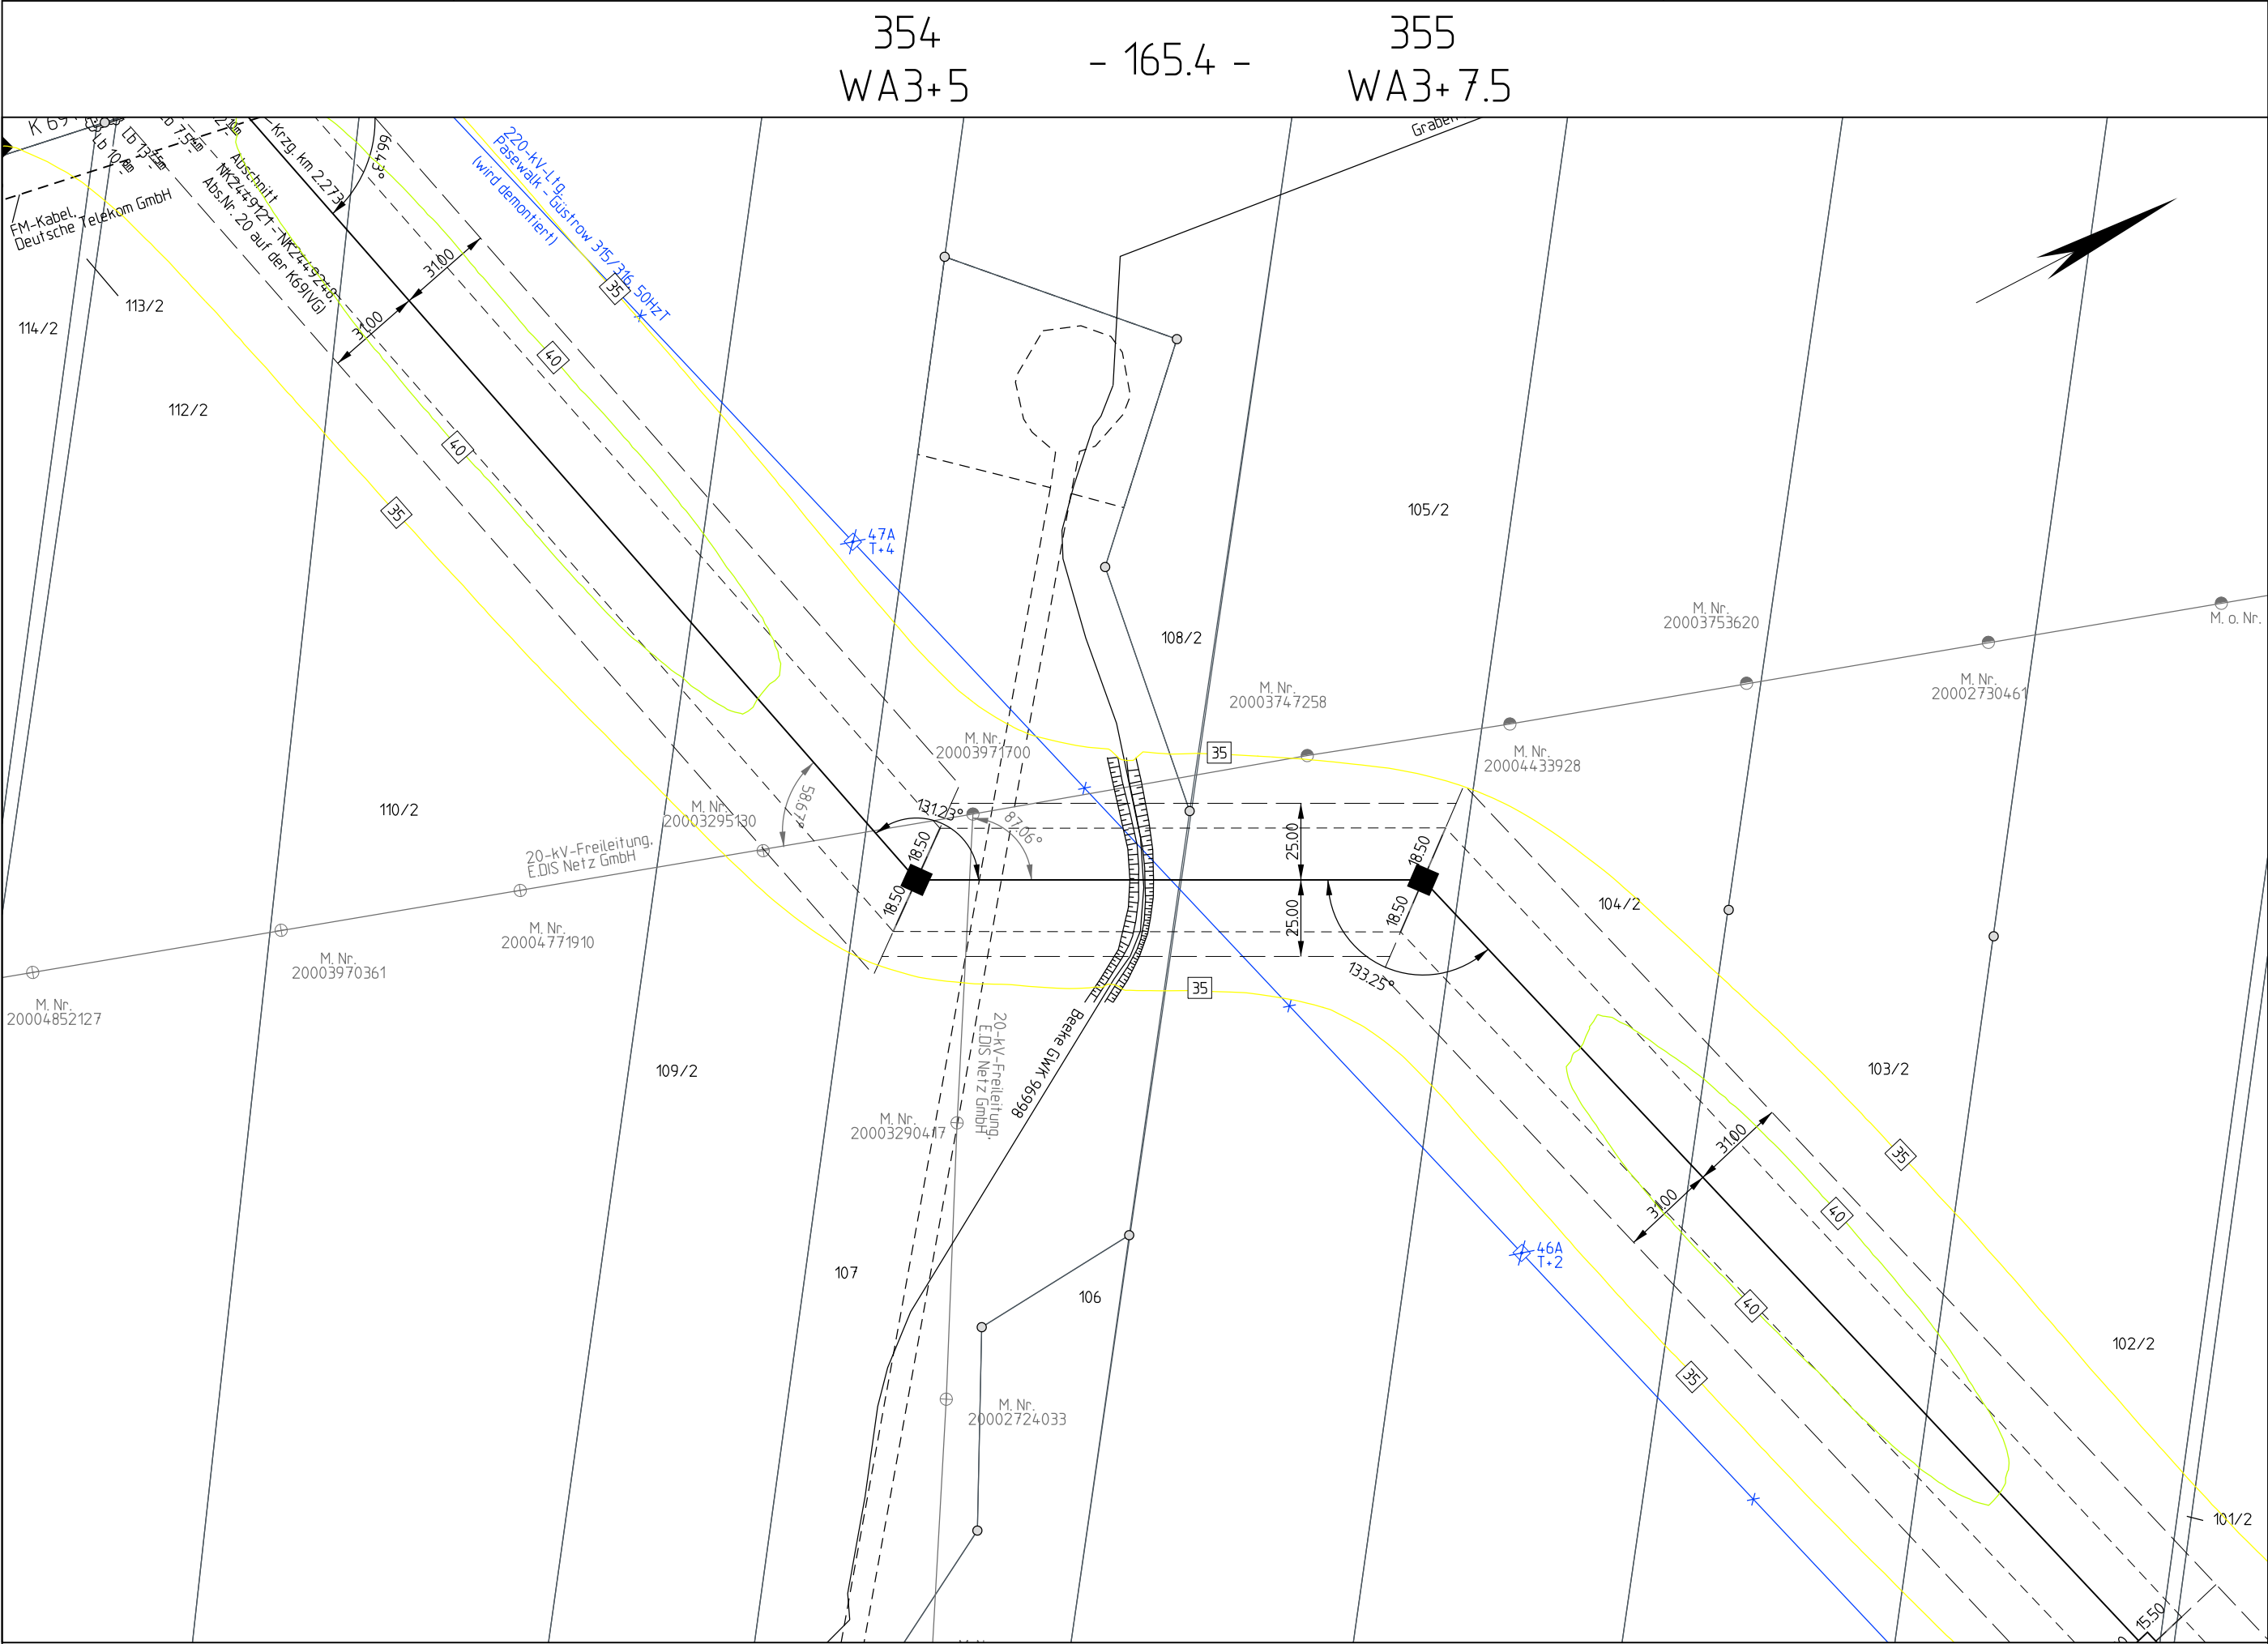

Landkreis Vorpommern-Greifswald Gemeinde Jatznick Gemarkung Groß Spiegelberg Flur 2

Planfeststellungsverfahren
Unterlagen nach § 43 EnWG



Elia Group

Netzverstärkung Pasewalk - Güstrow
380-kV-Höchstspannungsleitung Güstrow - Siedenbrünzow -
Iven/West - Pasewalk/Nord - Pasewalk (BBPIG Vorhaben Nr. 53)

Abschnitt:
Iven/West - Pasewalk/Nord - Pasewalk

Titel:
Lageplan Schallpegel M 354 - M 355

Unterlage: 8.1.2.2

Blatt: 61 von 77

Maßstab: 1 : 2.000

Koordinatensystem:
ETRS 89 / UTM Zone 33

Legende:


Wohnbebauung im Expositionsbereich

 Whs.

dB(A)



ISO-Linien Schall

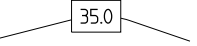 35.0

Grenzen :

Staat

Land

Reg.Bez.

Kreis

Stadt/Gem.

Gemarkung

Flur

Flurstück


Nutzungsartengrenze

LSG / NSG

WSG

Sondergebiete




 








 

 








 Abspannmast mit Bemaßung bis zum äußeren Seil

 Tragmast mit Bemaßung bis zum äußeren Seil

 Immissionsort mit Nr.

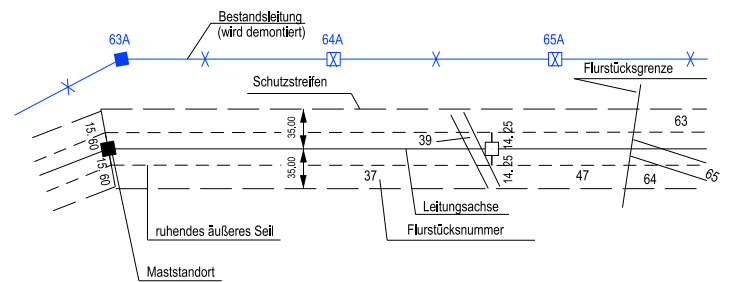

0 50 100 150 200m

ALKIS: © GeoBasis-DE/LGB 2024,
© GeoBasis-DE/MLV 2024

Vorhabensträgerin: 50Hertz Transmission GmbH
Heidestraße 2
D-10557 Berlin


Bearbeitung: OMEXOM Hochspannung GmbH
An der Marktbrücke 1
D-07554 Korbußen

Nr.	Änderung	Datum	Name

aufgestellt: Berlin, 31.03.2025

festgestellt nach § 43b EnWG:


A. Deharde

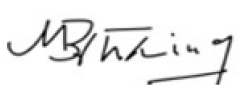
M. Brüning