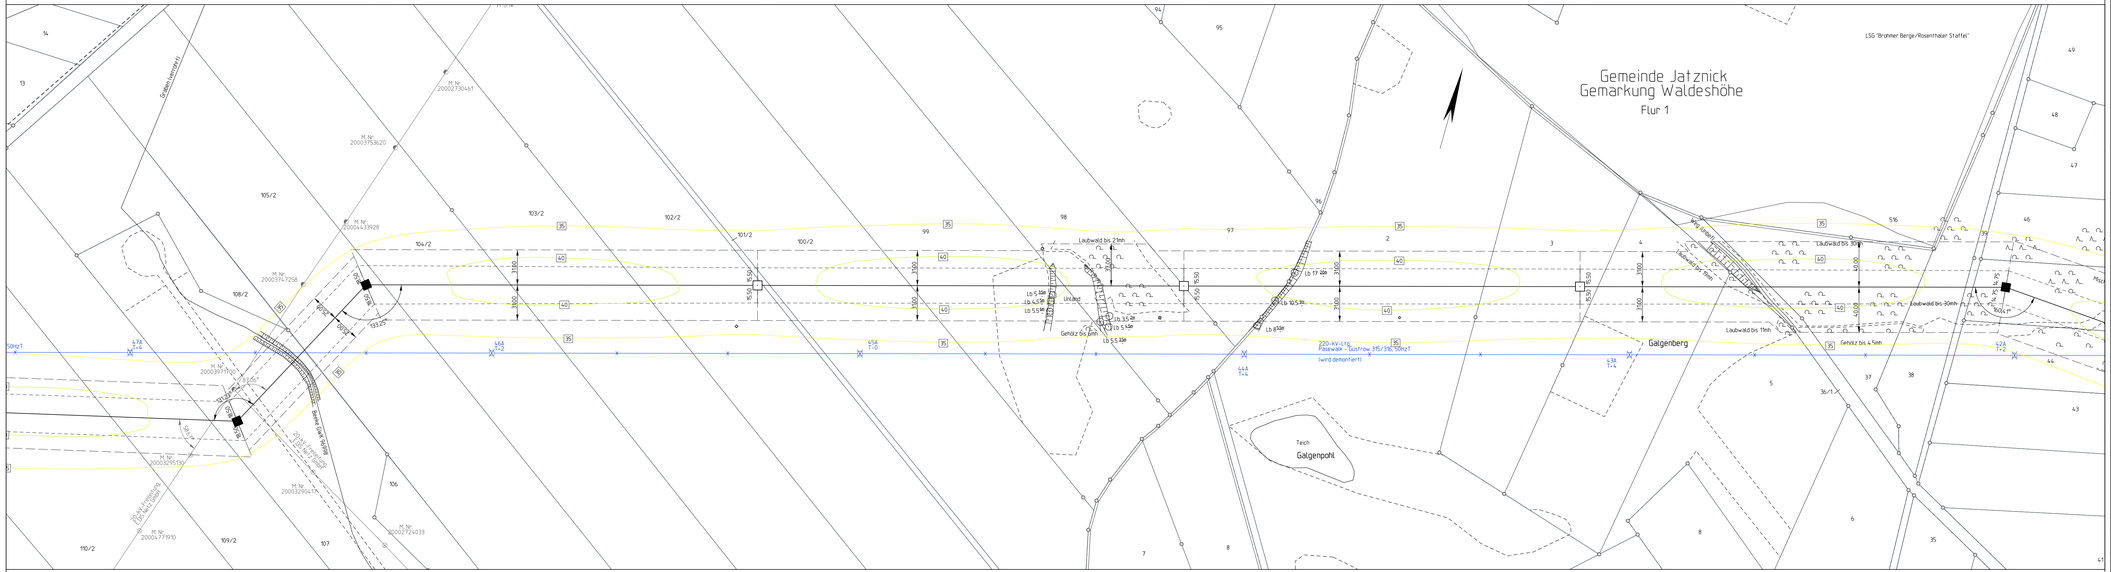

Planfeststellungsverfahren
Unterlagen nach § 43 EnWG

50hertz
Elia Group

Netzverstärkung Pasewalk - Güstrow
380-kV-Höchstspannungsleitung Güstrow - Siedenbrünzow -
Iven/West - Pasewalk/Nord - Pasewalk (BBPIG Vorhaben Nr. 53)

Abschnitt:

Iven/West - Pasewalk/Nord - Pasewalk

Titel:

Lageplan Schallpegel M 355 - M 359

Unterlage: 8.1.2.2	Blatt: 62 von 77	Maßstab: 1 : 2.000	Koordinatensystem: ETRS 89 / UTM Zone 33

Legende:

dB(A) 0.0 35.0 40.0 45.0 50.0 55.0 60.0 65.0 70.0 80.0 90.0

Wohnbebauung im Expositionsbereich — WR/A

ISO-Linien Schall — 35.0

Grenzen:
Staat
Land
Reg.Bez.
Kreis
Stadt/Gem.
Gemarkung
Flur
Flurstück
Nutzungsartengrenze
LSG / NSG
WSG
Sondergebäude

Abspannmast — Hilfsbefestigung bis zum äußeren Seil
Tragmast — Hilfsbefestigung bis zum äußeren Seil
4/12 — Erdnagelmast mit Nr.

Spannweitenlänge
Lage Leiterseile
Schutzstreifen
Mastbreite
Mastabstand
Lichtraumprofil
Rand Leiterseilzug
Rand Erdseilzug
Lichtraumprofil
Rand Leiterseilzug
Lichtraumprofil