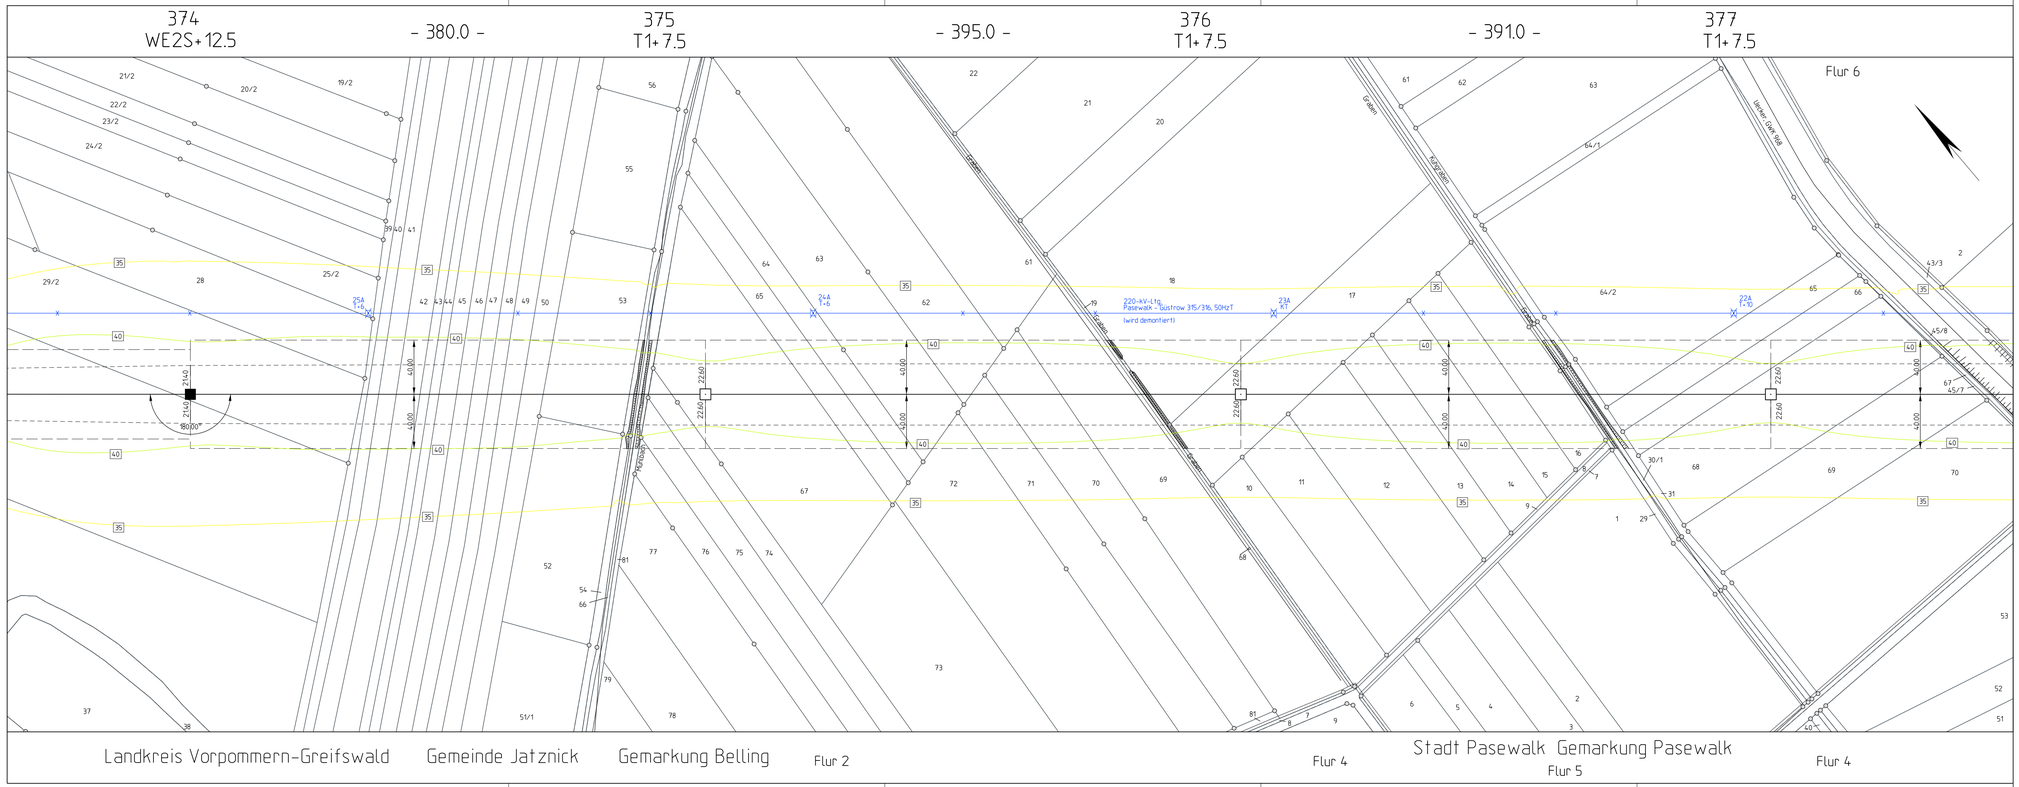


Planfeststellungsverfahren
Unterlagen nach § 43 EnWG

50hertz | Elia Group

**Netzverstärkung Pasewalk - Güstrow**

380-kV-Höchstspannungsleitung Güstrow - Siedenbrünzow - Iven/West - Pasewalk/Nord - Pasewalk (BBPIG Vorhaben Nr. 53)

Abschnitt:

## Iven/West - Pasewalk/Nord - Pasewalk

Titel:

## Lageplan Schallpegel M 374 - M 377

| Unterlage: 8.1.2.2 | Blatt: 70 von 77 | Maßstab: 1 : 2.000 | Koordinatensystem: ETRS 89 / UTM Zone 33 |
|---|---|---|---|

**Legende:**

dB(A)

0.0 35.0 40.0 45.0 50.0 55.0 60.0 65.0 70.0 80.0 90.0

Wohnbebauung im Expositionsbereich — WHs.

ISO-Linien Schall — 35.0

**Grenzen :**

Staat
Land
Reg.Bez.
Kreis
Stadt/Gem.
Gemarkung
Flur
Flurstück
Nutzungsartengrenze
LSG / NSG
WSG
Sondergebiete

Abspannmast mit Bemaßung bis zum äußeren Seil
Tragmast mit Bemaßung bis zum äußeren Seil
IO 12 Immissionsort mit Nr.




ALKIS: © GeoBasis-DE/LGB 2024, © GeoBasis-DE/MAV 2024

| Vorhabensträgerin: | Bearbeitung: |
|---|---|
| 50Hertz Transmission GmbH<br>Heidestraße 2<br>D-10557 Berlin | OMEXOM Hochspannung GmbH<br>An der Marktbrücke 1<br>D-07554 Korbußen |

| Nr. | Änderung | Datum | Name |
|---|---|---|---|
| | | | |
| | | | |
| | | | |

aufgestellt: Berlin, 31.03.2025

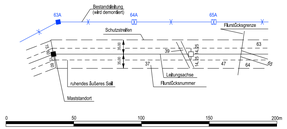A. Deharde M. Brüning

festgestellt nach § 43b EnWG: