


390 WE2+5 - 175.6 - 391 WE2+5

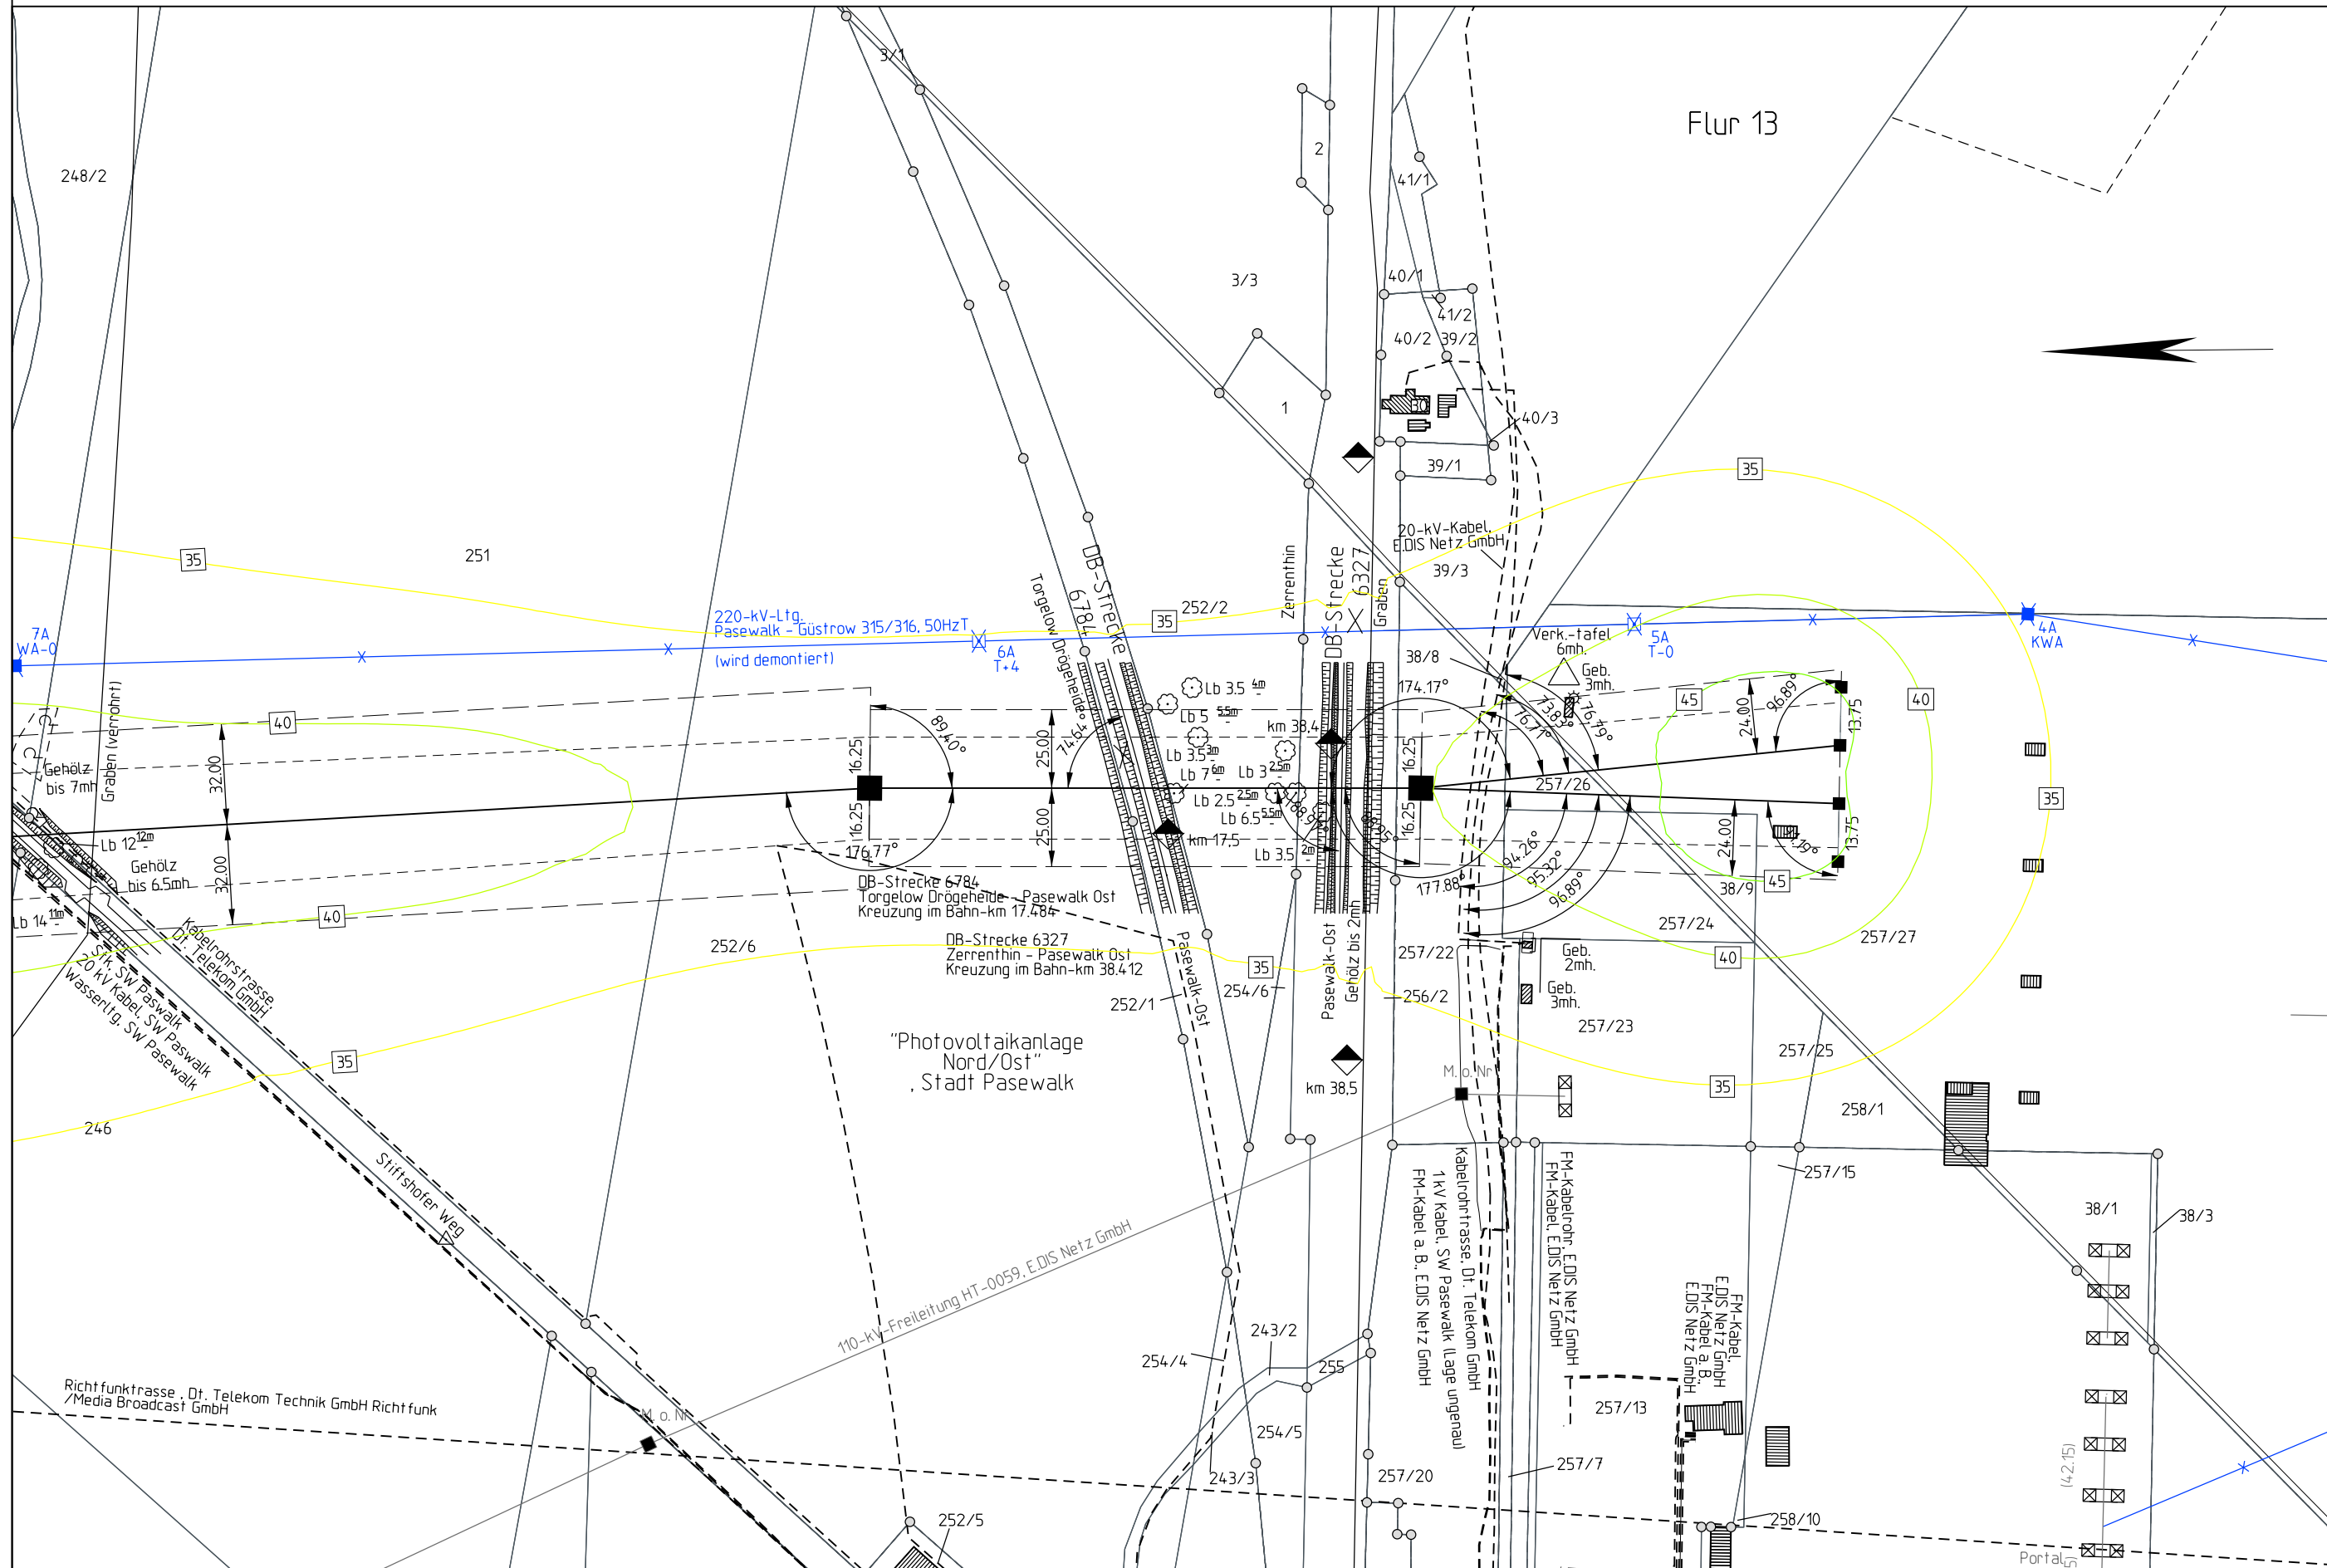

Landkreis Vorpommern-Greifswald Stadt Pasewalk Gemarkung Pasewalk Flur 41

Planfeststellungsverfahren
Unterlagen nach § 43 EnWG



Netzverstärkung Pasewalk - Güstrow

380-kV-Höchstspannungsleitung Güstrow - Siedenbrünzow -
Iven/West - Pasewalk/Nord - Pasewalk (BBPIG Vorhaben Nr. 53)

Abschnitt:

Iven/West - Pasewalk/Nord - Pasewalk

Titel:

Lageplan Schallpegel M 390 - M 391

Unterlage: 8.1.2.2


Blatt: 76 von 77

Maßstab: 1 : 2.000


Koordinatensystem:
ETRS 89 / UTM Zone 33

Legende:

Wohnbebauung im
Expositionsbereich

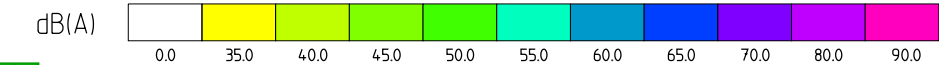


ISO-Linien Schall

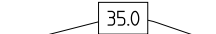

Grenzen :

- Staat
- Land
- Reg. Bez.
- Kreis
- Stadt/Gem.
- Gemarkung
- Flur
- Flurstück
- Nutzungsartengrenze
- LSG / NSG
- WSG
- Sondergebiete

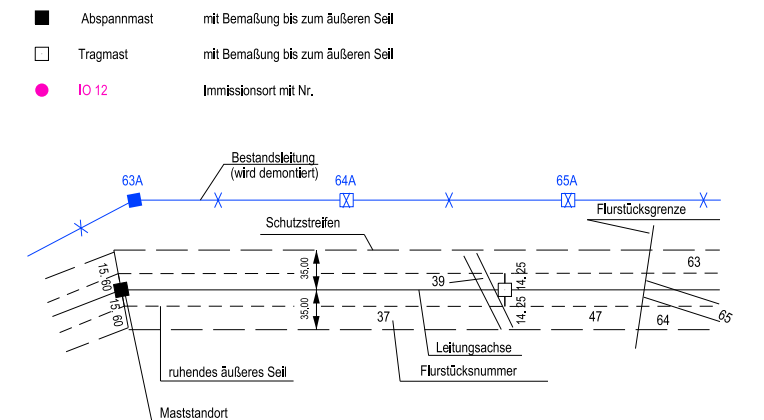

ALKIS: © GeoBasis-DE/LGB 2024,
© GeoBasis-DE/M-V 2024

Vorhabensträgerin: 50Hertz Transmission GmbH
Heidestraße 2
D-10557 Berlin

Bearbeitung: OMEXOM Hochspannung GmbH
An der Marktbrücke 1
D-07554 Korbußen

Nr.	Änderung	Datum	Name

aufgestellt: Berlin, 31.03.2025

festgestellt nach § 43b EnWG:

A. Deharde

M. Brüning