
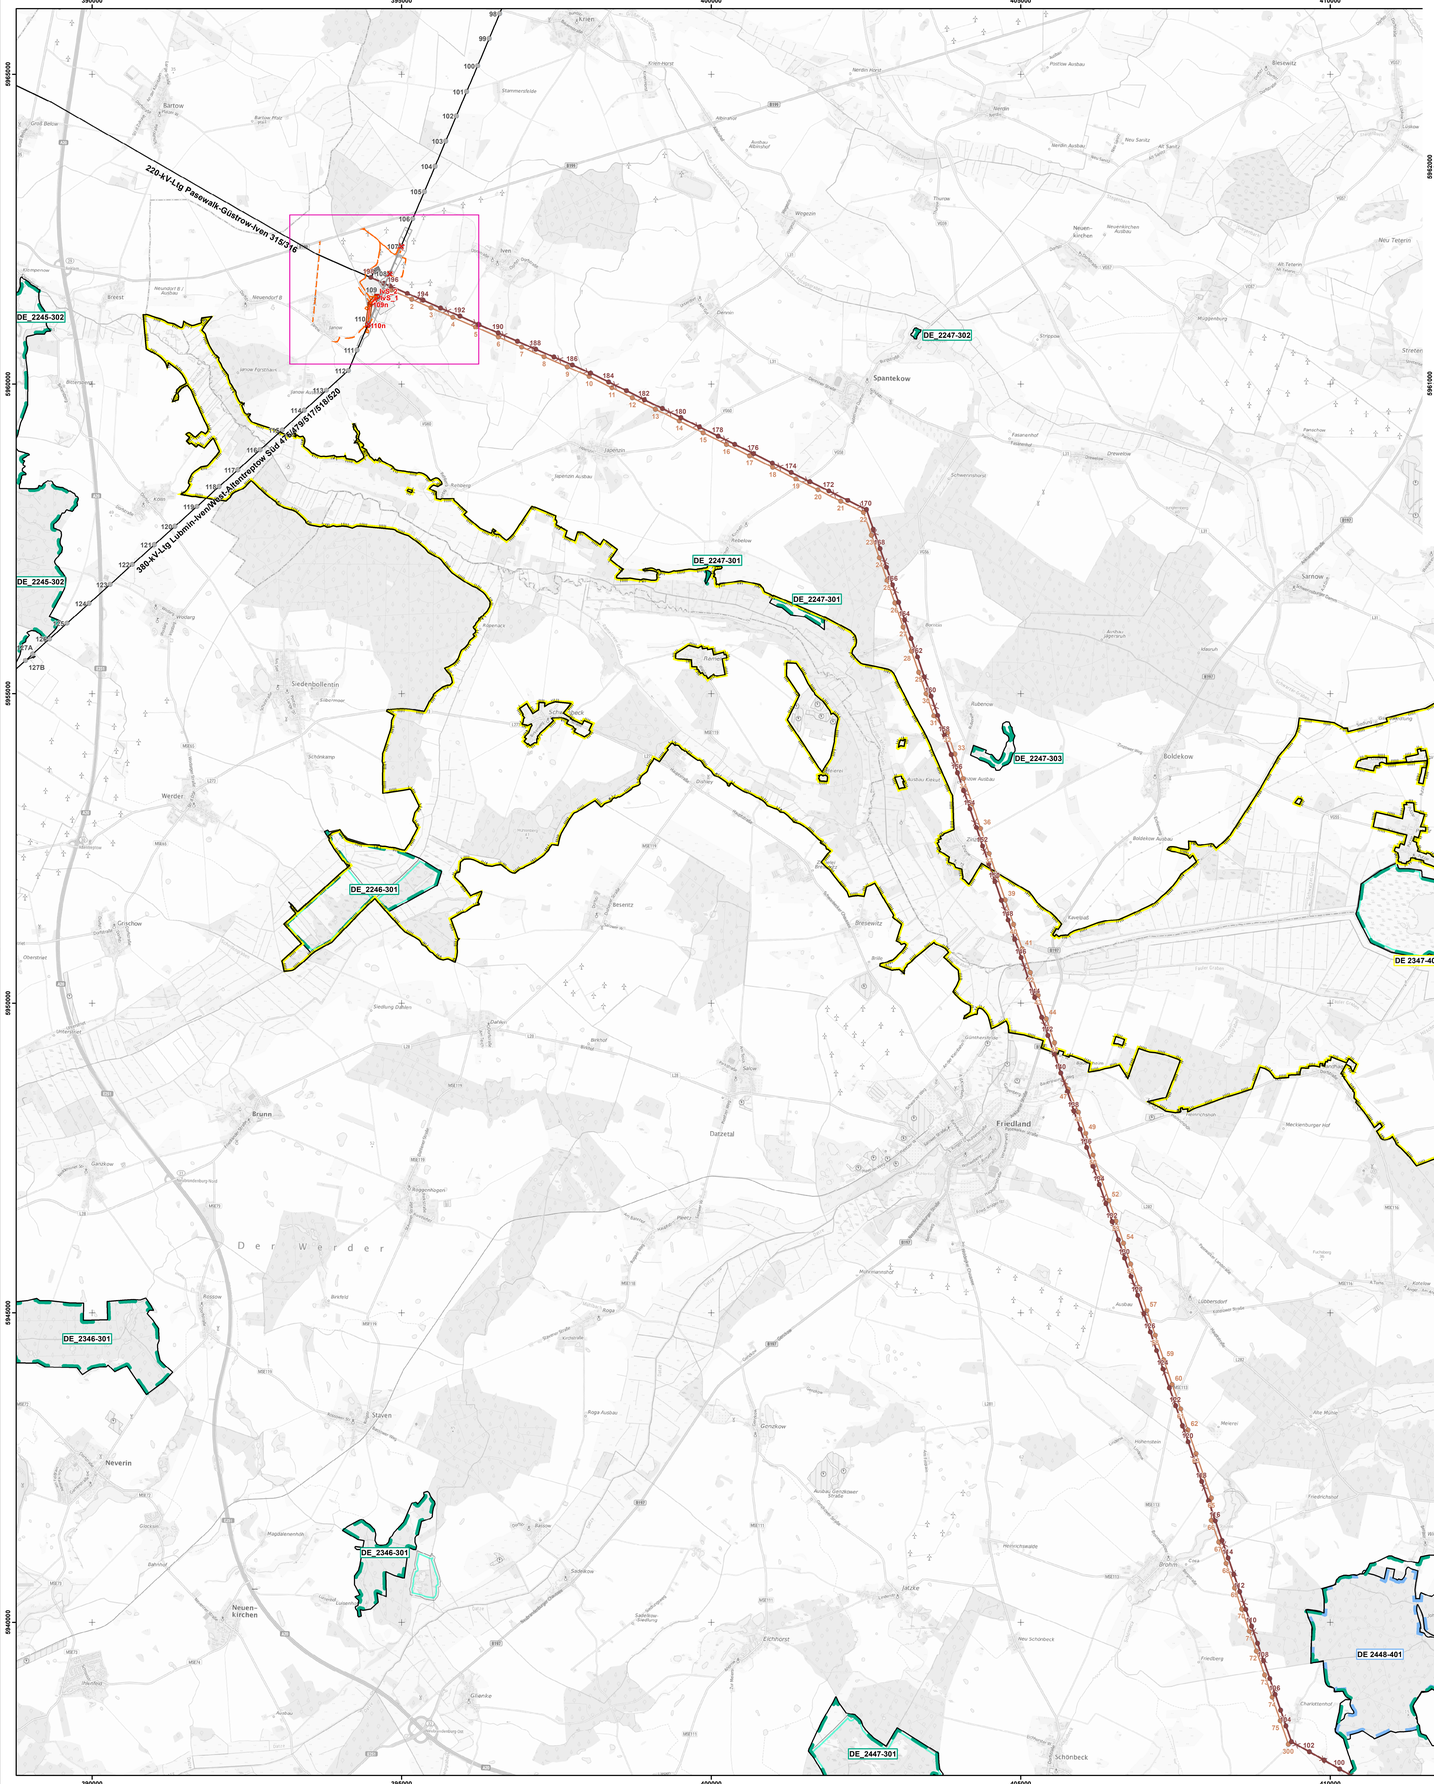


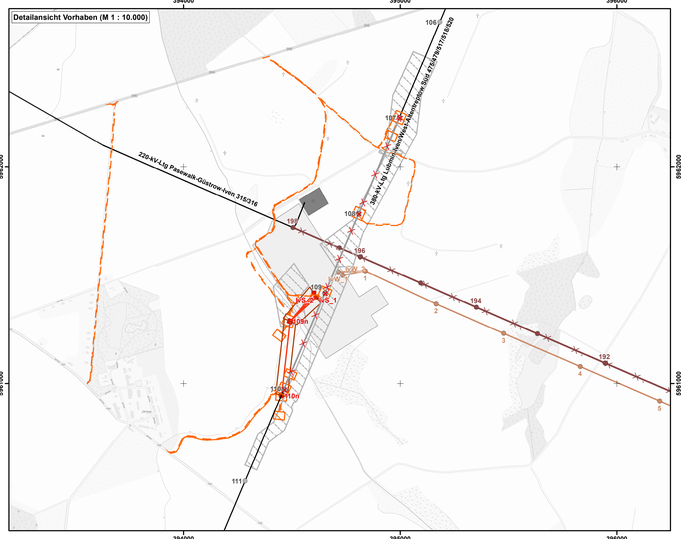

Planung Vorhaben

Rückbau Bestandstrasse Lubmin - Iven/West - Altentreptow Süd

- Rückbau Bestandsmast
- Rückbau Bestandstrasse
- Arbeitsfläche/Seilzugfläche
- Schutzgerüst
- Wegeplanung

Neubau Einschleifungen UW Iven/West

- Mast in Planung
- Trassenachse in Planung
- Schutzstreifen
- Fundamente
- Arbeitsfläche/Seilzugfläche
- Schutzgerüst
- Provisorium
- Wegeplanung

Weitere Planungen

Trassenplanung Iven/West - Pasewalk/Nord - Pasewalk

- Rückbau Bestandsmast
- Rückbau Bestandstrasse
- Mast in Planung
- Trassenachse in Planung

UW Iven

- bestehendes Umspannwerk (UW)
- UW Iven-West (Teil PV Park Bartow, in Genehmigung)

- zu erhaltender Bestandsmast
- zu erhaltende Bestandstrasse

Natura 2000-Gebiete [1]

- EU-VSG, das Gegenstand der Prüfung ist
- EU-Vogelschutzgebiet (EU-VSG)
- Gebiet gemeinschaftlicher Bedeutung (GGB)

Nationale Schutzgebiete [1]

- Naturschutzgebiet (NSG)

[1] © LUNG MV (CC BY-SA 3.0), Stand EU-VSG 05/2015, Stand GGB 07/2020, Stand NSG 01/2021

N

Planfeststellungsverfahren
Unterlagen nach § 43 EnWG

50hertz | Elia Group

Einschleifungen ins Neubau-UW Iven/West
Folgemaßnahme der Netzverstärkung Pasewalk - Güstrow

380-kV-Höchstspannungsleitung Lubmin - Iven/West -
Altentreptow Süd - Altentreptow Nord

Abschnitt:
Lubmin - Iven/West - Altentreptow Süd

Titel:
Natura 2000-Verträglichkeitsprüfung
EU-VSG DE 2347-401 „Großes Landgrabental, Galenbecker und Putzarer See“

Unterlage: **9.3**	Blatt: 1 von 1	Maßstab: 1:35.000	Koordinatensystem: ETRS 89 / UTM Zone 33

0 500 1.000 2.000 3.000 4.000 5.000 Meter

Kartendarstellung und Präsentationsgraphiken: © Bundesamt für Kartographie und Geodäsie (2025), dl-de/by-2-0, Datenquellen: https://sgx.geodatenzentrum.de/web_public/gdz/datenquellen/Datenquellen_TopPlusOpen.html

Stand der Datenerfassung: 2025

Vorhabenträger: 50Hertz Transmission GmbH
Heidestraße 2
D-10557 Berlin

Bearbeitung: GICON
Großmann Ingenieur Consult GmbH
Stammsitz Dresden
01219 Dresden Tiergartenstraße 48
Telefon: +49 351 47878-0 Telefax: -78
eMail: info@gicon.de

Nr.	Änderung	Datum	Name

Stand: 31.03.2025

Projektleiter: A. Deharde M. Brüning

geändert:

genehmigt: