


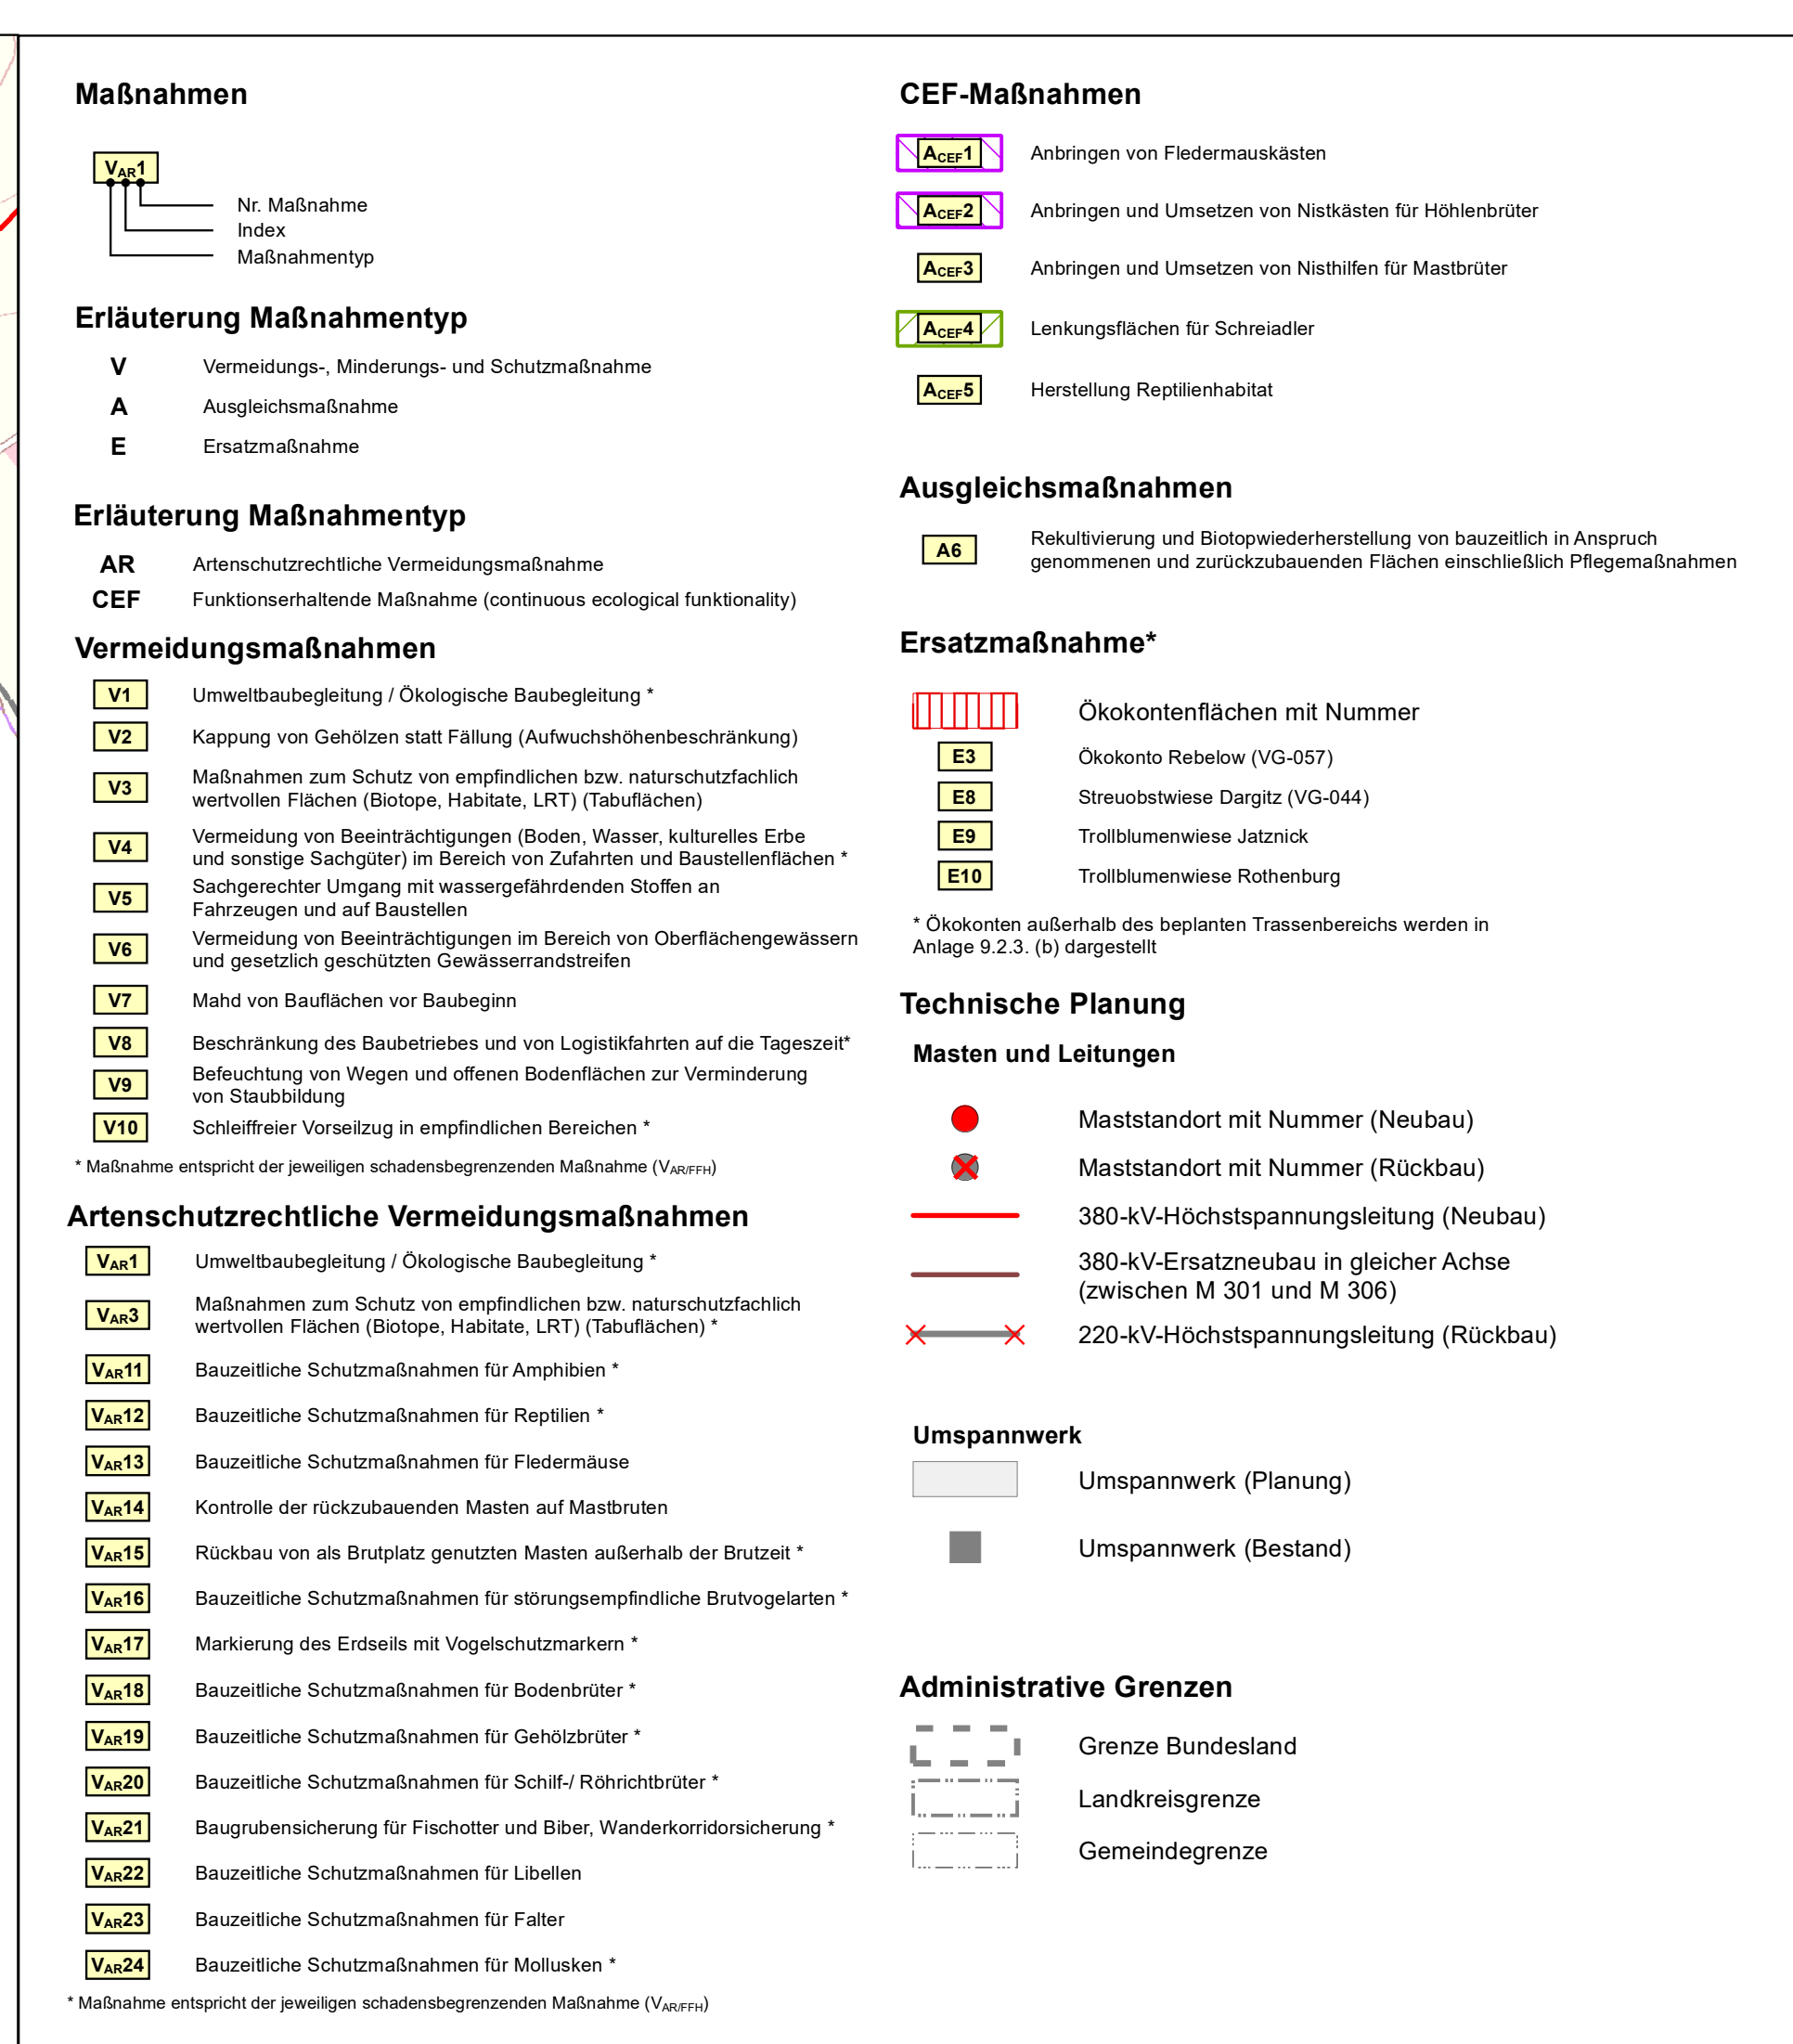

Planfeststellungsverfahren Unterlagen nach § 43 EnWG		 50hertz Elia Group	
Netzverstärkung Pasewalk - Güstrow			
380-kV-Höchstspannungsleitung Güstrow - Siedenbrünzow - Iven/West - Pasewalk/Nord - Pasewalk (BBPIG Vorhaben Nr. 53)			
Abschnitt: Iven/West- Pasewalk/Nord - Pasewalk			
Titel: Landschaftspflegerischer Begleitplan (LBP) Maßnahmenübersichtsplan (Teil A)			
Unterlage: 9.2.3 (a)		Blatt: 11 von 15	
Maßstab: 1:10.000		Koordinatensystem: ETRS 89 / UTM Zone 33	
Übersicht 			
Vorhabenträgerin: 50Hertz Transmission GmbH Heidestraße 2 D-10557 Berlin		Bearbeitung: GICON [®] Großmann Ingenieur Consult GmbH Großmann Ingenieur Consult GmbH Stammsitz Dresden 01219 Dresden Tiertgartenstraße 48 Telefon: +49 351 47878-0 Telefax: -78 eMail: info@gicon.de	
aufgestellt: Berlin, 31.03.2025		festgestellt nach § 43b EnWG:	
A. Deharde		M. Brüning	
geändert:			