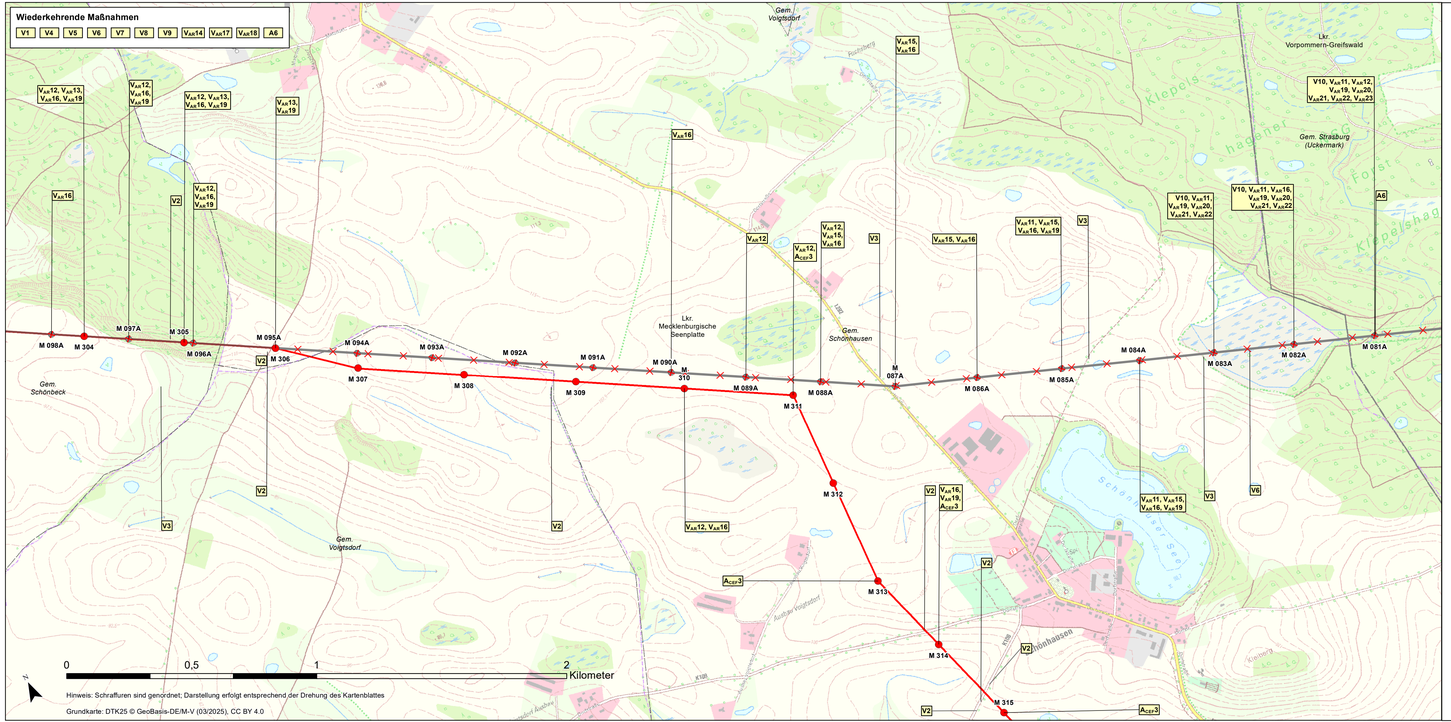

Maßnahmen

V$_{AR}$1
- Nr. Maßnahme
- Index
- Maßnahmentyp

Erläuterung Maßnahmentyp

V	Vermeidungs-, Minderungs- und Schutzmaßnahme
A	Ausgleichsmaßnahme
E	Ersatzmaßnahme

Erläuterung Maßnahmentyp

AR	Artenschutzrechtliche Vermeidungsmaßnahme
CEF	Funktionserhaltende Maßnahme (continuous ecological funktionality)

Vermeidungsmaßnahmen

V1	Umweltbaubegleitung / Ökologische Baubegleitung *
V2	Kappung von Gehölzen statt Fällung (Aufwuchshöhenbeschränkung)
V3	Maßnahmen zum Schutz von empfindlichen bzw. naturschutzfachlich wertvollen Flächen (Biotope, Habitate, LRT) (Tabuflächen)
V4	Vermeidung von Beeinträchtigungen (Boden, Wasser, kulturelles Erbe und sonstige Sachgüter) im Bereich von Zufahrten und Baustellenflächen *
V5	Sachgerechter Umgang mit wassergefährdenden Stoffen an Fahrzeugen und auf Baustellen
V6	Vermeidung von Beeinträchtigungen im Bereich von Oberflächengewässern und gesetzlich geschützten Gewässerrandstreifen
V7	Mahd von Bauflächen vor Baubeginn
V8	Beschränkung des Baubetriebes und von Logistikfahrten auf die Tageszeit*
V9	Befeuchtung von Wegen und offenen Bodenflächen zur Verminderung von Staubbildung
V10	Schleiffreier Vorseilzug in empfindlichen Bereichen *

* Maßnahme entspricht der jeweiligen schadensbegrenzenden Maßnahme (V$_{AR(FFH)}$)

Artenschutzrechtliche Vermeidungsmaßnahmen

V$_{AR}$1	Umweltbaubegleitung / Ökologische Baubegleitung *
V$_{AR}$3	Maßnahmen zum Schutz von empfindlichen bzw. naturschutzfachlich wertvollen Flächen (Biotope, Habitate, LRT) (Tabuflächen) *
V$_{AR}$11	Bauzeitliche Schutzmaßnahmen für Amphibien *
V$_{AR}$12	Bauzeitliche Schutzmaßnahmen für Reptilien *
V$_{AR}$13	Bauzeitliche Schutzmaßnahmen für Fledermäuse
V$_{AR}$14	Kontrolle der rückzubauenden Masten auf Mastbruten
V$_{AR}$15	Rückbau von als Brutplatz genutzten Masten außerhalb der Brutzeit *
V$_{AR}$16	Bauzeitliche Schutzmaßnahmen für störungsempfindliche Brutvogelarten *
V$_{AR}$17	Markierung des Erdseils mit Vogelschutzmarkern *
V$_{AR}$18	Bauzeitliche Schutzmaßnahmen für Bodenbrüter *
V$_{AR}$19	Bauzeitliche Schutzmaßnahmen für Gehölzbrüter *
V$_{AR}$20	Bauzeitliche Schutzmaßnahmen für Schilf-/ Röhrichtbrüter *
V$_{AR}$21	Baugrubensicherung für Fischotter und Biber, Wanderkorridorsicherung *
V$_{AR}$22	Bauzeitliche Schutzmaßnahmen für Libellen
V$_{AR}$23	Bauzeitliche Schutzmaßnahmen für Falter
V$_{AR}$24	Bauzeitliche Schutzmaßnahmen für Mollusken *

* Maßnahme entspricht der jeweiligen schadensbegrenzenden Maßnahme (V$_{AR(FFH)}$)

CEF-Maßnahmen

A$_{CEF}$1	Anbringen von Fledermauskästen
A$_{CEF}$2	Anbringen und Umsetzen von Nistkästen für Höhlenbrüter
A$_{CEF}$3	Anbringen und Umsetzen von Nisthilfen für Mastbrüter
A$_{CEF}$4	Lenkungsflächen für Schreiadler
A$_{CEF}$5	Herstellung Reptilienhabitat

Ausgleichsmaßnahmen

A6	Rekultivierung und Biotopwiederherstellung von bauzeitlich in Anspruch genommenen und zurückzubauenden Flächen einschließlich Pflegemaßnahmen

Ersatzmaßnahme*

	Ökokontenflächen mit Nummer
E3	Ökokonto Rebelow (VG-057)
E8	Streuobstwiese Dargitz (VG-044)
E9	Trollblumenwiese Jatznick
E10	Trollblumenwiese Rothenburg

* Ökokonten außerhalb des beplanten Trassenbereichs werden in Anlage 9.2.3. (b) dargestellt

Technische Planung

Masten und Leitungen

- Maststandort mit Nummer (Neubau)
- Maststandort mit Nummer (Rückbau)
- 380-kV-Höchstspannungsleitung (Neubau)
- 380-kV-Ersatzneubau in gleicher Achse (zwischen M 301 und M 306)
- 220-kV-Höchstspannungsleitung (Rückbau)

Umspannwerk

- Umspannwerk (Planung)
- Umspannwerk (Bestand)

Administrative Grenzen

- Grenze Bundesland
- Landkreisgrenze
- Gemeindegrenze

Planfeststellungsverfahren Unterlagen nach § 43 EnWG

50hertz | Ella Group

Netzverstärkung Pasewalk - Güstrow

380-kV-Höchstspannungsleitung Güstrow - Siedenbrünzow - Iven/West - Pasewalk/Nord - Pasewalk (BBPIG Vorhaben Nr. 53)

Abschnitt:

Iven/West- Pasewalk/Nord - Pasewalk

Titel:

Landschaftspflegerischer Begleitplan (LBP)

Maßnahmenübersichtsplan (Teil A)

Unterlage: 9.2.3 (a)	Blatt: 7 von 15	Maßstab: 1:10.000	Koordinatensystem: ETRS ɐ9 / UTM Zone 33

Übersicht

Vorhabenträgerin: 50Hertz Transmission GmbH
Heidestraße 2
D-10557 Berlin

Bearbeitung: GICON
Großmann Ingenieur Consult GmbH
Stammsitz Dresden
01219 Dresden Tiergartenstraße 48
Telefon: +49 351 47878-0 Telefax: -78
eMail: info@gicon.de

Nr.	Änderung	Datum	Name

aufgestellt: Berlin, 31.03.2025

A. Deharde M. Brüning

geändert:

festgestellt nach § 43b EnWG: