




Maßnahmen

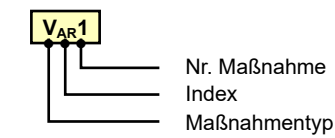

Erläuterung Maßnahmentyp

- V Vermeidungs-, Minderungs- und Schutzmaßnahme
A Ausgleichsmaßnahme
E Ersatzmaßnahme

Erläuterung Maßnahmentyp

- AR Artenschutzrechtliche Vermeidungsmaßnahme
CEF Funktionserhaltende Maßnahme (continuous ecological functionality)

Vermeidungsmaßnahmen

- V1 Umweltaubegleitung / Ökologische Baubegleitung *
V2 Kappung von Gehölzen statt Fällung (Aufwuchshöhenbeschränkung)
V3 Maßnahmen zum Schutz von empfindlichen bzw. naturschutzfachlich wertvollen Flächen (Biotope, Habitate, LRT) (Tabuflächen)
V4 Vermeidung von Beeinträchtigungen (Boden, Wasser, kulturelles Erbe und sonstige Sachgüter) im Bereich von Zufahrten und Baustellenflächen *
V5 Sachgerechter Umgang mit wassergefährdenden Stoffen an Fahrzeugen und auf Baustellen
V6 Vermeidung von Beeinträchtigungen im Bereich von Oberflächengewässern und gesetzlich geschützten Gewässerrandstreifen
V7 Mahd von Bauflächen vor Baubeginn
V8 Beschränkung des Baubetriebes und von Logistikfahrten auf die Tageszeit*
V9 Befuchtung von Wegen und offenen Bodenflächen zur Verminderung von Staubbildung
V10 Schleiffreier Vorseilzug in empfindlichen Bereichen *

* Maßnahme entspricht der jeweiligen schadensbegrenzenden Maßnahme (VARFFH)

Artenschutzrechtliche Vermeidungsmaßnahmen

- VAR1 Umweltaubegleitung / Ökologische Baubegleitung *
VAR3 Maßnahmen zum Schutz von empfindlichen bzw. naturschutzfachlich wertvollen Flächen (Biotope, Habitate, LRT) (Tabuflächen) *
VAR11 Bauzeitliche Schutzmaßnahmen für Amphibien *
VAR12 Bauzeitliche Schutzmaßnahmen für Reptilien *
VAR13 Bauzeitliche Schutzmaßnahmen für Fledermäuse
VAR14 Kontrolle der rückzubauenden Masten auf Mastbruten
VAR15 Rückbau von als Brutplatz genutzten Masten außerhalb der Brutzeit *
VAR16 Bauzeitliche Schutzmaßnahmen für störungsempfindliche Brutvogelarten *
VAR17 Markierung des Erdseils mit Vogelschutzmarkern *
VAR18 Bauzeitliche Schutzmaßnahmen für Bodenbrüter *
VAR19 Bauzeitliche Schutzmaßnahmen für Gehölzbrüter *
VAR20 Bauzeitliche Schutzmaßnahmen für Schilf-/ Röhrichtbrüter *
VAR21 Baugrubensicherung für Fischotter und Biber, Wanderkorridorsicherung *
VAR22 Bauzeitliche Schutzmaßnahmen für Libellen
VAR23 Bauzeitliche Schutzmaßnahmen für Falter
VAR24 Bauzeitliche Schutzmaßnahmen für Mollusken *

* Maßnahme entspricht der jeweiligen schadensbegrenzenden Maßnahme (VARFFH)

CEF-Maßnahmen

- ACEF1 Anbringen von Fledermauskästen
ACEF2 Anbringen und Umsetzen von Nistkästen für Höhlenbrüter
ACEF3 Anbringen und Umsetzen von Nisthilfen für Mastbrüter
ACEF4 Lenkungsflächen für Schreiadler
ACEF5 Herstellung Reptilienhabitat

Ausgleichsmaßnahmen

- A6 Rekultivierung und Biotopwiederherstellung von bauzeitlich in Anspruch genommenen und zurückzubauenden Flächen einschließlich Pflegemaßnahmen

Ersatzmaßnahme*

- E3 Ökokontenflächen mit Nummer
E8 Ökoto Rebelow (VG-057)
E9 Streuobstwiese Dargitz (VG-044)
E10 Trollblumenwiese Jatznick
E15 Ersatzpflanzung Alleeebäume

* Ökokonten außerhalb des geplanten Trassenbereichs werden in Anlage 9.2.3. (b) dargestellt

Technische Planung

Masten und Leitungen

- Maststandort mit Nummer (Neubau)
⊗ Maststandort mit Nummer (Rückbau)
— 380-kV-Höchstspannungsleitung (Neubau)
— 380-kV-Ersatzneubau in gleicher Achse (zwischen M 301 und M 306)
✕ 220-kV-Höchstspannungsleitung (Rückbau)

Umspannwerk

- Umspannwerk (Planung)
Umspannwerk (Bestand)

Administrative Grenzen

- Grenze Bundesland
Landkreisgrenze
Gemeindegrenze

Planfeststellungsverfahren Unterlagen nach § 43 EnWG



Netzverstärkung Pasewalk - Güstrow

380-kV-Höchstspannungsleitung Güstrow - Siedenbrünzow - Iven/West - Pasewalk/Nord - Pasewalk (BBPIG Vorhaben Nr. 53)

Abschnitt:

Iven/West- Pasewalk/Nord - Pasewalk

Titel:


Landschaftspflegerischer Begleitplan (LBP) Maßnahmenübersichtsplan (Teil A)

Unterlage: 9.2.3 (a)

Blatt: 4 von 15

Maßstab: 1:10.000

Koordinatensystem: ETRS 89 / UTM Zone 33

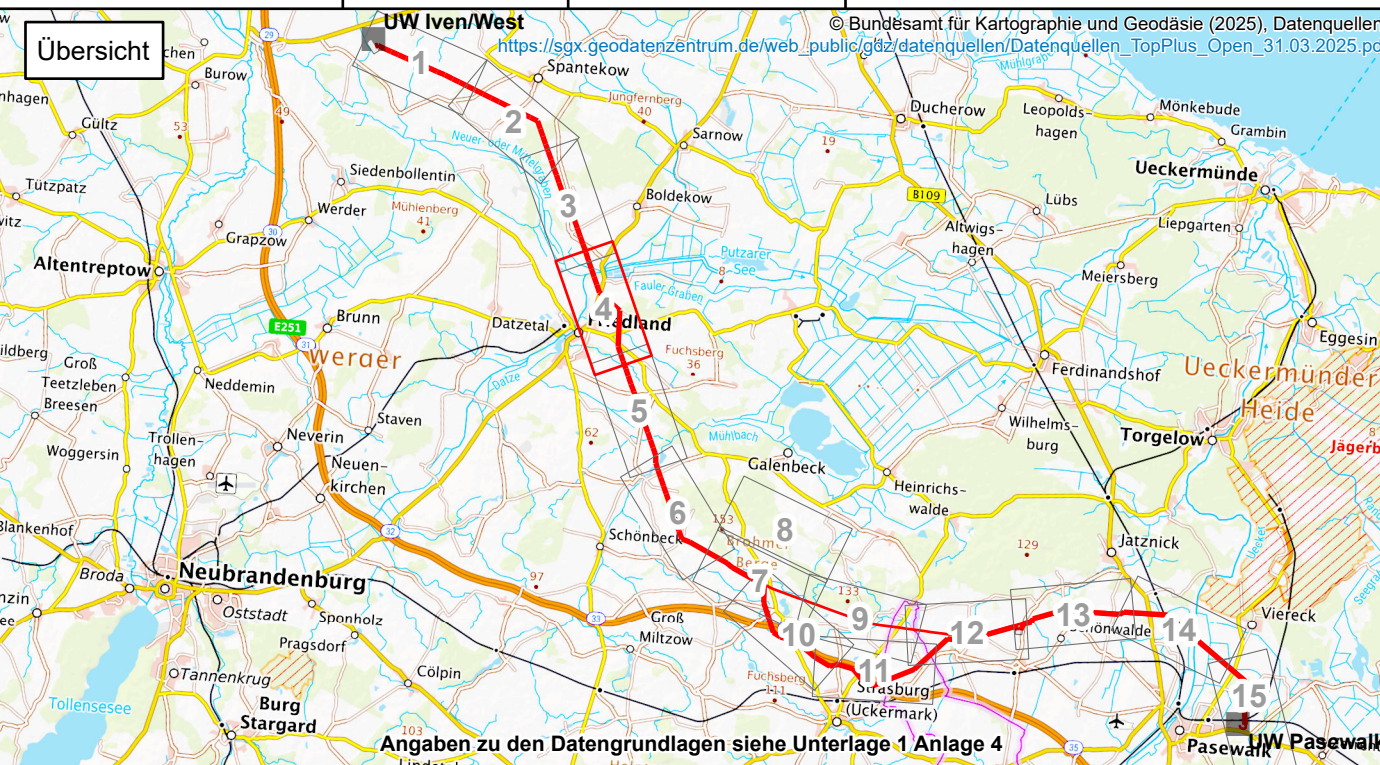

Vorhabenträgerin: 50Hertz Transmission GmbH	Bearbeitung: GICON®
Heidestraße 2 D-10557 Berlin	Großmann Ingenieur Consult GmbH Großmann Ingenieur Consult GmbH Stammstz Dresden 01219 Dresden Tiergartenstraße 48 Telefon: +49 351 47878-0 Telefax: -78 eMail: info@gicon.de

Nr.	Änderung	Datum	Name
Rev. 1	Änderungsantrag Umgehung Bayersheim	14. November 2025	Luisa Baruck

aufgestellt: Berlin, 31.03.2025

festgestellt nach § 43b EnWG:

A. Deharde

M. Brüning

geändert: