


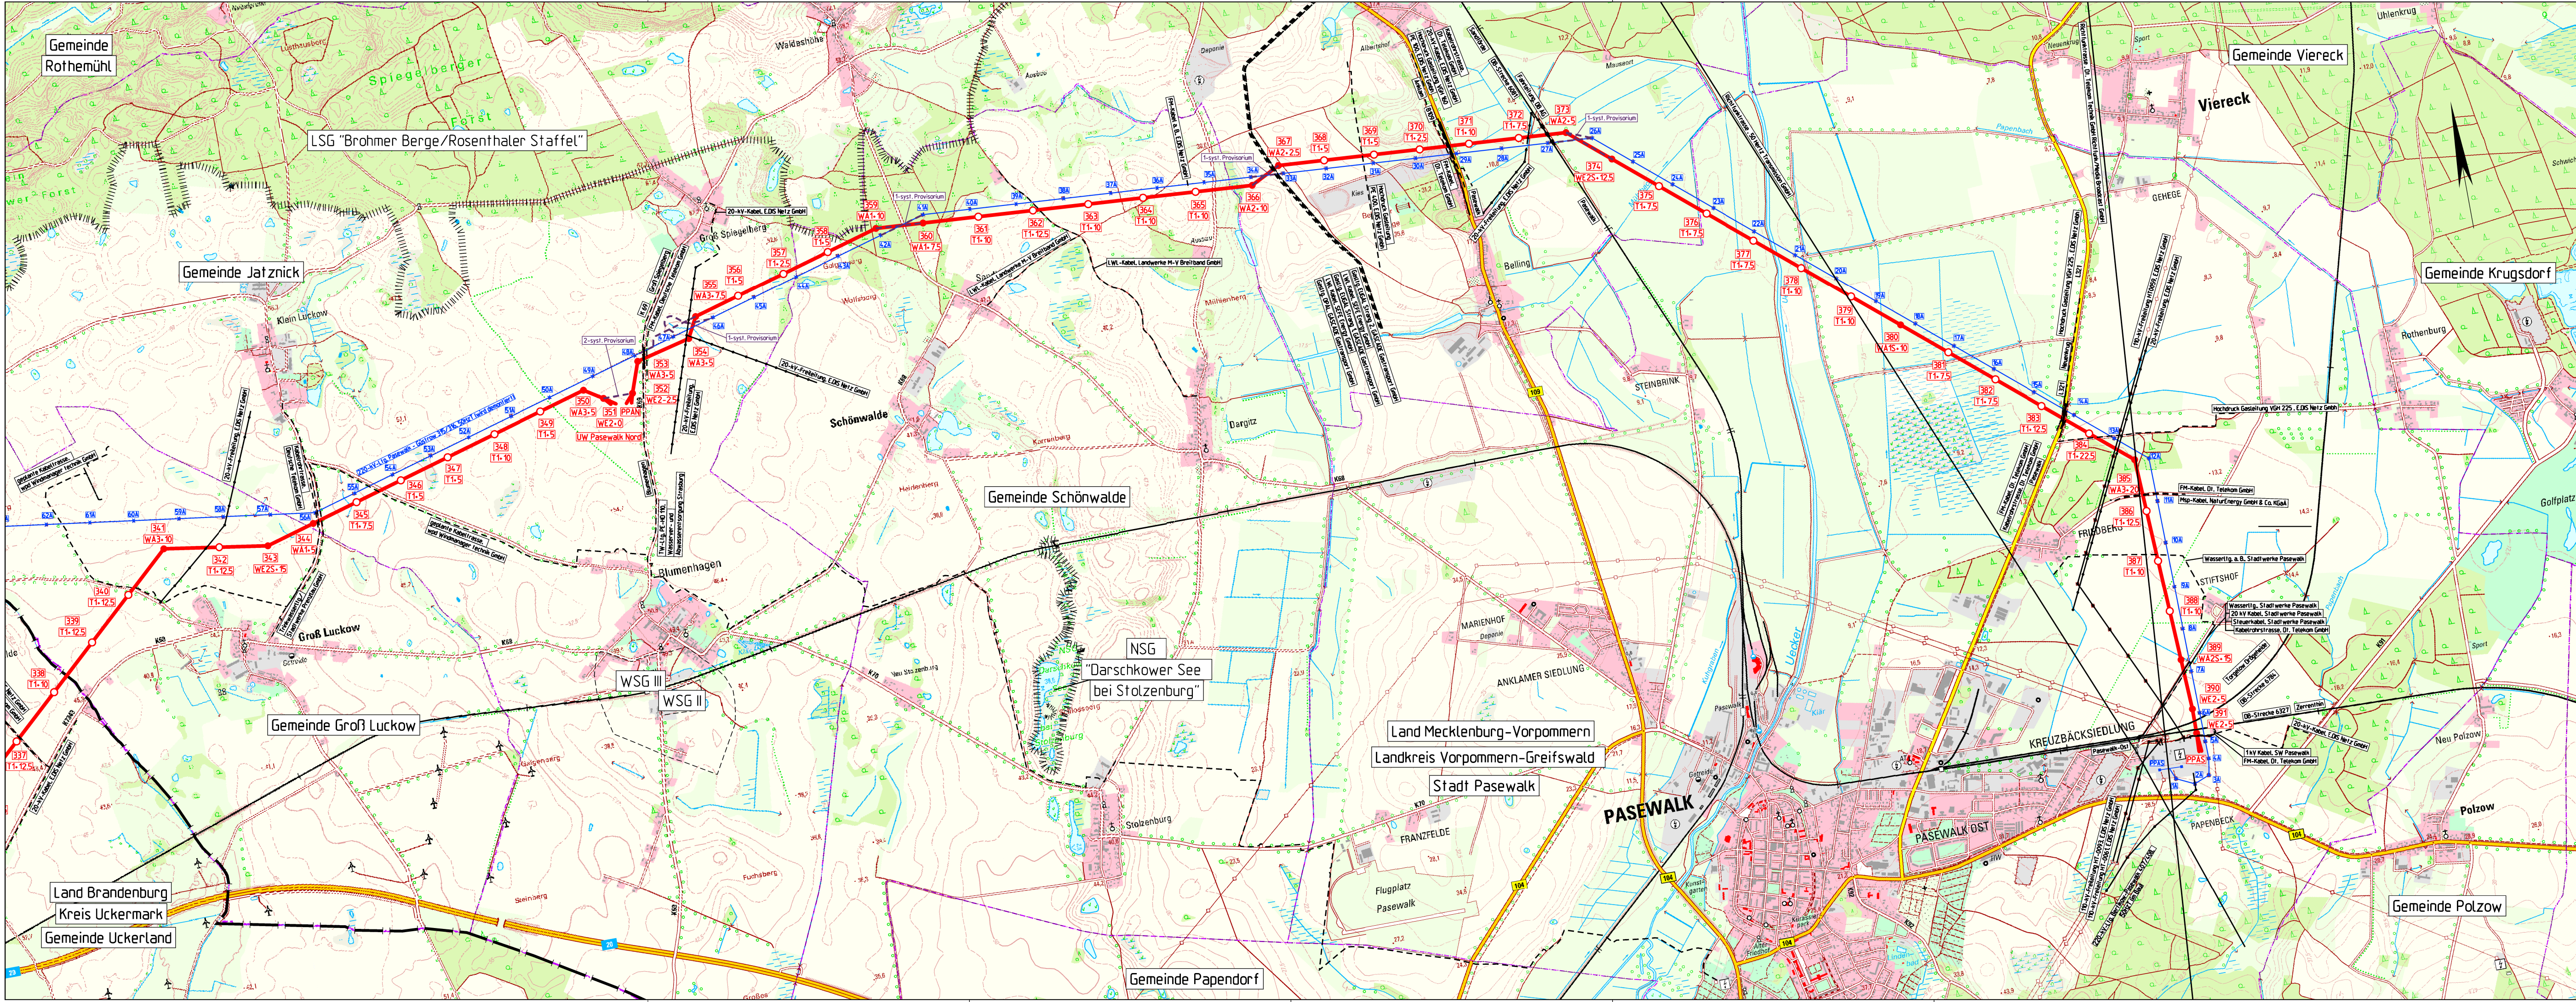

Planfeststellungsverfahren
Unterlagen nach § 43 EnWG

50hertz

Elia Group

Netzverstärkung Pasewalk - Güstrow
380-kV-Höchstspannungsleitung Güstrow - Siedenbrünzow -
Iven/West - Pasewalk/Nord - Pasewalk (BBPIG Vorhaben Nr. 53)

Abschnitt:

Iven/West - Pasewalk/Nord - Pasewalk

Titel:

Übersichtskarte M 337 - PPAS

Unterlage: 2	Blatt: 4 von 4	Maßstab: 1 : 25.000	Koordinatensystem: ETRS 89 / UTM Zone 33
--------------	----------------	---------------------	---

Legende:

Mastnummer

Mastart

Muffenmast

Abspannmast

Leitungsachse

Bestandsleitung
(wird demontiert)

Tragmast

Grenzen:

Staat

Land

Reg.Bez.

Kreis

Stadt/Gem.

Naturschutzgebiet

Landschaftsschutzgebiet

Naturdenkmal

Wasserschutzgebiet

LSG

NSG

W

DTK 25: © GeoBasis-DE / LGB 2023
© GeoBasis-DE / M-V 2023

Vorhabensträgerin: 50Hertz Transmission GmbH
Heidestraße 2
D-10557 Berlin

Bearbeitung: OMEXOM Hochspannung GmbH
An der Marktbrücke 1
D-07554 Korbußen

Nr.	Änderung	Datum	Name

aufgestellt: Berlin, 31.03.2025

festgestellt nach § 43b EnWG:

A. Deharde

M. Brüning