Gemeinde Sarnow
Gemeinde Spantekow
Land Mecklenburg-Vorpommern
Landkreis Vorpommern-Greifswald
Gemeinde Boldekow
Landkreis
Mecklenburgische Seenplatte
Gemeinde Friedland
Gemeinde Galenbeck
LSG "Brohmer Berge (Mecklenburgische Seenplatte)"
LSG "Landgrabental"
FRIEDLAND
WSG III
WSG II
NSG "Oser zum Tal der Schönbäk,
Sandberg, Fuchsberg und Feuchtwiese"
Gemeinde Schönbeck
Gemeinde Groß Miltzow
Gemeinde Datzetal

Planfeststellungsverfahren
Unterlagen nach § 43 EnWG

Netzverstärkung Pasewalk - Güstrow
380-kV-Höchstspannungsleitung Güstrow - Siedenbrünzow -
Iven/West - Pasewalk/Nord - Pasewalk (BBPIG Vorhaben Nr. 53)

Abschnitt:
Iven/West - Pasewalk/Nord - Pasewalk

Titel:
Übersichtskarte M 20- M 304

Unterlage: 2	Blatt: 2 von 4	Maßstab: 1 : 25.000	Koordinatensystem: ETRS 89 / UTM Zone 33

Legende:

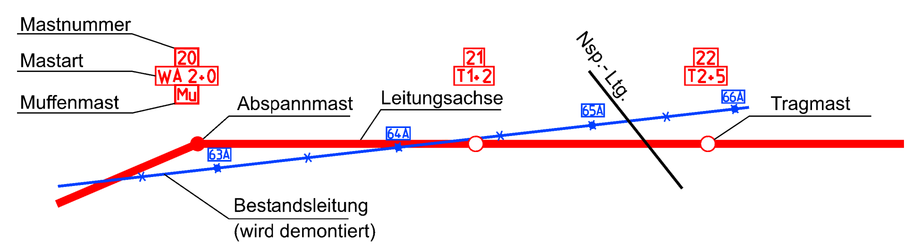

Grenzen:

Staat	━━ ━━ ━
Land	━━ ━━ ━
Reg.Bez.	── • ── •
Kreis	— —•— —•-
Stadt/Gem.	—— • —— •—

Bestehende Leitungen
Naturschutzgebiet
Landschaftsschutzgebiet
LSG
NSG
Naturdenkmal
ND
Wasserschutzgebiet

0 500 1000 1500 2000 2500m

DTK 25: © GeoBasis-DE / M-V 2023

Vorhabensträgerin: 50Hertz Transmission GmbH Heidestraße 2 D-10557 Berlin	Bearbeitung: OMEXOM Hochspannung GmbH Schulstraße 124 D-29664 Korbußen

Nr.	Änderung	Datum	Name
01	Umgehung Bauersheim	28.11.2025	Steinmüller

aufgestellt: Berlin, 31.03.2025

A. Deharde

M. Brüning

festgestellt nach § 43b EnWG: