


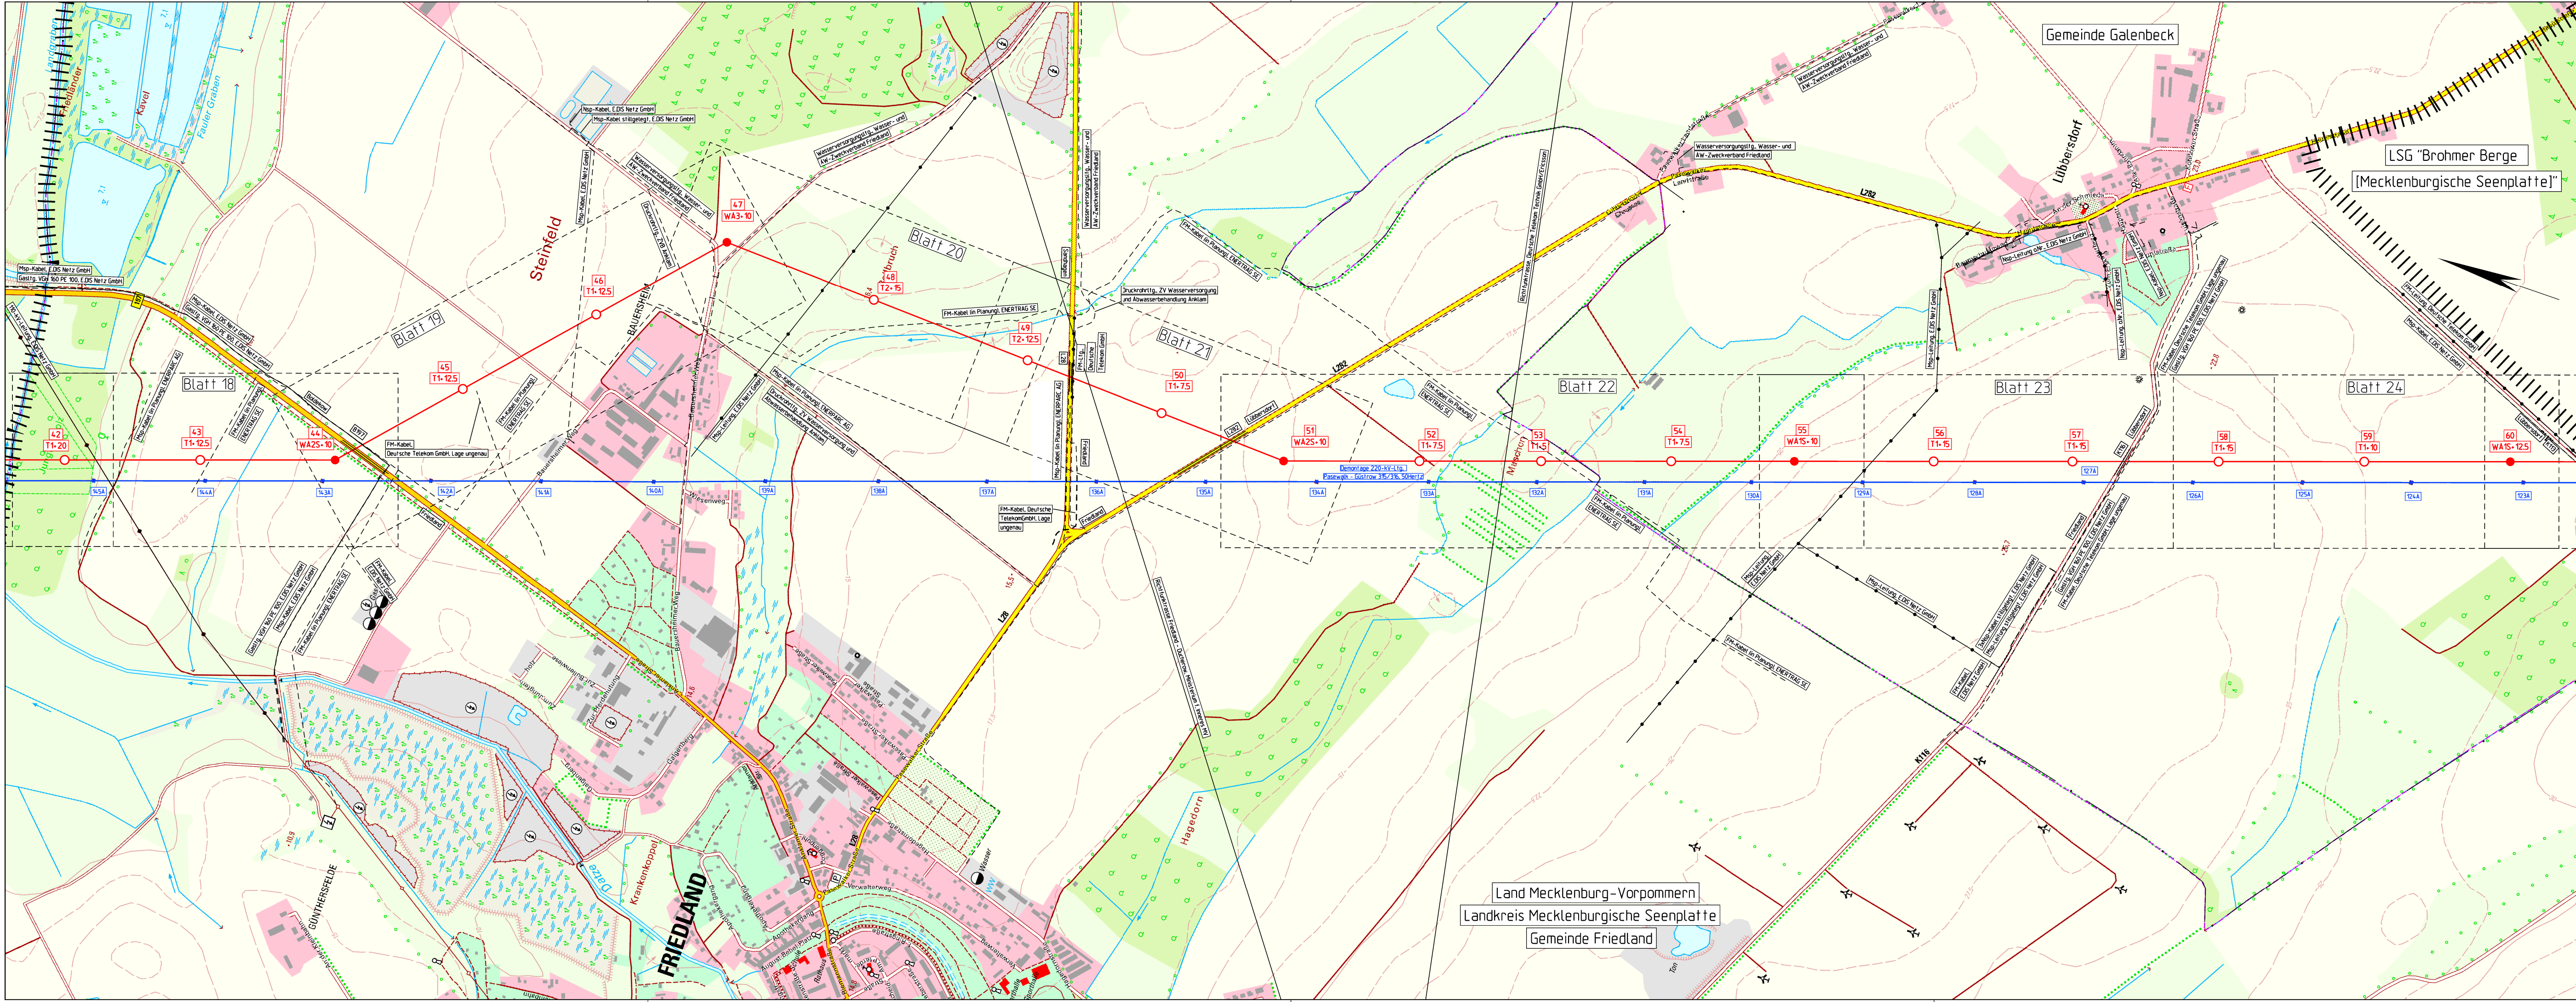

Legende:

Grenzen:
Staat
Land
Reg.Bez.
Kreis
Stadt/Gem.

Vorhabensträgerin: 50Hertz Transmission GmbH Heidestraße 2 D-10557 Berlin		Bearbeitung: OMEXOM Hochspannung GmbH Schulstraße 124 D-29664 Walsrode	
Nr.	Änderung	Datum	Name
01	Umgehung Bausersheim	28.11.2025	Steinmüller

aufgestellt: Berlin, 31.03.2025

A. Deharde

M. Brüning

festgestellt nach § 43b EnWG: