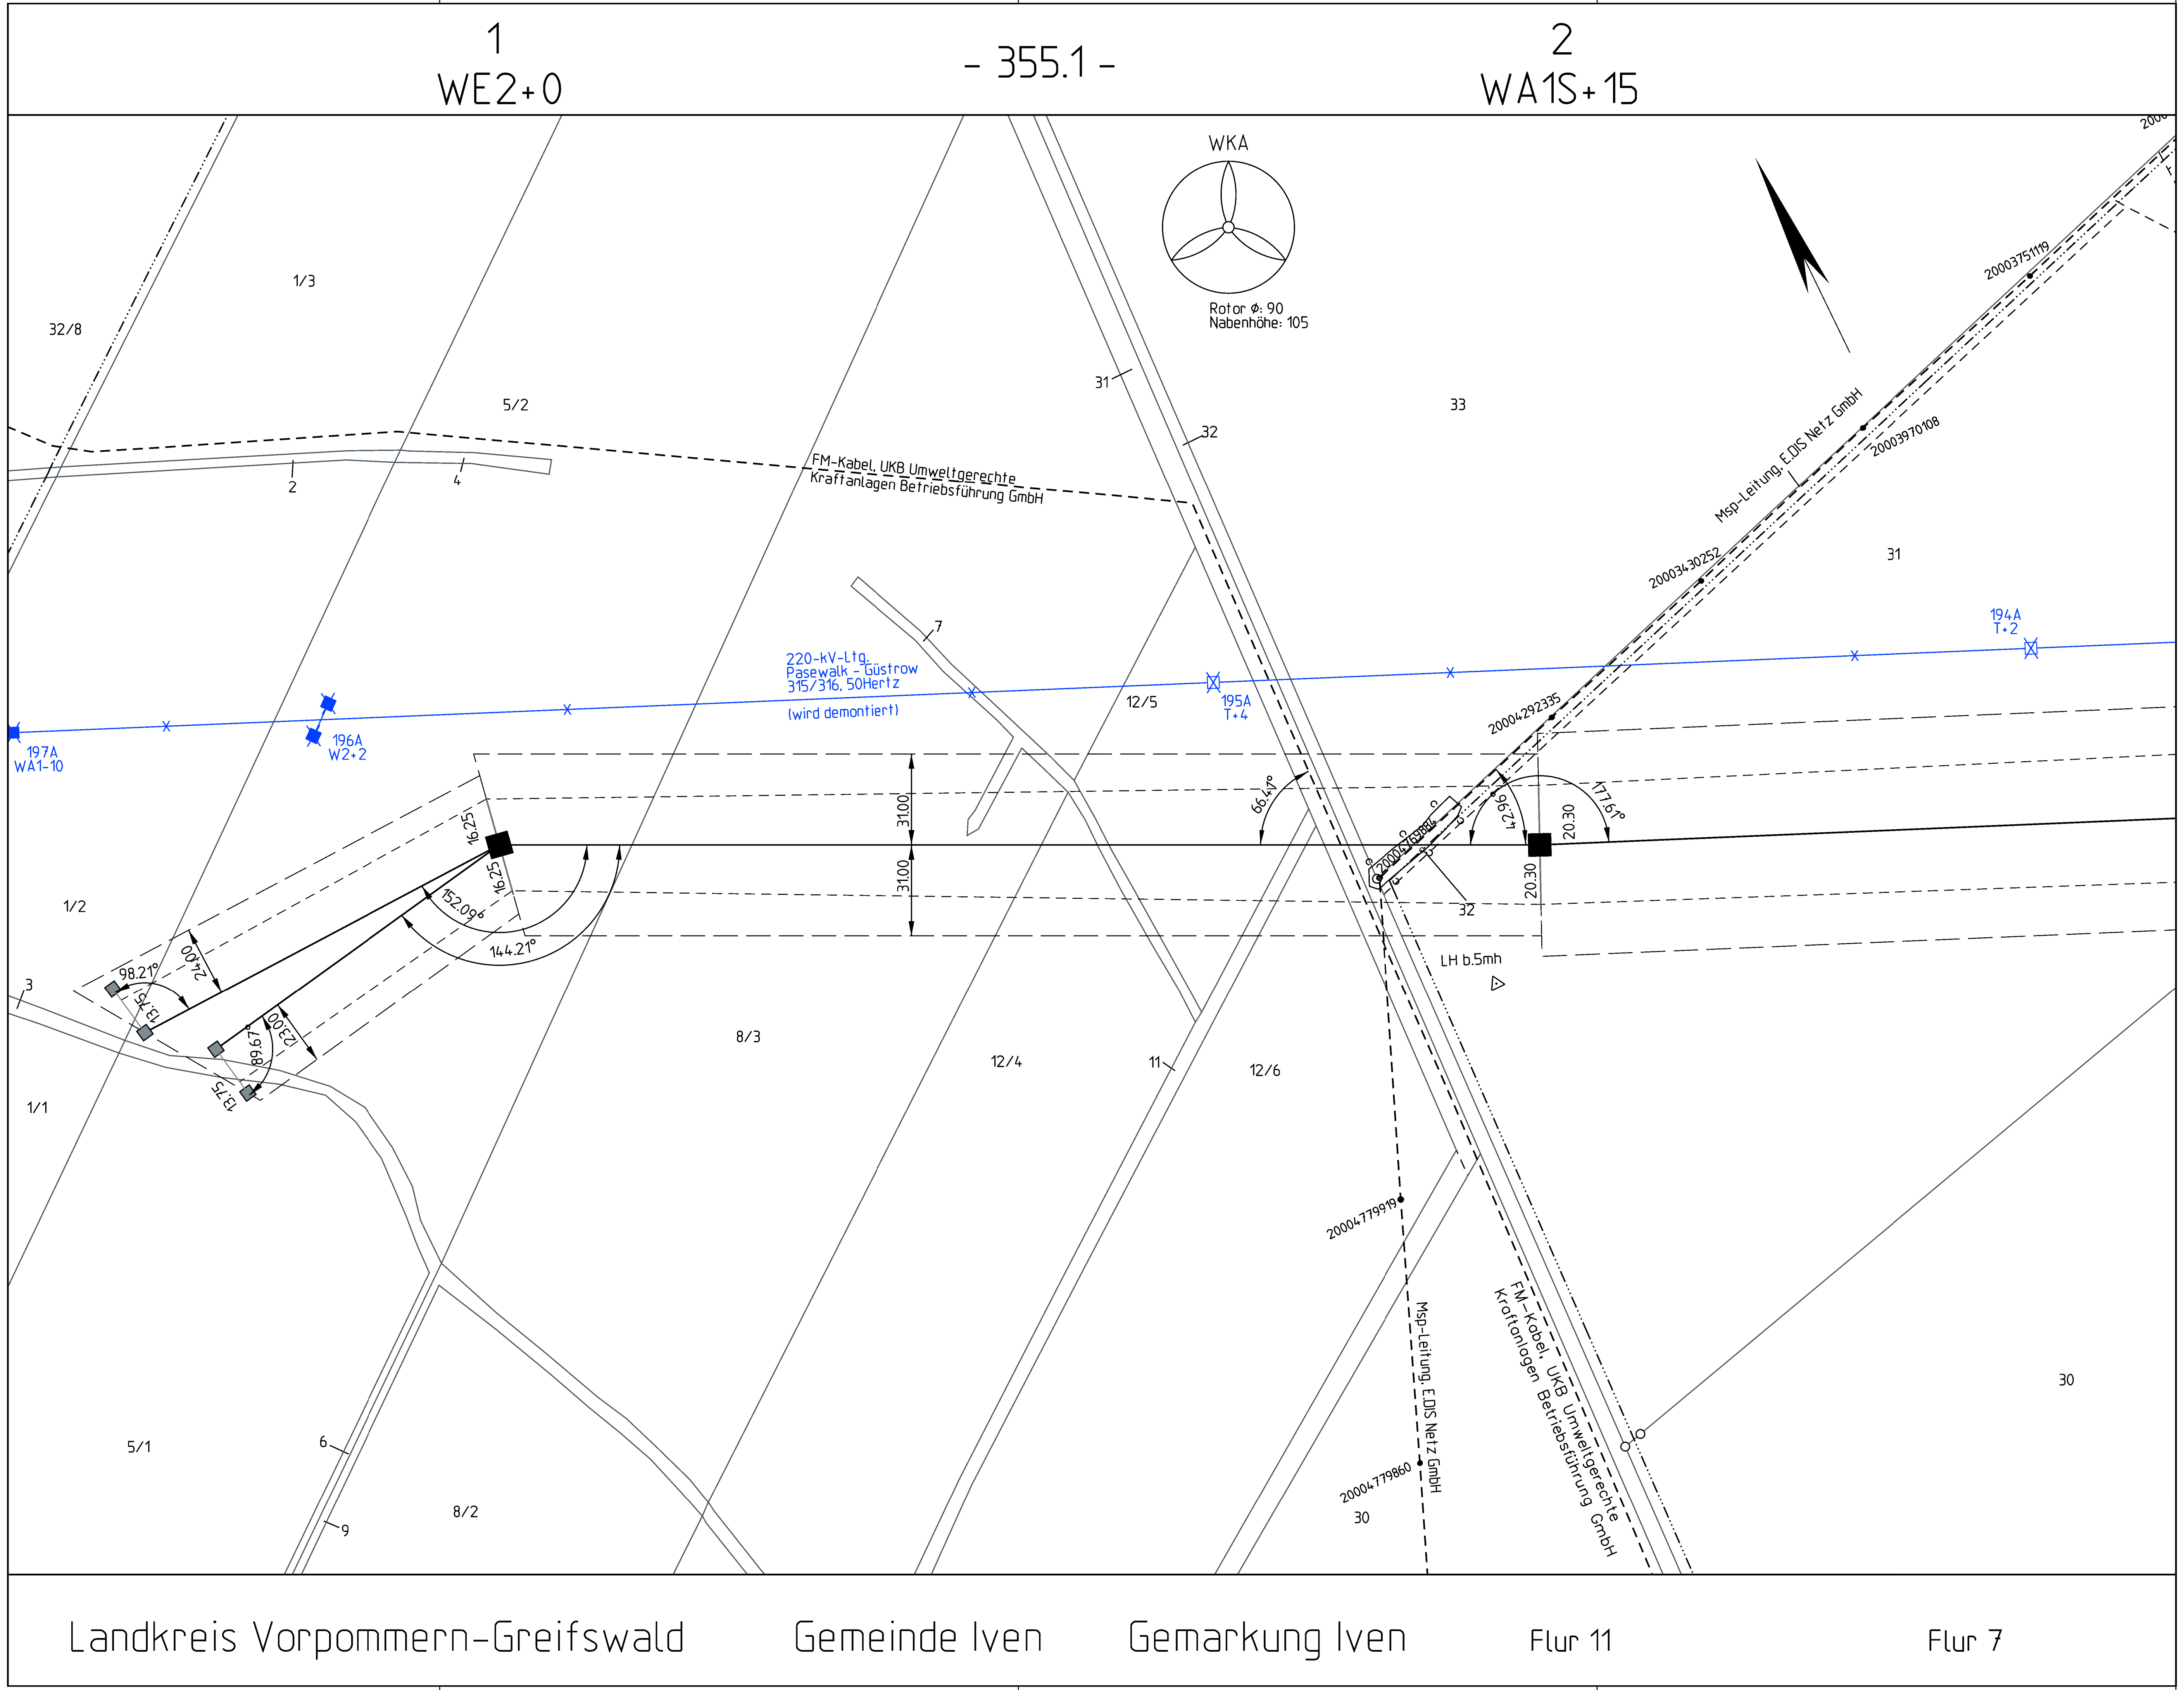
1
WE2+0
- 355.1 -
2
WA1S+15
WKA
Rotor ⌀: 90
Nabenhöhe: 105
1/3
32/8
5/2
2
4
31
32
33
31
FM-Kabel, UKB Umweltgerechte Kraftanlagen Betriebsführung GmbH
Msp-Leitung, E.DIS Netz GmbH
20003751119
20003970108
20003430252
20004292335
20004769884
220-kV-Ltg.
Pasewalk - Güstrow
315/316, 50Hertz
(wird demontiert)
197A
WA1-10
196A
W2+2
195A
T+4
194A
T+2
7
12/5
16.25
16.25
31.00
31.00
152.09°
144.21°
98.21°
24.00
23.00
89.67°
13.75
13.75
66.47°
4.296
20.30
20.30
177.61°
32
LH b.5mh
1/2
3
1/1
8/3
12/4
11
12/6
20004779919
20004779860
30
30
5/1
6
9
8/2
Landkreis Vorpommern-Greifswald
Gemeinde Iven
Gemarkung Iven
Flur 11
Flur 7

Planfeststellungsverfahren
Unterlagen nach § 43 EnWG

Netzverstärkung Pasewalk - Güstrow
380-kV-Höchstspannungsleitung Güstrow - Siedenbrünzow -
Iven/West - Pasewalk/Nord - Pasewalk (BBPIG Vorhaben Nr. 53)

50hertz
Elia Group

Abschnitt:

Iven/West - Pasewalk/Nord - Pasewalk

Titel:

Lageplan M 1 - M 2

Unterlage: 3.2	Blatt: 2 von 77	Maßstab: 1 : 2.000	Koordinatensystem: ETRS 89 / UTM Zone 33

Legende:


Grenzen :
Staat
Land
Reg.Bez.
Kreis
Stadt/Gem.
Gemarkung
Flur
Flurstück
Nutzungsartengrenze
LSG / NSG
WSG
Sondergebiete
Abspannmast mit Bemaßung bis zum äußeren Seil
Tragmast mit Bemaßung bis zum äußeren Seil
Provisorium
Bestandsleitung
(wird demontiert)
63A
64A
65A
Flurstücksgrenze
Schutzstreifen
15.60
15.60
35.00
35.00
14.25
14.25
39
63
37
47
64
65
Leitungsachse
Flurstücksnummer
ruhendes äußeres Seil
Maststandort
0
50
100
150
200m

ALKIS: © GeoBasis-DE/M-V 2024

Vorhabensträgerin:	50Hertz Transmission GmbH Heidestraße 2 D-10557 Berlin	Bearbeitung:	OMEXOM Hochspannung GmbH Schulstraße 124 D-29664 Walsrode

Nr.	Änderung	Datum	Name

aufgestellt: Berlin, 31.03.2025

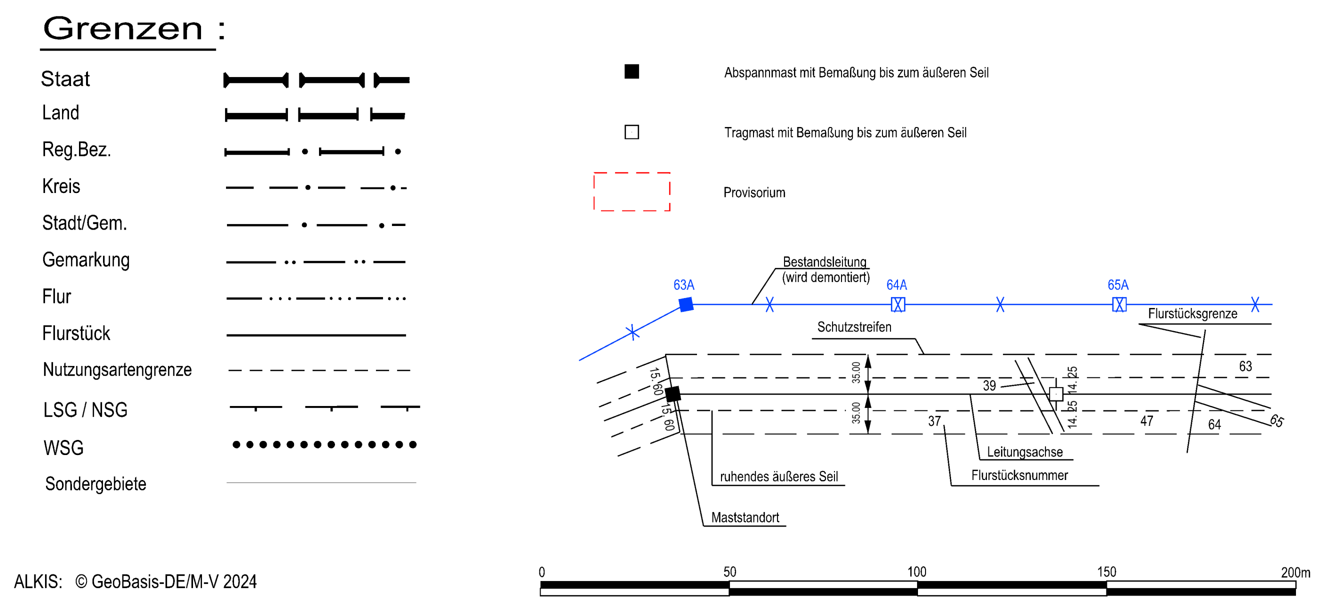A. Deharde
M. Brüning

festgestellt nach § 43b EnWG: