2
WA1S+15

- 338.2 -

3
T1+10

- 380.7 -

4
T1+7.5

- 400.0 -

5
WA1S+12.5

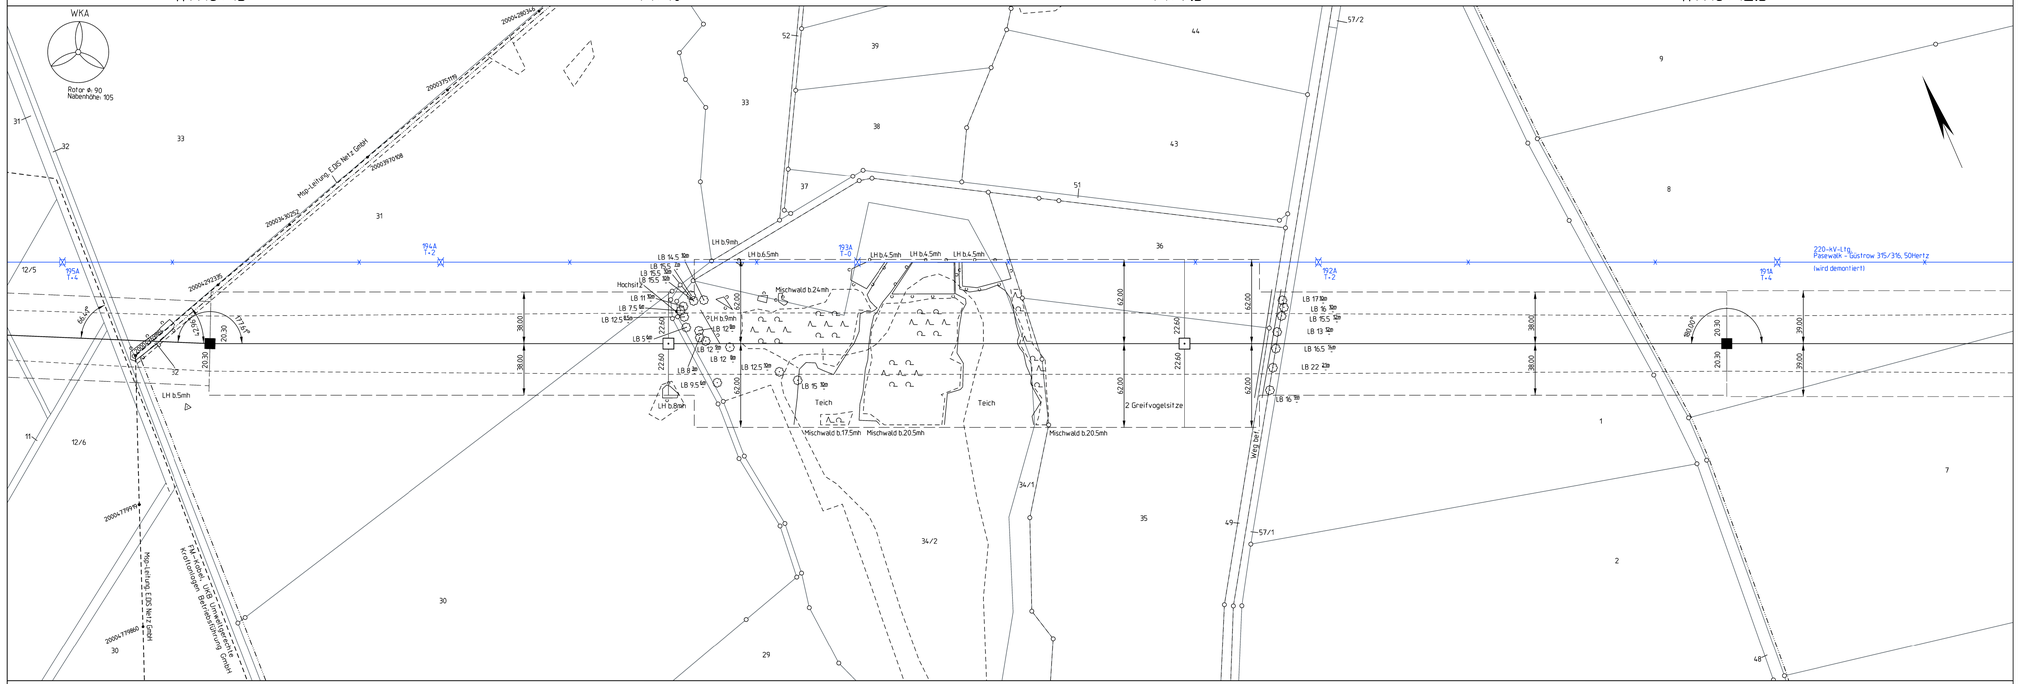

Flur 11 | Landkreis Vorpommern-Greifswald | Gemeinde Iven | Gemarkung Iven | Flur 7 | Flur 5

Planfeststellungsverfahren
Unterlagen nach § 43 EnWG

50hertz | Elia Group

Netzverstärkung Pasewalk - Güstrow

380-kV-Höchstspannungsleitung Güstrow - Siedenbrünzow -
Iven/West - Pasewalk/Nord - Pasewalk (BBPIG Vorhaben Nr. 53)

Abschnitt:

Iven/West - Pasewalk/Nord - Pasewalk

Titel:

Lageplan M 2 - M 5

Unterlage: 3.2	Blatt: 3 von 77	Maßstab: 1 : 2.000	Koordinatensystem: ETRS 89 / UTM Zone 33

Legende:

Grenzen :

- Staat
- Land
- Reg.Bez.
- Kreis
- Stadt/Gem.
- Gemarkung
- Flur
- Flurstück
- Nutzungsartengrenze
- LSG / NSG
- WSG
- Sondergebiete

- Abspannmast mit Benutzung bis zum äußeren Seil
- Tragmast mit Benutzung bis zum äußeren Seil
- Provisorium

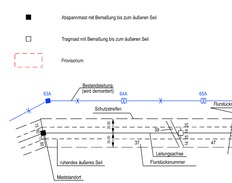

ALKIS: © GeoBasis-DE/M-V 2024

0 50 100 150 200m

Vorhabensträgerin:	Bearbeitung:
50Hertz Transmission GmbH Heidestraße 2 D-10557 Berlin	OMEXOM Hochspannung GmbH Schulstraße 124 D-29664 Walsrode

Nr.	Änderung	Datum	Name

aufgestellt: Berlin, 31.03.2025

A. Deharde

M. Brüning

festgestellt nach § 43b EnWG: