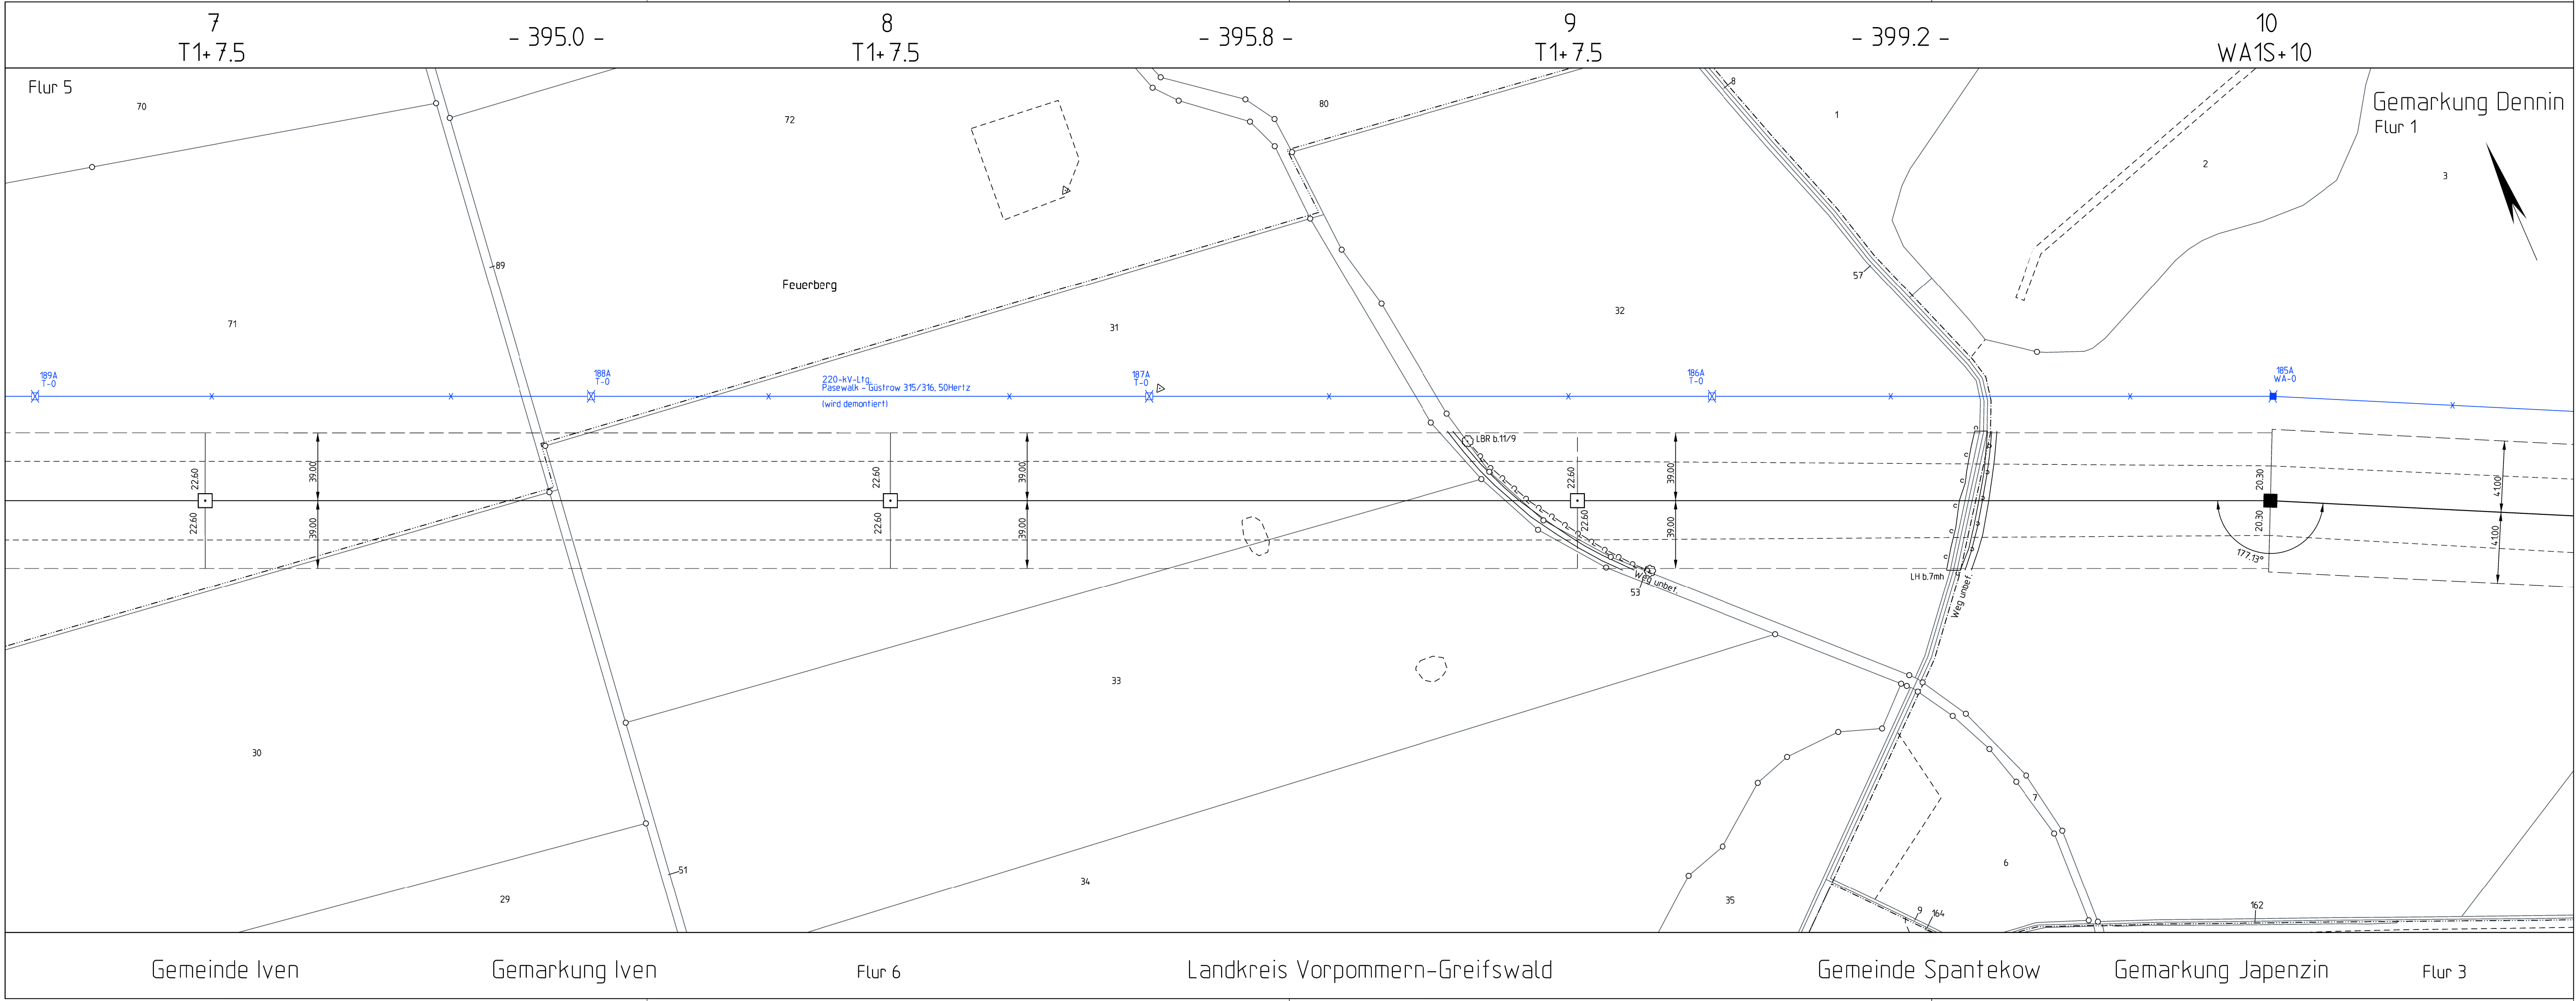




Planfeststellungsverfahren
Unterlagen nach § 43 EnWG


E.ON Group

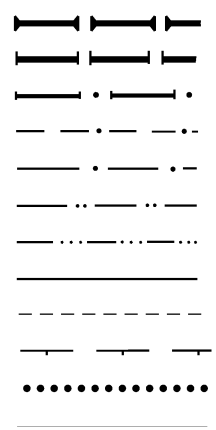
Netzverstärkung Pasewalk - Güstrow
380-kV-Höchstspannungsleitung Güstrow - Siedenbrünzow -
Iven/West - Pasewalk/Nord - Pasewalk (BBPIG Vorhaben Nr. 53)

Abschnitt:
Iven/West - Pasewalk/Nord - Pasewalk

Titel:
Lageplan M 7 - M 10

Unterlage: 3.2	Blatt: 5 von 77	Maßstab: 1 : 2.000	Koordinatensystem: ETRS 89 / UTM Zone 33
----------------	-----------------	--------------------	---

Legende:
Grenzen :
Staat
Land
Reg. Bez.
Kreis
Stadt/Gem.
Gemarkung
Flur
Flurstück
Nutzungsartengrenze
LSC / NSG
WSG
Sondergebiete


Abspannmast mit Bemalung bis zum äußeren Seil
Tragmast mit Bemalung bis zum äußeren Seil
Provisorium
Bestandsleitung (wird demontiert)
Schutzstreifen
Flurstücksgrenze
Leitungsachse
Flurstücknummer
ruuhendes äußeres Seil
Maststandort

ALKIS: © GeoBasis-DE/M-V 2024

Vorhabensträgerin: 50Hertz Transmission GmbH
Heidestraße 2
D-10557 Berlin

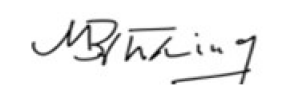
Bearbeitung: OMEXOM Hochspannung GmbH
Schulstraße 124
D-29664 Walsrode

Nr.	Änderung	Datum	Name

aufgestellt: Berlin, 31.03.2025

festgestellt nach § 43b EnWG:


A. Deharde


M. Brüning