




Planfeststellungsverfahren
Unterlagen nach § 43 EnWG

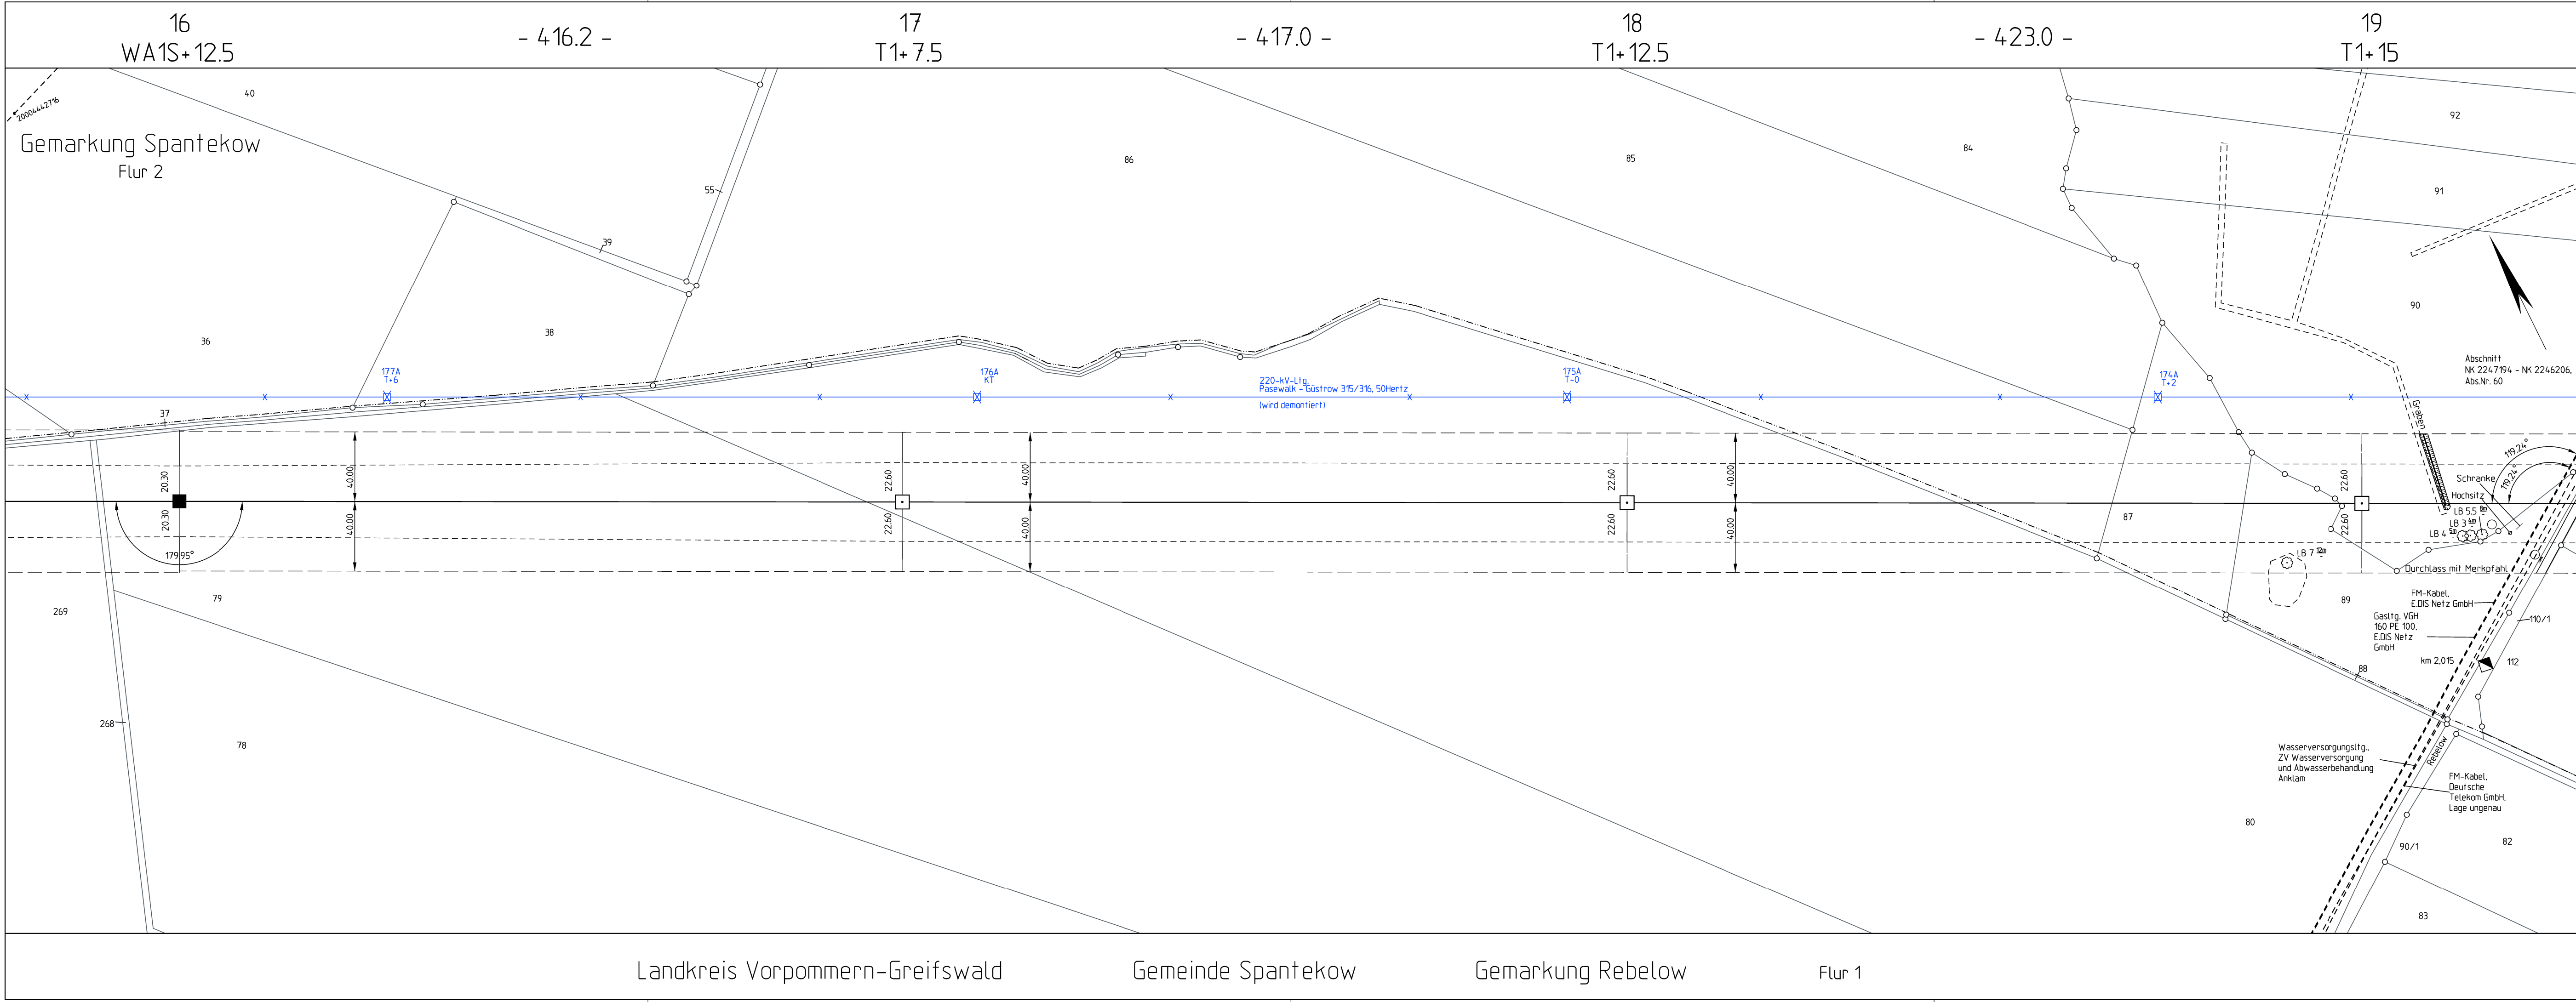

Elia Group

Netzverstärkung Pasewalk - Güstrow
380-kV-Höchstspannungsleitung Güstrow - Siedenbrünzow - Iven/West - Pasewalk/Nord - Pasewalk (BBPIG Vorhaben Nr. 53)

Abschnitt:

Iven/West - Pasewalk/Nord - Pasewalk

Titel:


Lageplan M 16 - M 19

Unterlage: 3.2	Blatt: 8 von 77	Maßstab: 1 : 2.000	Koordinatensystem: ETRS 89 / UTM Zone 33
----------------	-----------------	--------------------	--

Legende:

Grenzen :

Staat	==		Abspannmast mit Bemalung bis zum äußeren Seil
Land	==		Tragmast mit Bemalung bis zum äußeren Seil
Reg. Bez.	==		
Kreis	==		Provisorium
Stadt/Gem.	==		
Gemarkung	==		
Flur	==		
Flurstück	==		
Nutzungsartengrenze	==		
LSG / NSG	==		
WSG	==		
Sondergebiete	==		

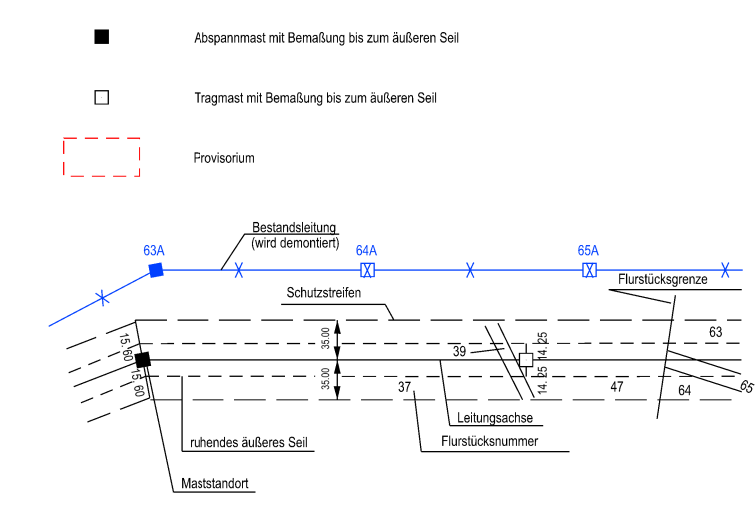

ALKIS: © GeoBasis-DE/M-V 2024


Vorhabensträgerin: 50Hertz Transmission GmbH Heidestraße 2 D-10557 Berlin	Bearbeitung: OMEXOM Hochspannung GmbH Schulstraße 124 D-29664 Walsrode
---	--

Nr.	Änderung	Datum	Name

aufgestellt: Berlin, 31.03.2025



A. Deharde

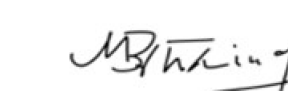

M. Brüning

festgestellt nach § 43b EnWG: