


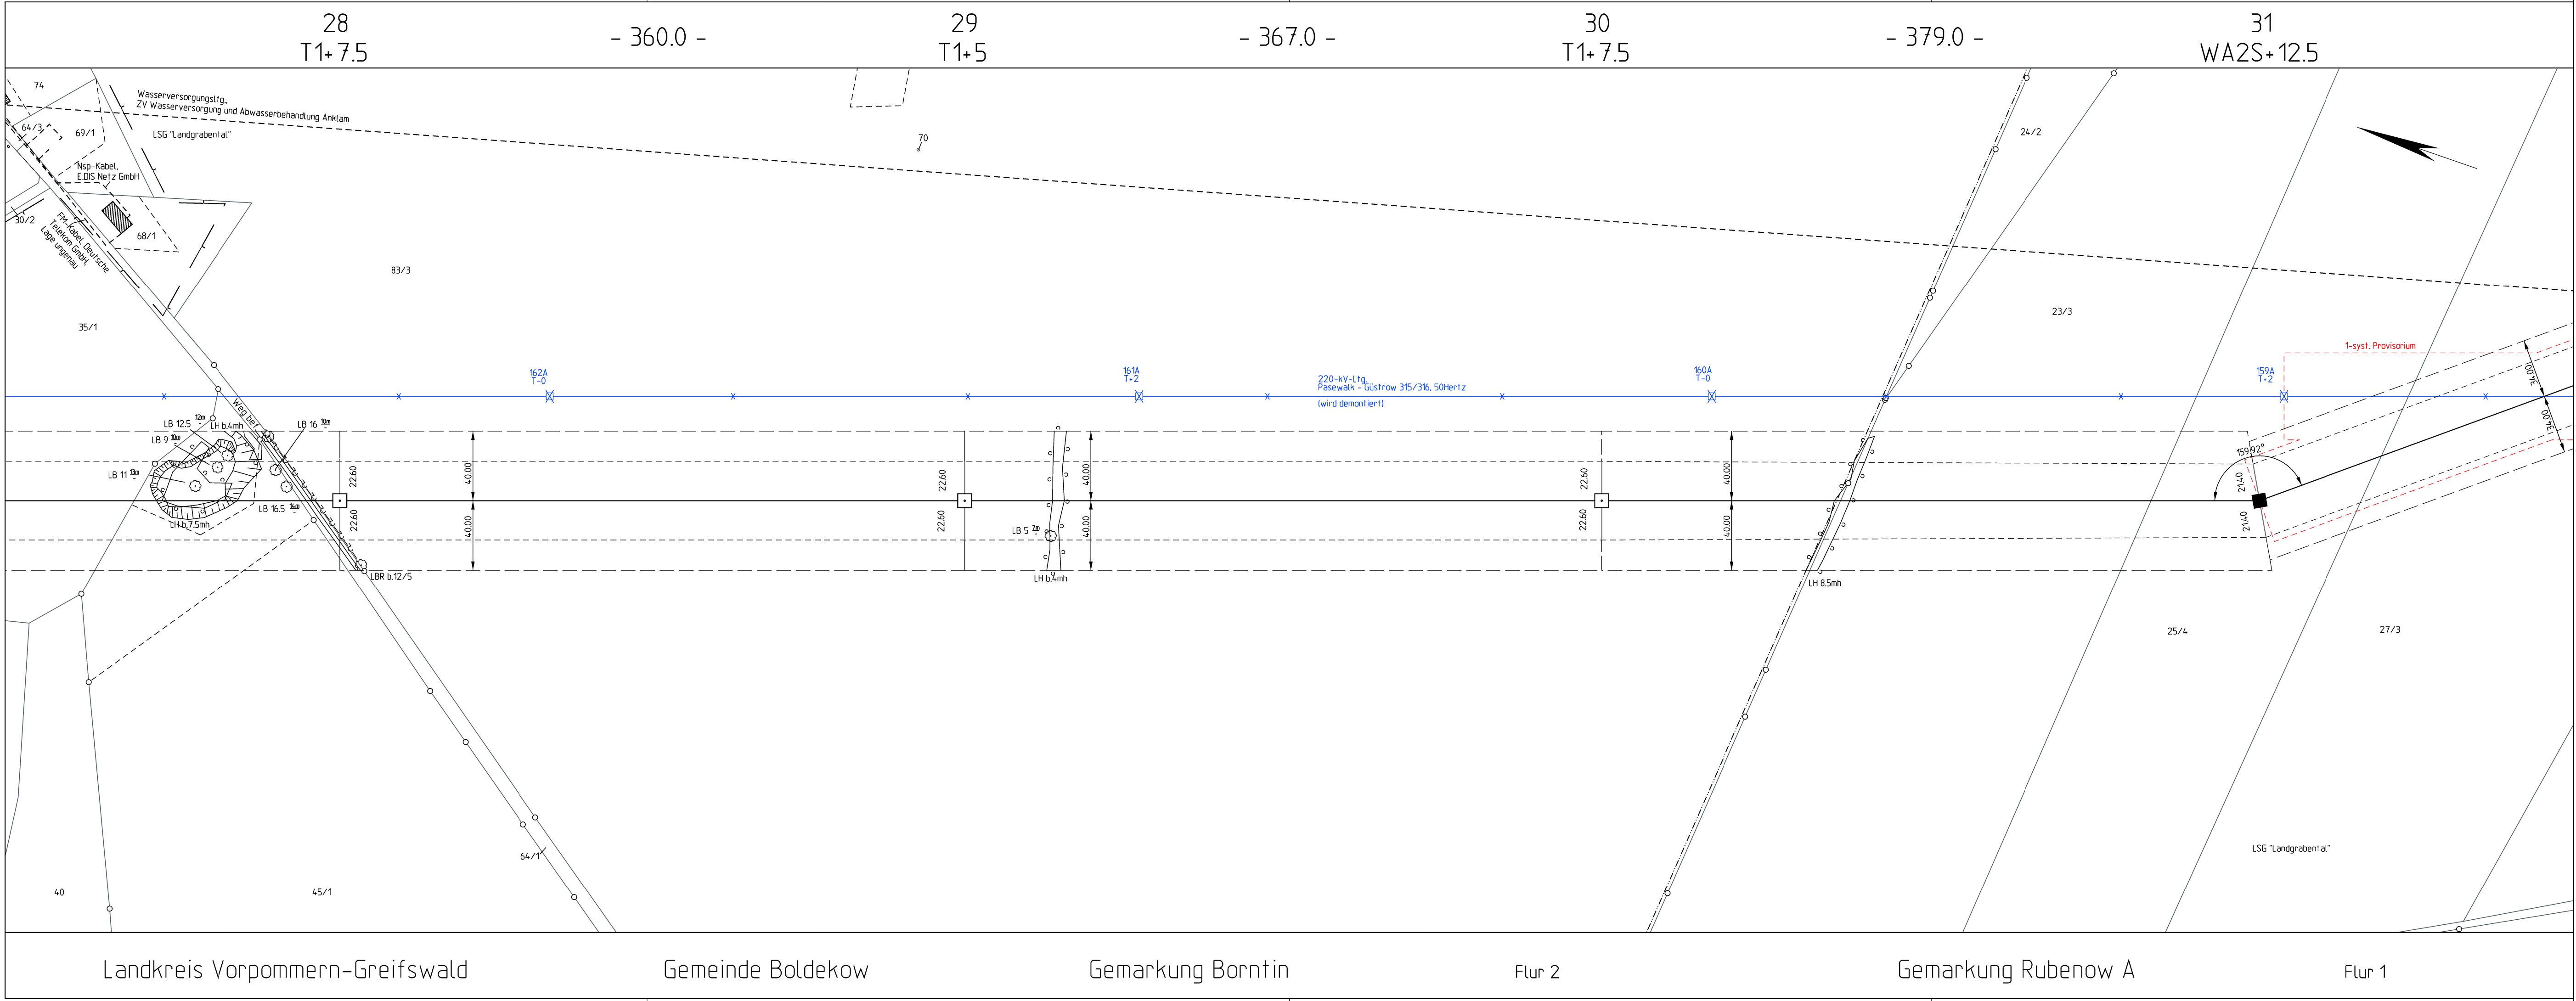

Planfeststellungsverfahren  
Unterlagen nach § 43 EnWG

E.ON Energy Research Center

**Netzverstärkung Pasewalk - Güstrow**  
380-kV-Höchstspannungsleitung Güstrow - Siedenbrünzow -  
Iven/West - Pasewalk/Nord - Pasewalk (BBPIG Vorhaben Nr. 53)

Abschnitt:  
**Iven/West - Pasewalk/Nord - Pasewalk**

Titel:  
**Lageplan M 28 - M 31**

Unterlage: 3.2

Blatt: 12 von 77

Maßstab: 1 : 2.000

Koordinatensystem:  
ETRS 89 / UTM Zone 33

**Legende:**  
**Grenzen :**  
Staat  
Land  
Reg. Bez.  
Kreis  
Stadt/Gem.  
Gemarkung  
Flur  
Flurstück  
Nutzungsartengrenze  
LSG / NSG  
WSG  
Sondergebiete

Abspannmast mit Bemaßung bis zum äußeren Seil  
Tragmast mit Bemaßung bis zum äußeren Seil  
Provisorium  
Bestandsleitung (wird demontiert)  
Flurstücksgrenze  
Schutzstreifen  
Leitungsachse  
Flurstücknummer  
ruuhendes äußeres Seil  
Maststandort

ALKIS: © GeoBasis-DE/M-V 2024

Vorhabensträgerin: 50Hertz Transmission GmbH  
Heidestraße 2  
D-10557 Berlin

Bearbeitung: OMEXOM Hochspannung GmbH  
Schulstraße 124  
D-29664 Walsrode

| Nr. | Änderung | Datum | Name |
|-----|----------|-------|------|
|     |          |       |      |
|     |          |       |      |
|     |          |       |      |

aufgestellt: Berlin, 31.03.2025

festgestellt nach § 43b EnWG:

A. Deharde

M. Brüning

Landkreis Vorpommern-Greifswald

Gemeinde Boldekow

Gemarkung Borntin

Flur 2

Gemarkung Rubenow A

Flur 1