




Planfeststellungsverfahren
Unterlagen nach § 43 EnWG

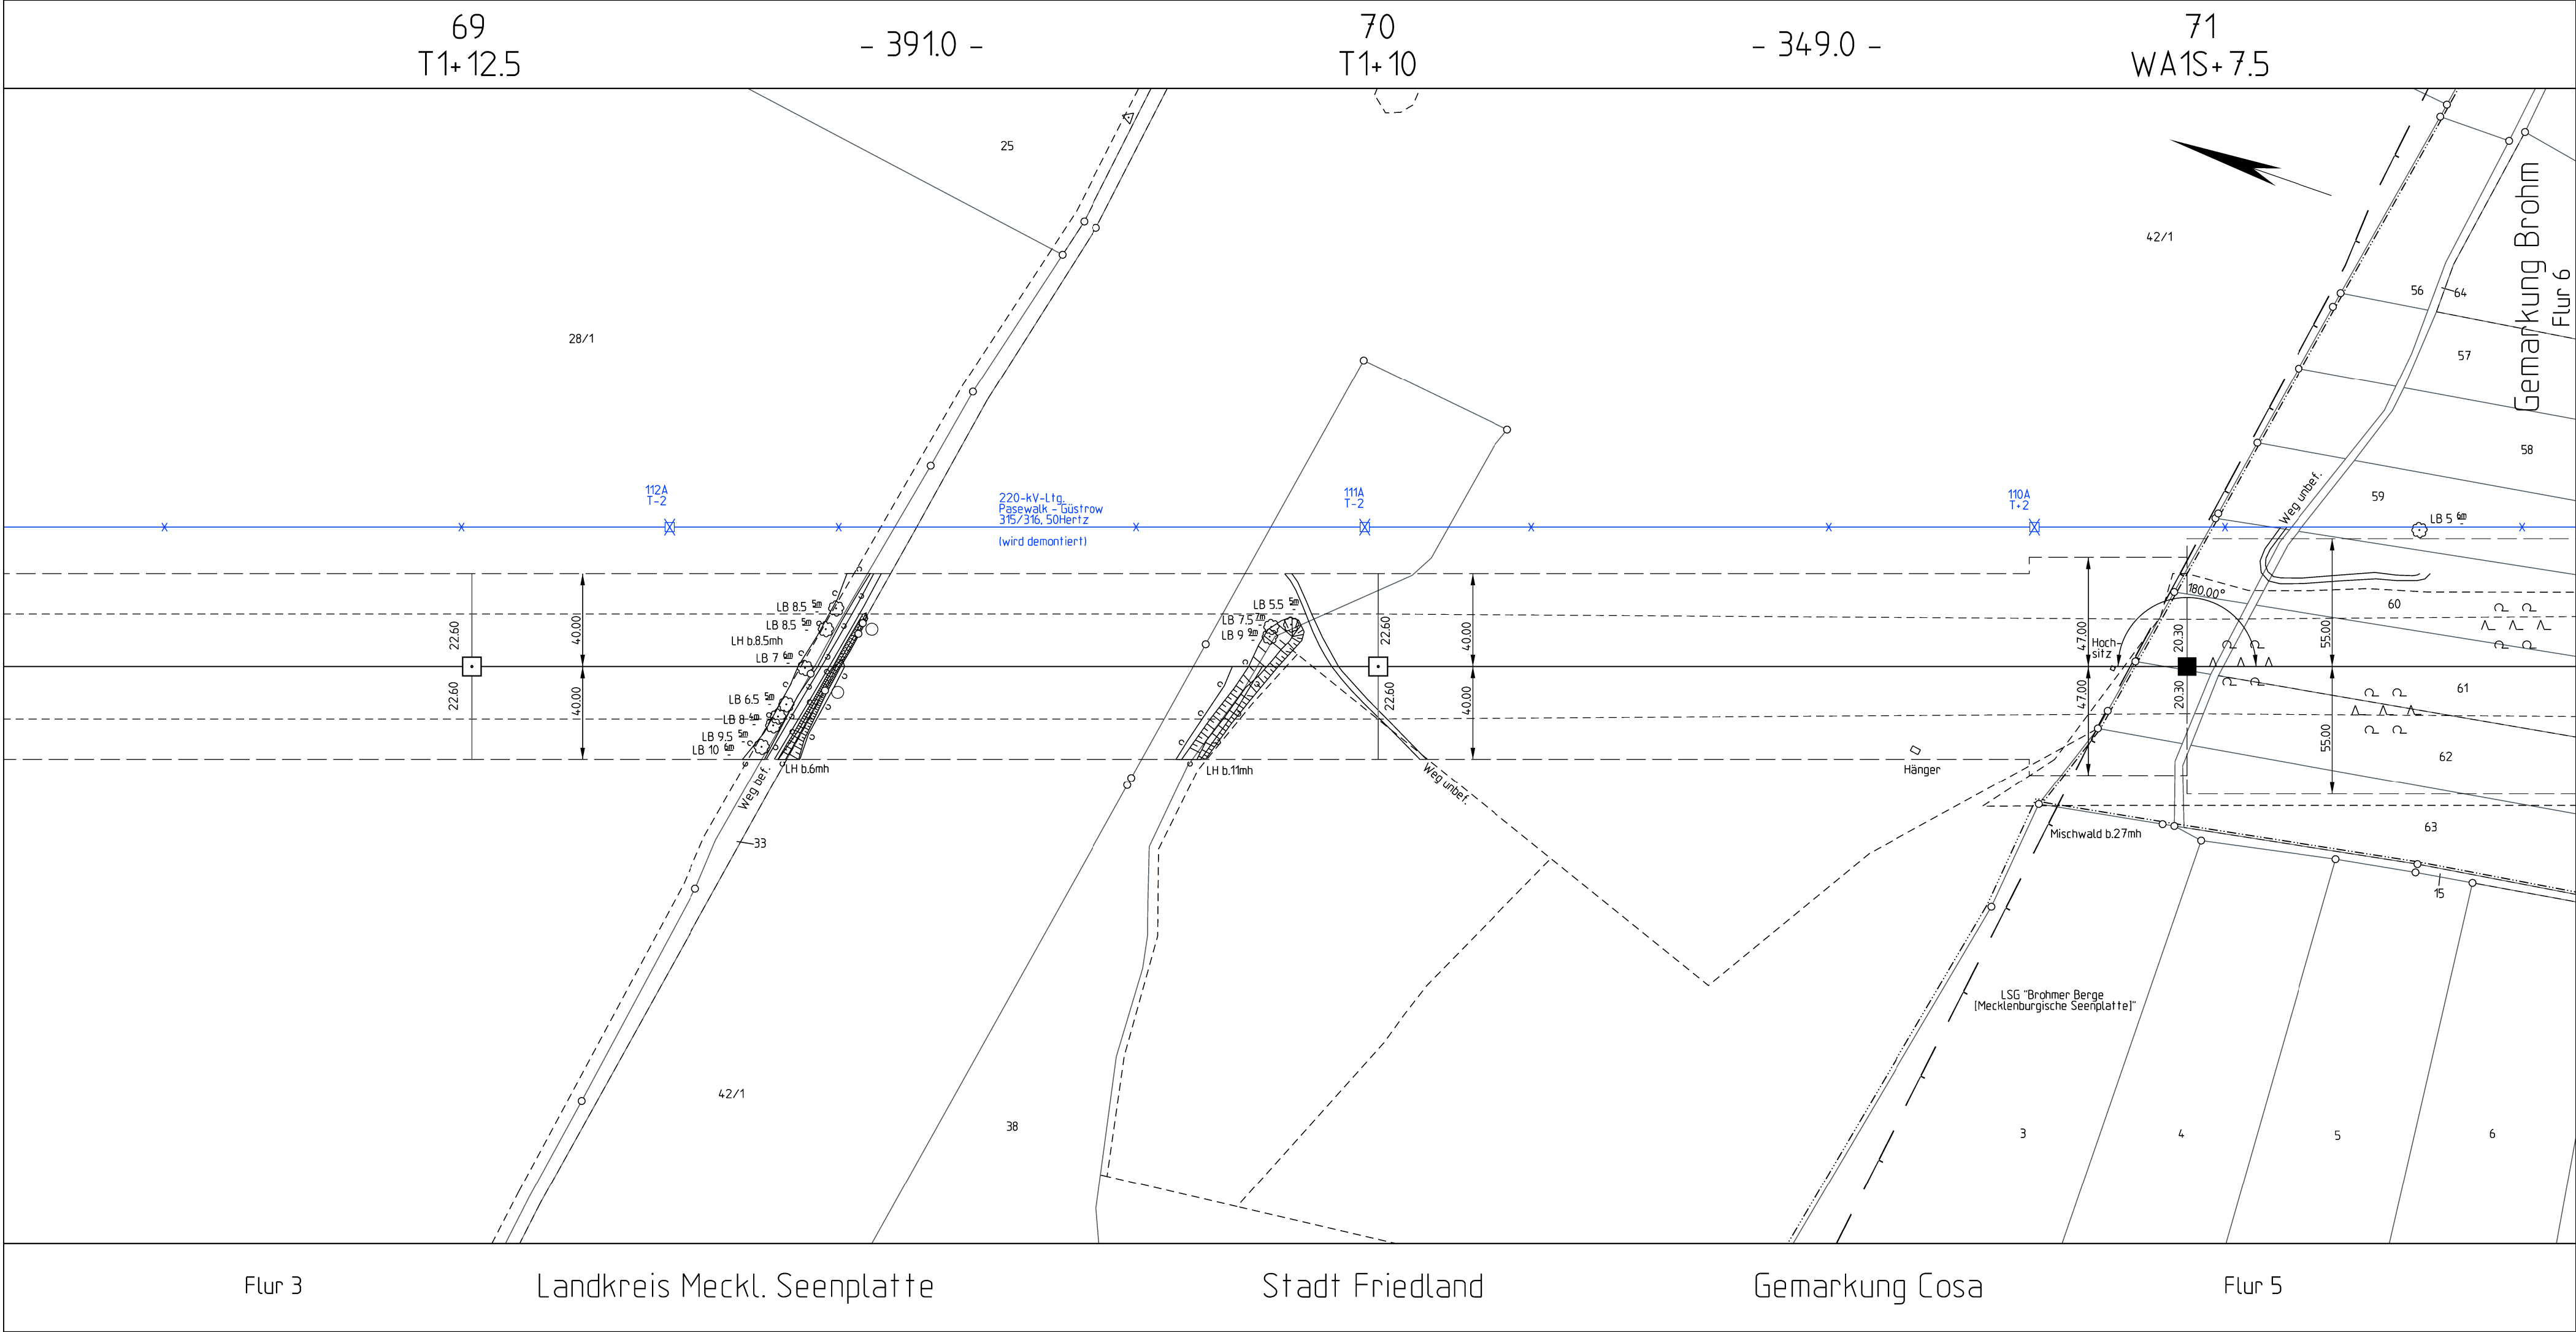

Elia Group

Netzverstärkung Pasewalk - Güstrow

380-kV-Höchstspannungsleitung Güstrow - Siedenbrünzow - Iven/West - Pasewalk/Nord - Pasewalk (BBPIG Vorhaben Nr. 53)

Abschnitt:

Iven/West - Pasewalk/Nord - Pasewalk

Titel:

Lageplan M 69 - M 71

Unterlage: 3.2

Blatt: 29 von 77

Maßstab: 1 : 2.000

Koordinatensystem: ETRS 89 / UTM Zone 33

Legende:

Grenzen :

Staat

Land

Reg.Bez.

Kreis

Stadt/Gem.

Gemarkung

Flur

Flurstück

Nutzungsartengrenze

LSG / NSG

WSG

Sondergebiete






















 




Abspannmast mit Bemaßung bis zum äußeren Seil

Tragmast mit Bemaßung bis zum äußeren Seil

Provisorium

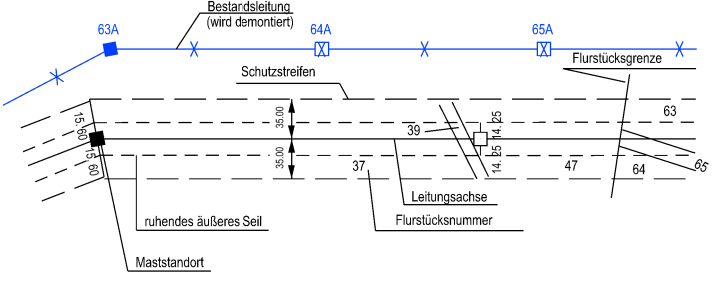

ALKIS: © GeoBasis-DE/M-V 2024

050100150200

050100150200

Vorhabensträgerin: 50Hertz Transmission GmbH
Heidestraße 2
D-10557 Berlin

Bearbeitung: OMEXOM Hochspannung GmbH
Schulstraße 124
D-29664 Walsrode


Nr.	Änderung	Datum	Name

aufgestellt: Berlin, 31.03.2025

festgestellt nach § 43b EnWG:



A. Deharde

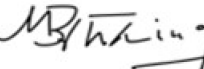

M. Brüning