


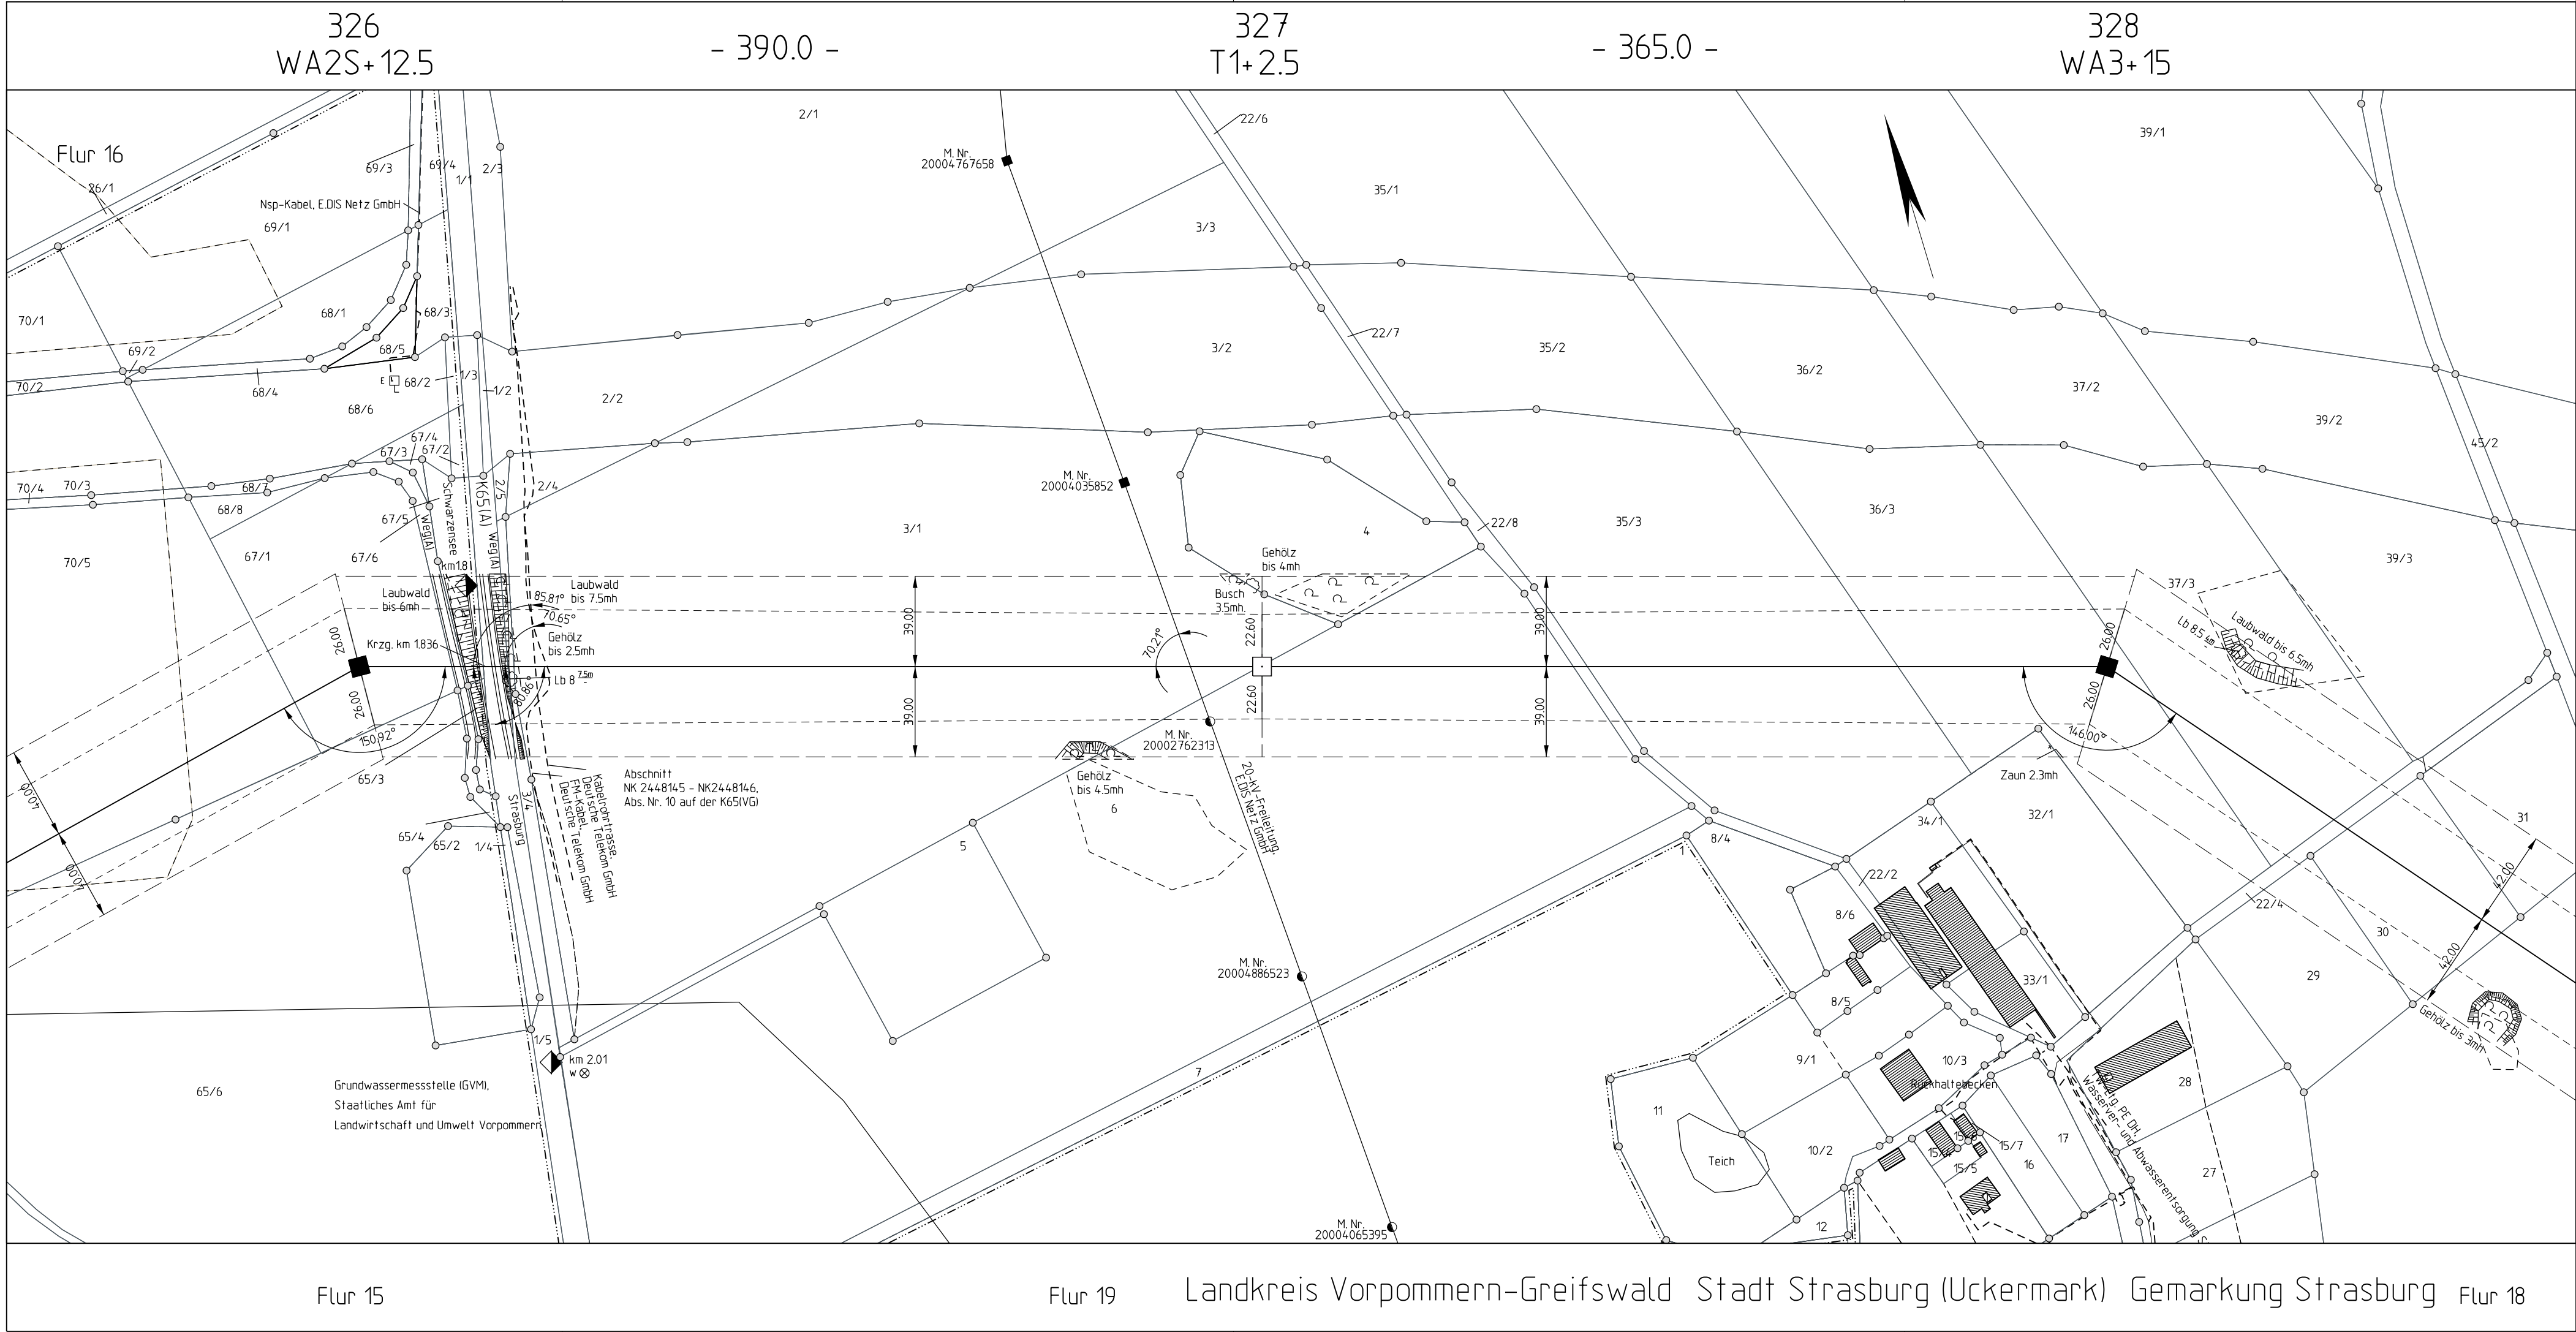

Netzverstärkung Pasewalk - Güstrow
380-kV-Höchstspannungsleitung Güstrow - Siedenbrünzow -
Iven/West - Pasewalk/Nord - Pasewalk (BBPIG Vorhaben Nr. 53)

Abschnitt:
Iven/West - Pasewalk/Nord - Pasewalk

Titel:
Lageplan M 326 - M 328


Unterlage: 3.2 Blatt: 45 von 77 Maßstab: 1 : 2.000 Koordinatensystem:
ETRS 89 / UTM Zone 33

Legende:

Grenzen :

- Staat
- Land
- Reg.Bez.
- Kreis
- Stadt/Gem.
- Gemarkung
- Flur
- Flurstück
- Nutzungsartengrenze
- LSG / NSG
- WSG
- Sondergebiete

- Abspannmast mit Bemaßung bis zum äußeren Seil
- Tragmast mit Bemaßung bis zum äußeren Seil
- Provisorikum

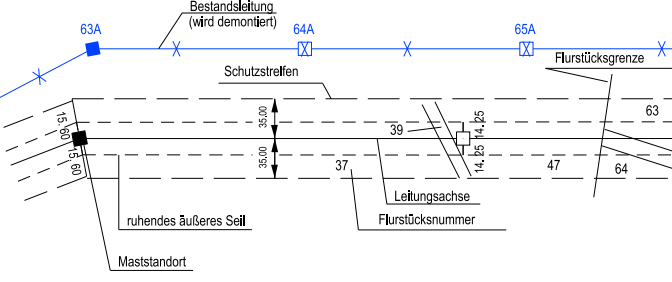

ALKIS: © GeoBasis-DE/LGB 2024,
© GeoBasis-DE/M-V 2024

Vorhabensträgerin: 50Hertz Transmission GmbH
Heidestraße 2
D-10557 Berlin

Bearbeitung: OMEXOM Hochspannung GmbH
An der Marktbrücke 1
D-07554 Korbueßen

Nr.	Änderung	Datum	Name

aufgestellt: Berlin, 31.03.2025 festgestellt nach § 43b EnWG:

A. Deharde *M. Brüning*
A. Deharde M. Brüning