


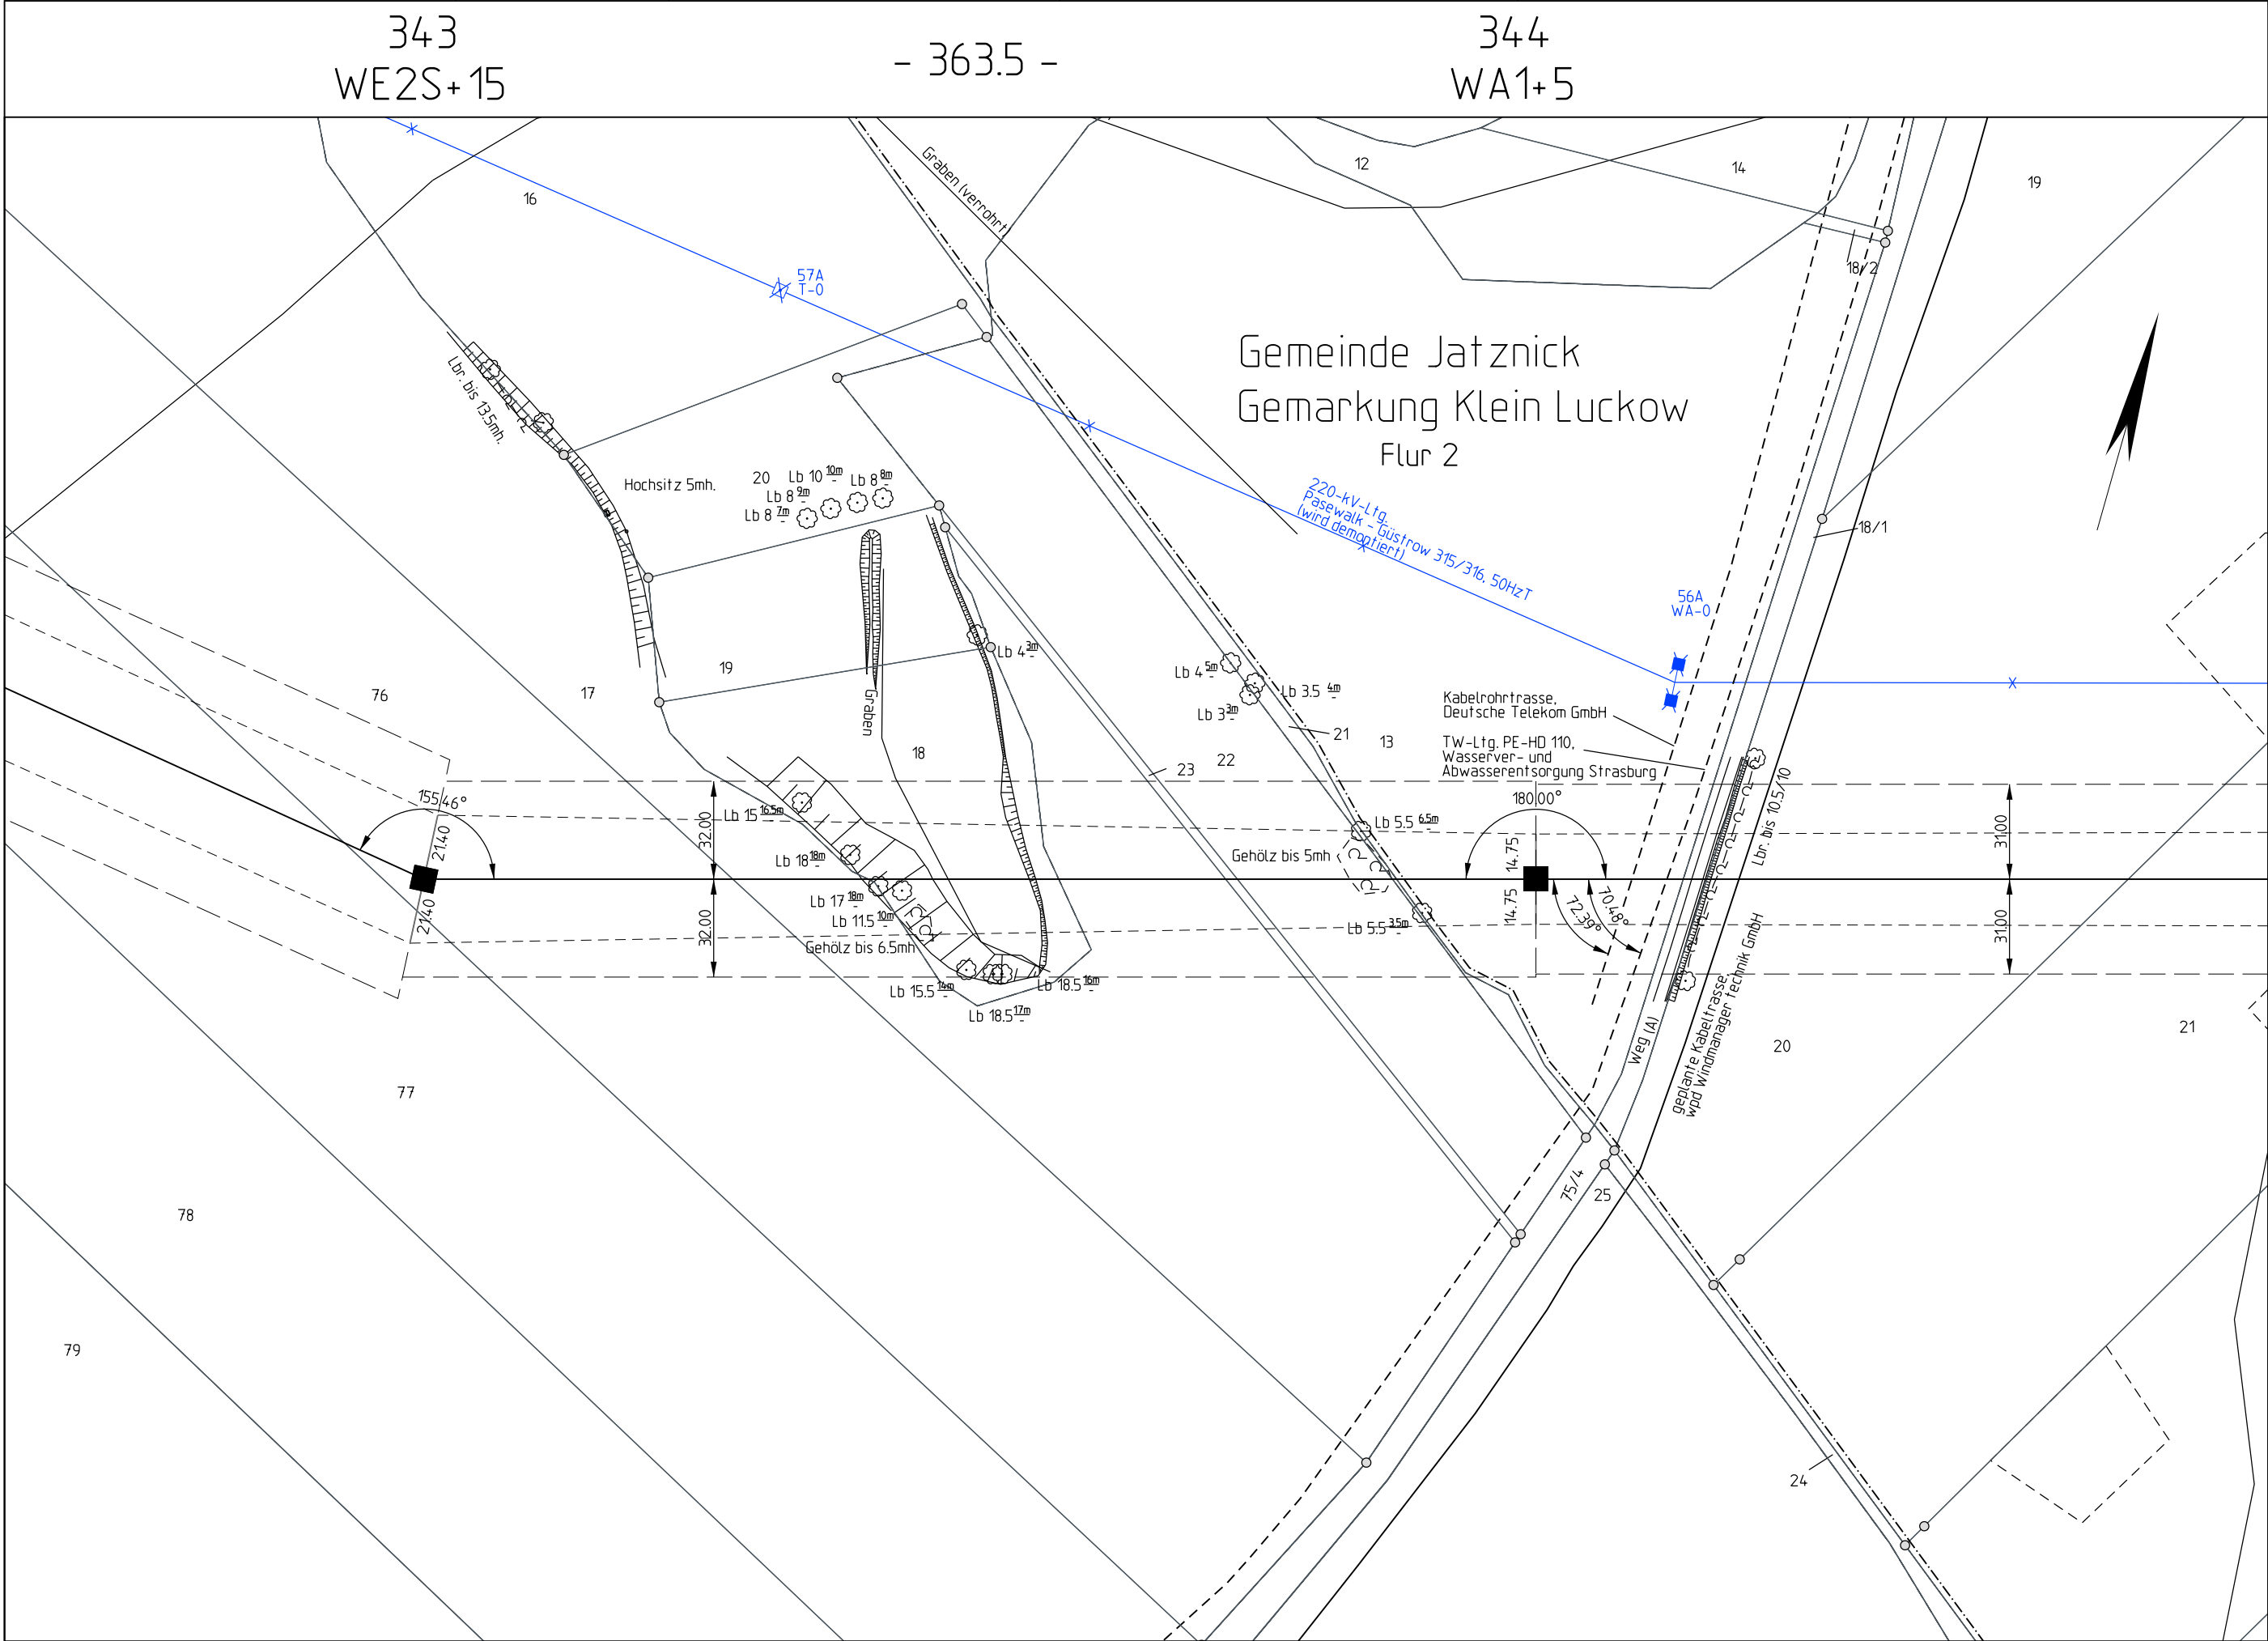

Netzverstärkung Pasewalk - Güstrow
380-kV-Höchstspannungsleitung Güstrow - Siedenbrünzow -
Iven/West - Pasewalk/Nord - Pasewalk (BBPIG Vorhaben Nr. 53)

Abschnitt:
Iven/West - Pasewalk/Nord - Pasewalk


Titel:
Lageplan M 343 - M 344

Unterlage: 3.2	Blatt: 53 von 77	Maßstab: 1 : 2.000	Koordinatensystem: ETRS 89 / UTM Zone 33
----------------	------------------	--------------------	---

Legende:


Grenzen :

- Staat
- Land
- Reg.Bez.
- Kreis
- Stadt/Gem.
- Gemarkung
- Flur
- Flurstück
- Nutzungsartengrenze
- LSG / NSG
- WSG
- Sondergebiete

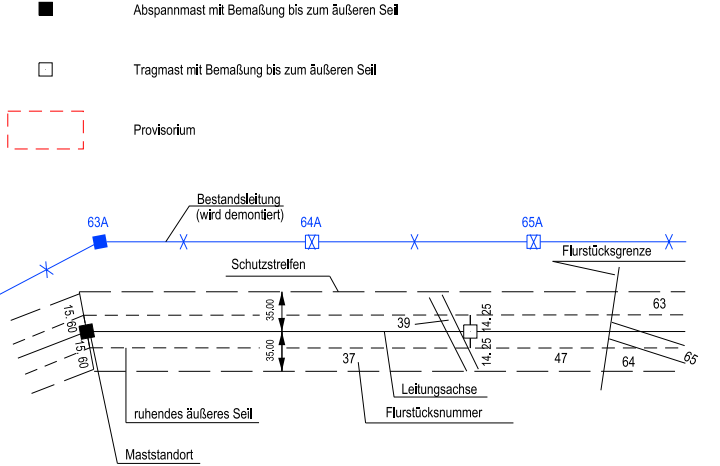

Vorhabensträgerin: 50Hertz Transmission GmbH Heidestraße 2 D-10557 Berlin	Bearbeitung: OMEXOM Hochspannung GmbH An der Marktbrücke 1 D-07554 Korbußen
---	---

Nr.	Änderung	Datum	Name

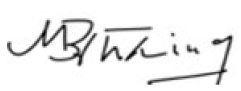aufgestellt: Berlin, 31.03.2025	festgestellt nach § 43b EnWG:
 A. Deharde	 M. Brüning

Landkreis Vorpommern-Greifswald Gemeinde Groß Luckow Gemarkung Groß Luckow Flur 1