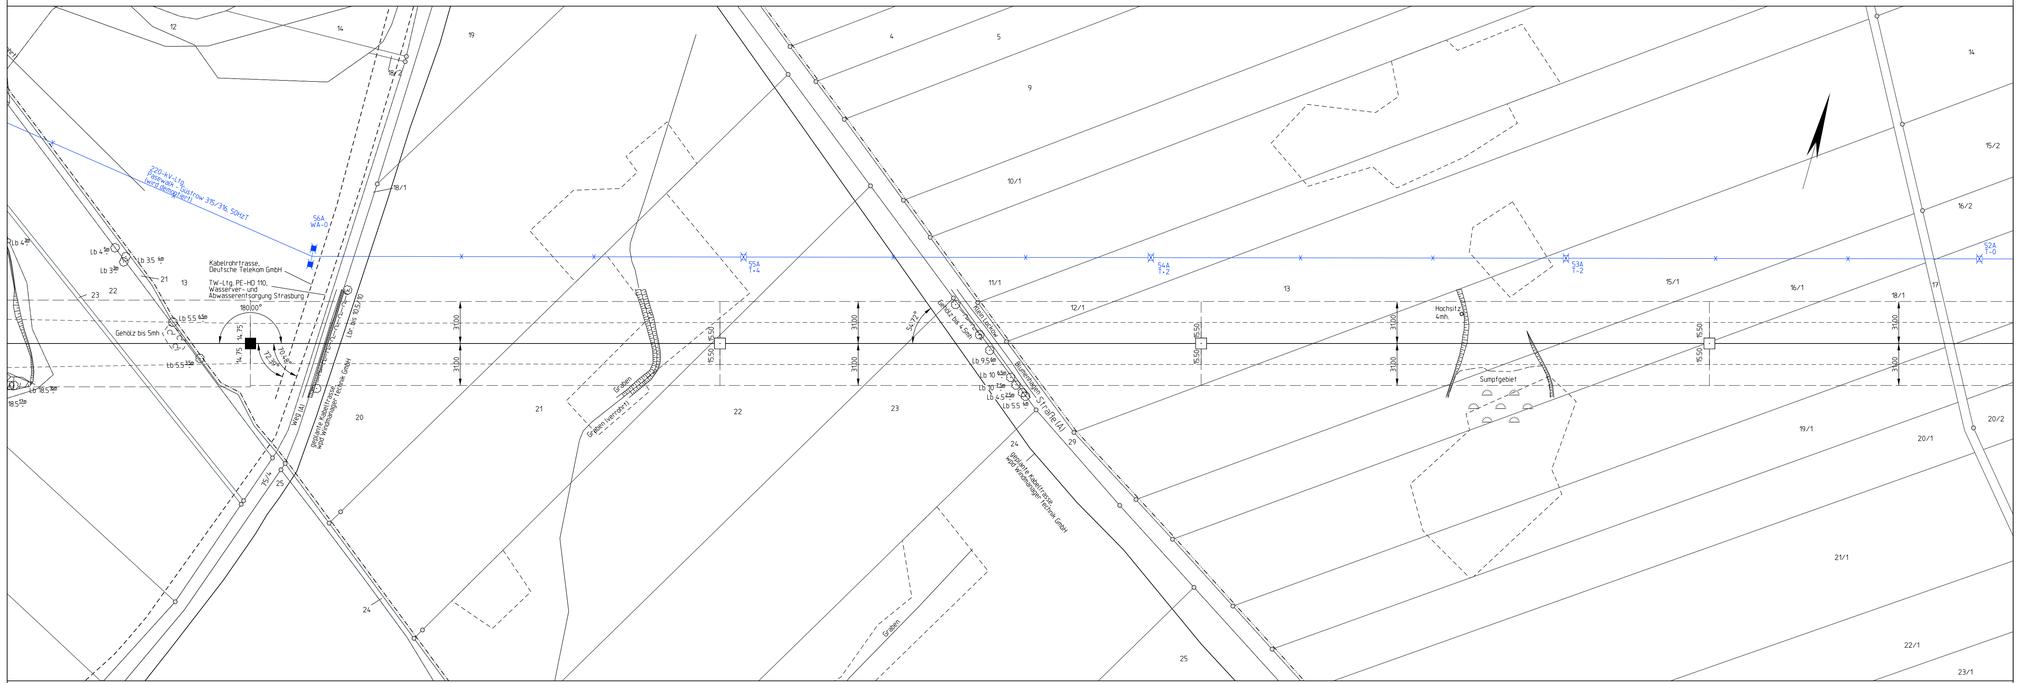
344
WA1+5
- 346.5 -
345
T1+7.5
- 355.0 -
346
T1+5
- 375.0 -
347
T1+5
56A
WA1-0
55A
T+4
54A
T+2
53A
T-2
52A
T-0
Kabelschutzrohrtrasse, Deutsche Telekom GmbH
TW-Ltg. PE-HD 110, Wasserver- und Abwasserentsorgung Strasburg
80/30°
Gehölz bis 5mh
Graben
Graben (verrohrt)
Graben (verrohrt)
Graben
Graben
Weg
Hochsitz
5 mh
Sumpfgebiet
