


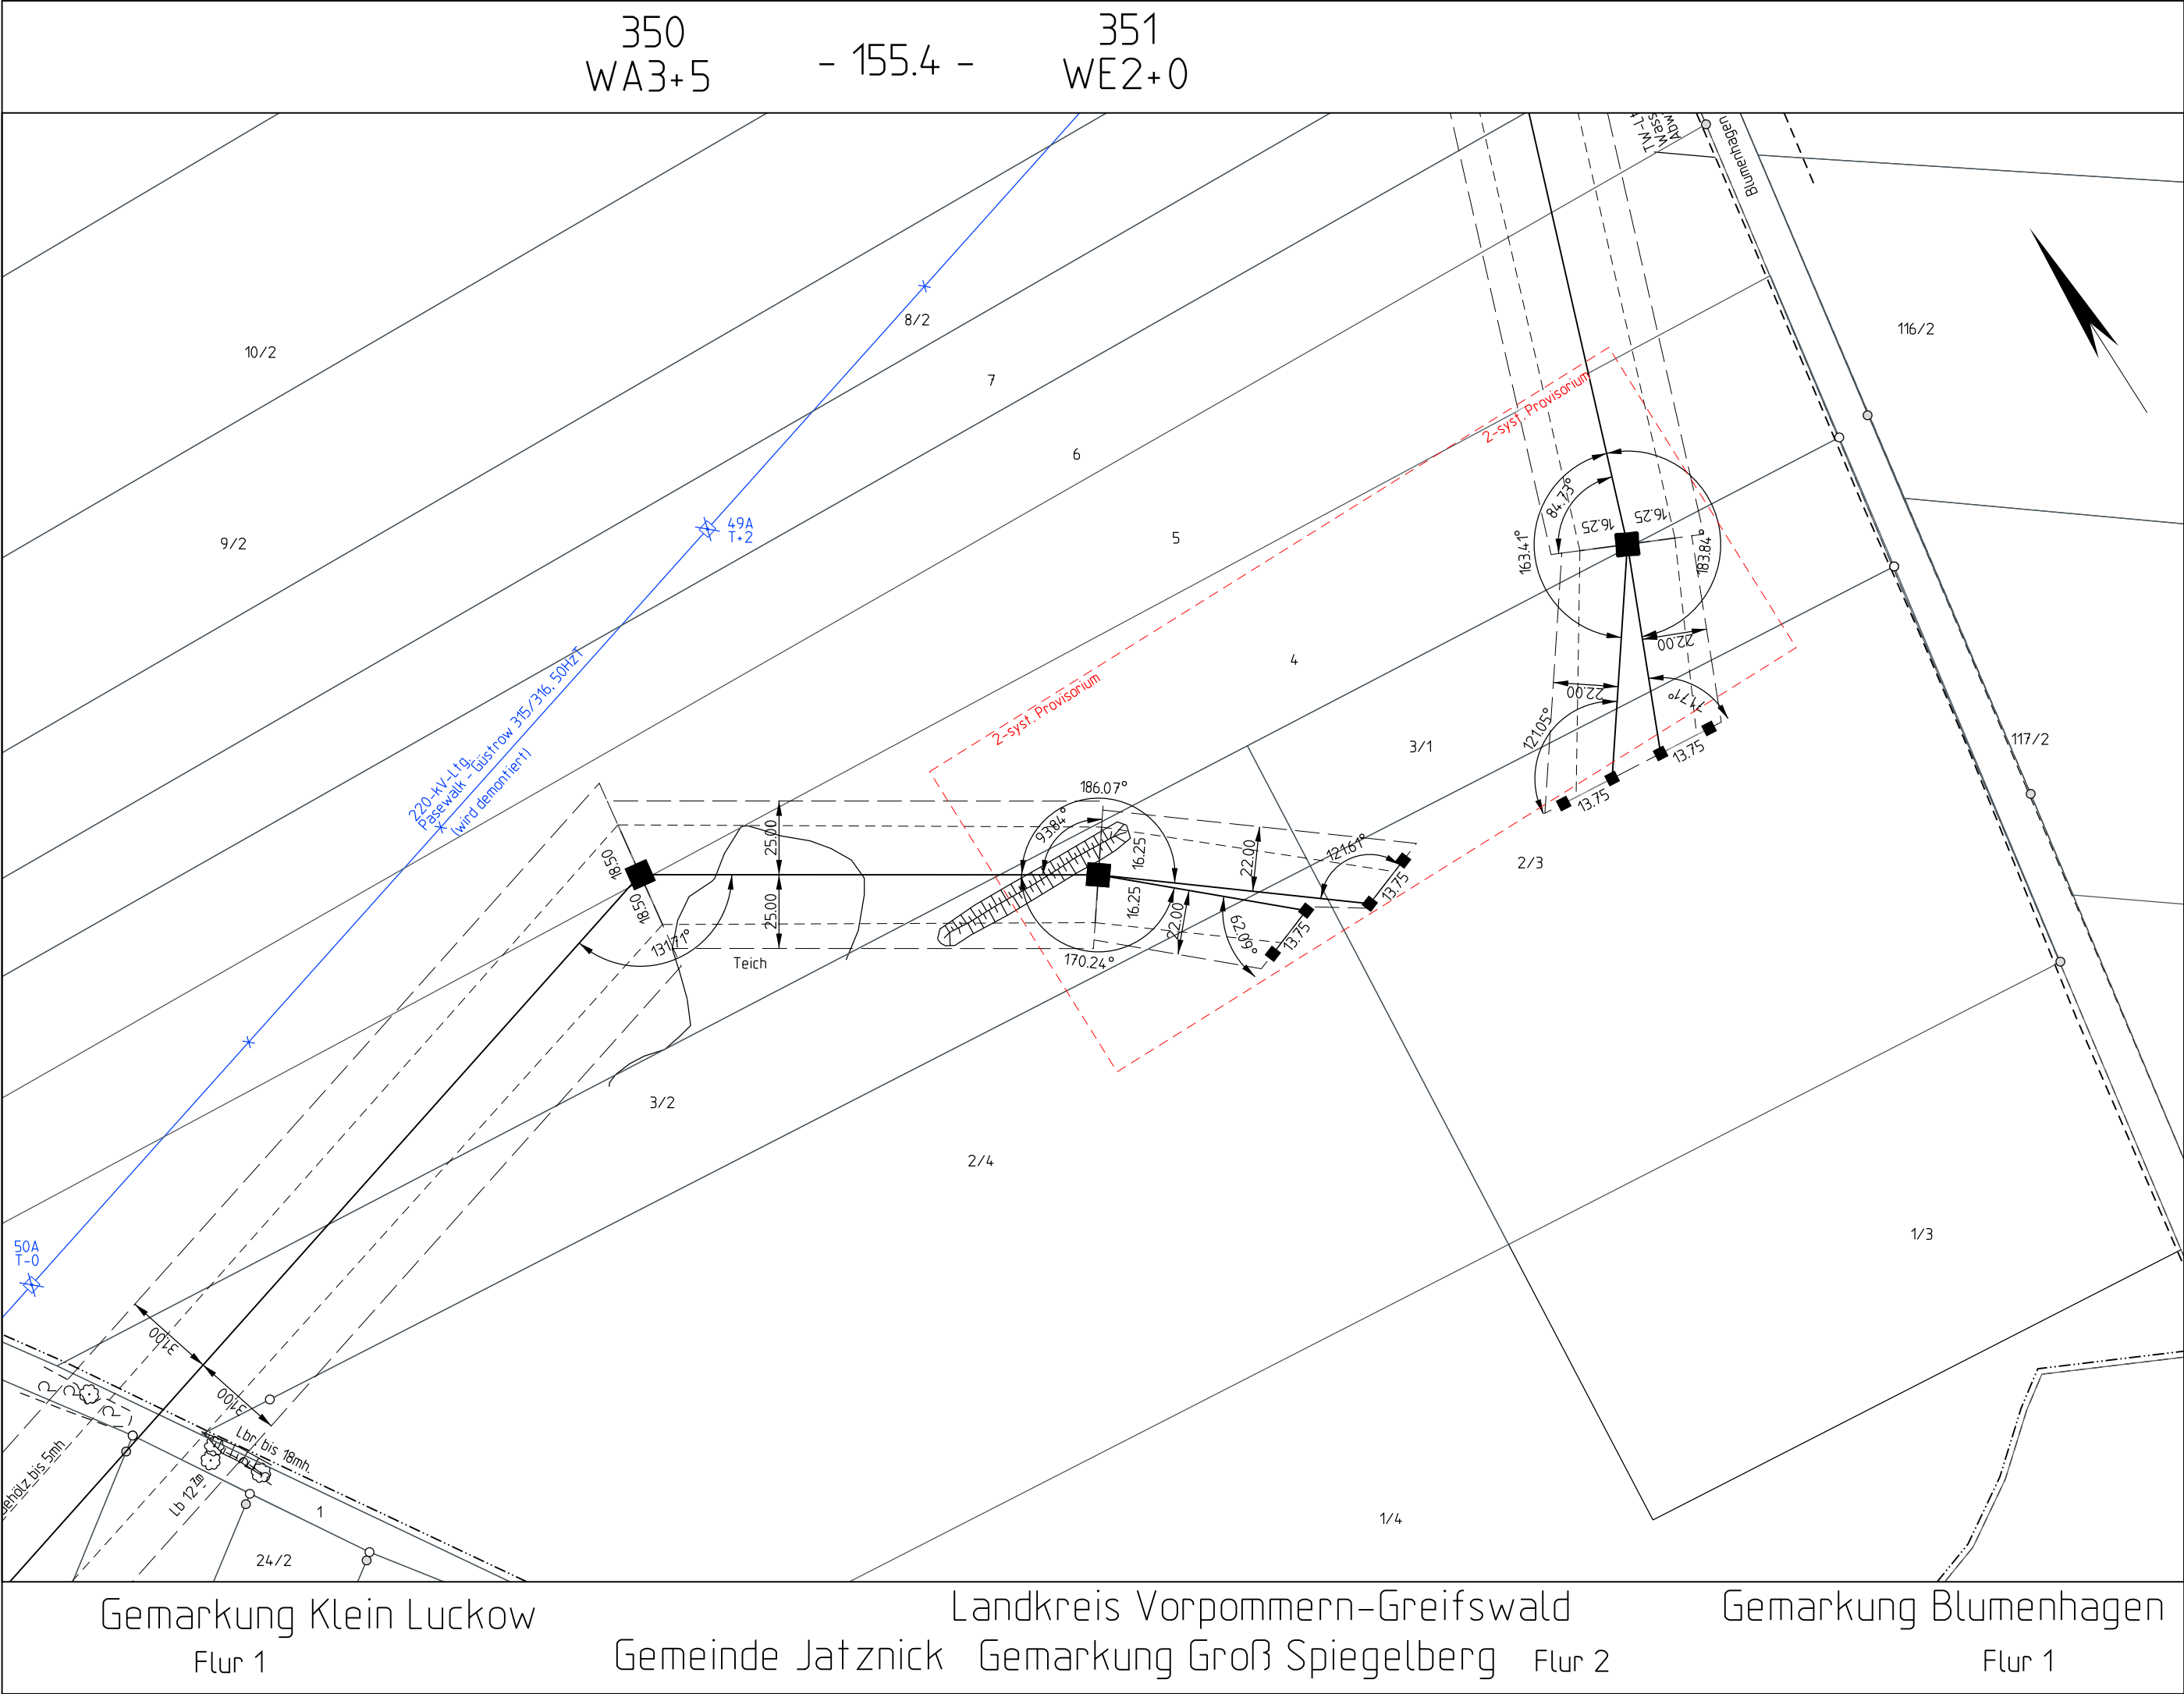

Planfeststellungsverfahren
Unterlagen nach § 43 EnWG

50hertz
Eliia Group

Netzverstärkung Pasewalk - Güstrow
380-kV-Höchstspannungsleitung Güstrow - Siedenbrünzow -
Iven/West - Pasewalk/Nord - Pasewalk (BBPIG Vorhaben Nr. 53)

Abschnitt:

Iven/West - Pasewalk/Nord - Pasewalk

Titel:

Lageplan M 350 - M 351

Unterlage: 3.2	Blatt: 56 von 77	Maßstab: 1 : 2.000	Koordinatensystem: ETRS 89 / UTM Zone 33
----------------	------------------	--------------------	---

Legende:

Grenzen :

Staat	=====	■	Abspannmast mit Bemaßung bis zum äußeren Seil
Land	=====	□	Tragmast mit Bemaßung bis zum äußeren Seil
Reg.Bez.	-----•-----	-----	Provisorium
Kreis	-----•-----		
Stadt/Gem.	-----•-----		
Gemarkung	-----•-----		
Flur	-----•-----		
Flurstück	-----•-----		
Nutzungsartengrenze	-----•-----		
LSG / NSG	-----•-----		
WSG	-----•-----		
Sondergebiete	-----•-----		

63A
64A
65A
Flurstücksgrenze
Schutzstreifen
Bestandsleitung
(wird demonitiert)
ruhendes äußeres Seil
Maststandort
Leitungssache
Flurstücksnummer

ALKIS: © GeoBasis-DE/LGB 2024,
© GeoBasis-DE/MLV 2024

050100150200m

Vorhabensträgerin: 50Hertz Transmission GmbH Heidestraße 2 D-10557 Berlin	Bearbeitung: OMEXOM Hochspannung GmbH An der Marktbrücke 1 D-07554 Korbußen
---	---

Nr.	Änderung	Datum	Name

aufgestellt: Berlin, 31.03.2025

A. DehardeM. Brüning

festgestellt nach § 43b EnWG: