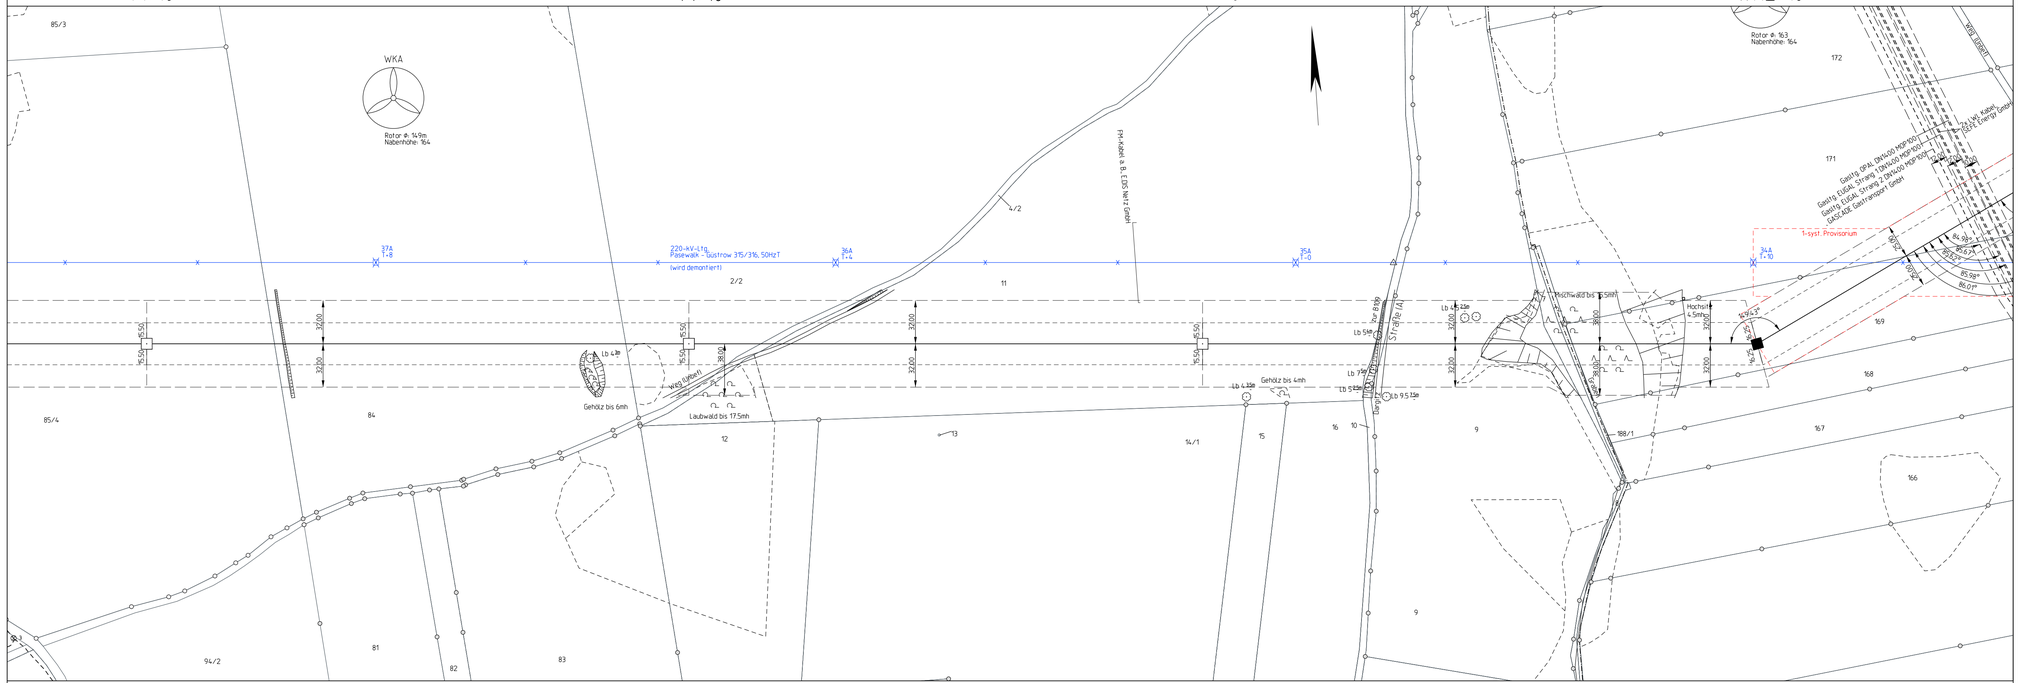

363
T1+10
- 400.0 -
364
T1+10
- 379.0 -
365
T1+10
- 409.2 -
366
WA2+10
WKA
Rotor Ø 149m
Nabenhöhe 164
Rotor Ø 163
Nabenhöhe 164
220-kV-Ltg.
Pasewalk - Güstrow 3?5/3?6, 50HzT
(wird demontiert)
1-syst. Provisorium
FM-Kabel a. D. (DS Netz GmbH)
Gasltg. OPAL (NTRAG) MOP100
Gasltg. EUGAL Strang 1 (NTRAG) MOP100
GASCADE Gastransport GmbH
Gasltg. EUGAL Strang 2 (NTRAG) MOP100
WEB Erdgas Mittelstadt GmbH & Co. KG
WEB Erdgas Mittelstadt GmbH & Co. KG
Hochspannungsfreileitung
Hochw. ü. 5m bis 10m
Gehölz bis 6mh
Laubwald bis 17.5mh
Gehölz bis 4mh
Lb 9.5 15m
Lb 7.5m
Lb 5.5m
Lb 4.5m
Lb 4.5m
Lb 4