




Planfeststellungsverfahren
Unterlagen nach § 43 EnWG

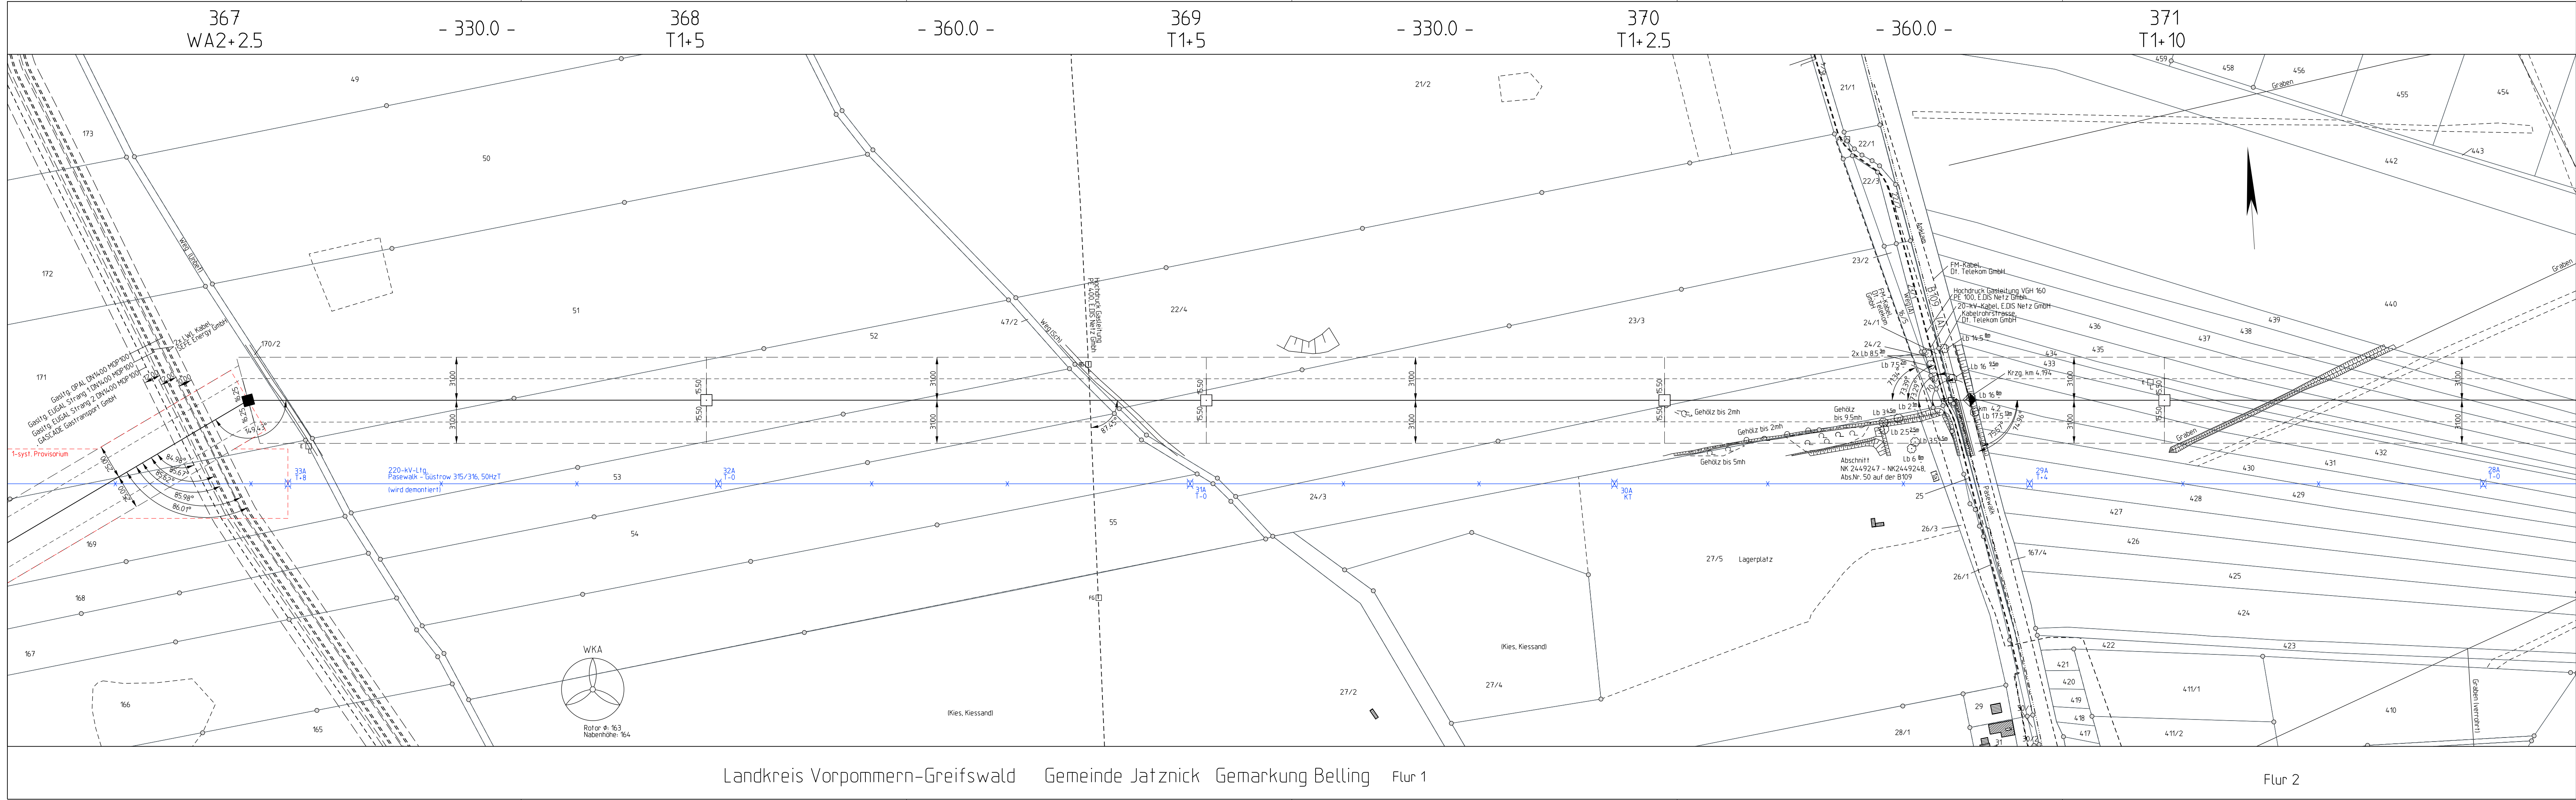

50hertz
E.ON Energy Group

Netzverstärkung Pasewalk - Güstrow

380-kV-Höchstspannungsleitung Güstrow - Siedenbrünzow -
Iven/West - Pasewalk/Nord - Pasewalk (BBPIG Vorhaben Nr. 53)

Abschnitt:

Iven/West - Pasewalk/Nord - Pasewalk

Titel:

Lageplan M 367 - M 371

Unterlage: 3.2

Blatt: 67 von 77

Maßstab: 1 : 2.000

Koordinatensystem:
ETRS 89 / UTM Zone 33

Legende:

Grenzen :

Staat

Land

Reg.Bez.

Kreis

Stadt/Gem.

Gemarkung

Flur

Flurstück

Nutzungsartengrenze

LSG / NSG

WSG

Sondergebiete

Abspannmast mit Bemalung bis zum äußeren Seil

Tragmast mit Bemalung bis zum äußeren Seil

Protektor

Bestandsleitung (wird demontiert)

Flurstücksgrenze

Leitungsachse

Flurstücksnummer

ruhelndes äußeres Seil

Maststandort

0

50

100

150

200m

Vorhabensträgerin: 50Hertz Transmission GmbH
Heidestraße 2
D-10557 Berlin

Bearbeitung: OMEXOM Hochspannung GmbH
An der Marktbrücke 1
D-07554 Korbüßen

Nr.	Änderung	Datum	Name

aufgestellt: Berlin, 31.03.2025

festgestellt nach § 43b EnWG:



A. Deharde



M. Brünig

Landkreis Vorpommern-Greifswald

Gemeinde Jatznick

Gemarkung Belling

Flur 1

Flur 2