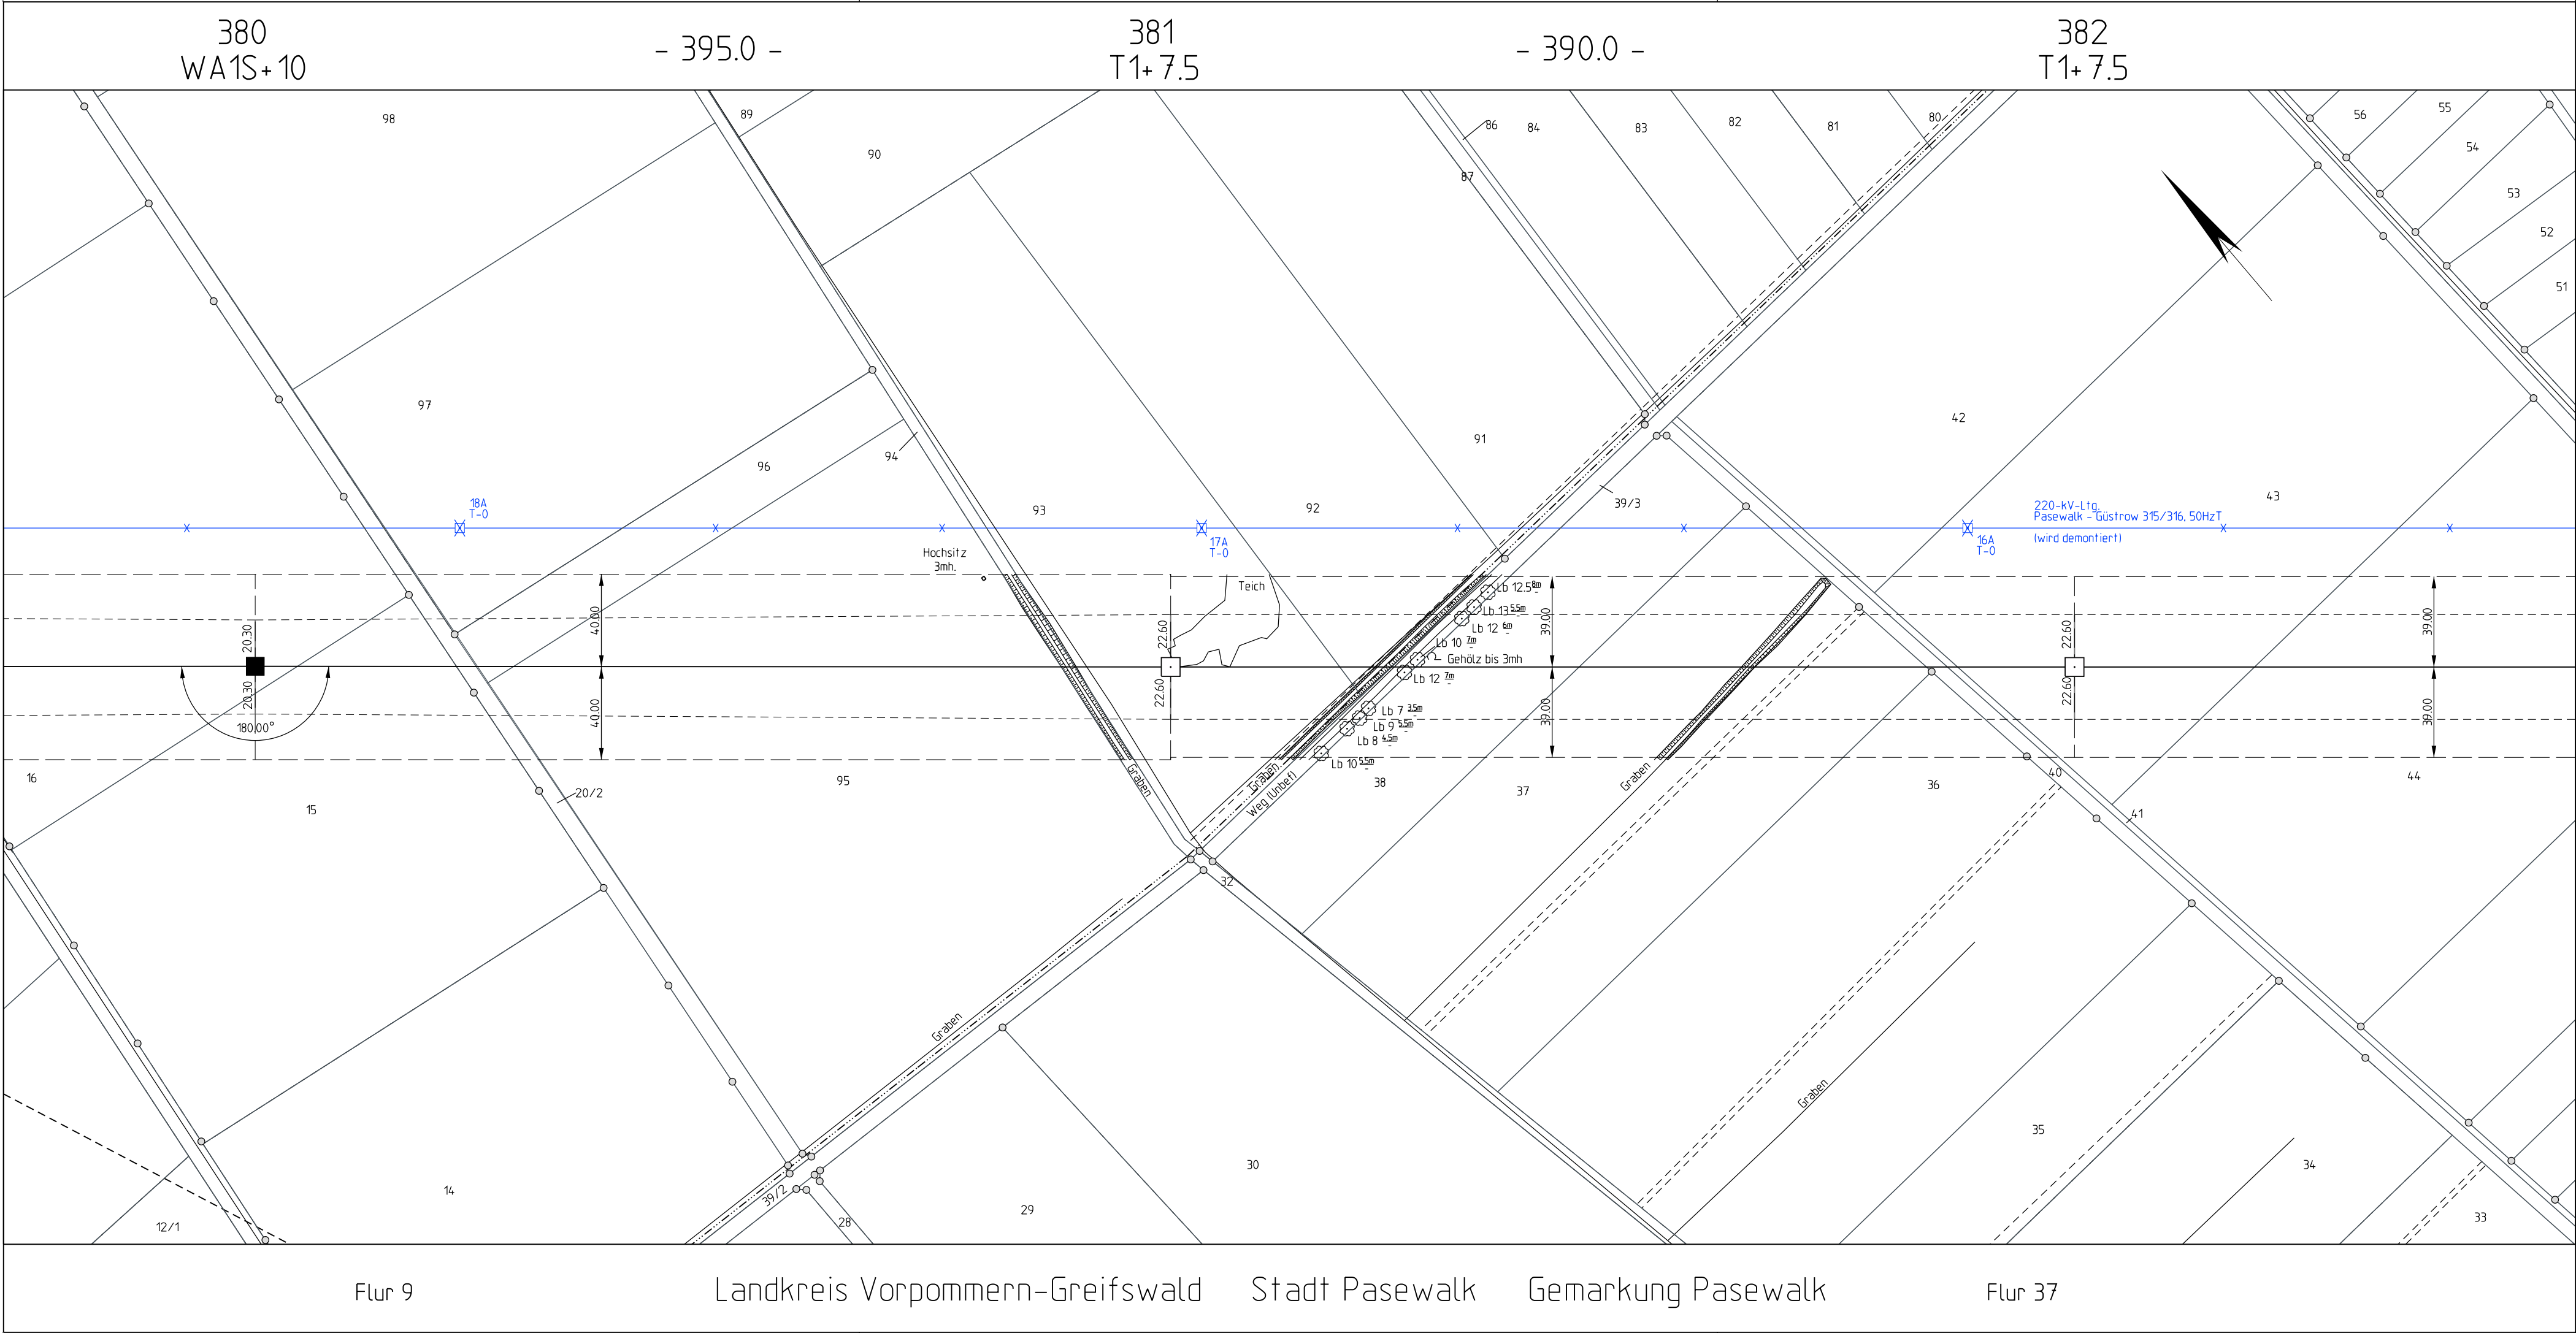




Planfeststellungsverfahren
Unterlagen nach § 43 EnWG


Ella Group

Netzverstärkung Pasewalk - Güstrow
380-kV-Höchstspannungsleitung Güstrow - Siedenbrünzow -
Iven/West - Pasewalk/Nord - Pasewalk (BBPIG Vorhaben Nr. 53)

Abschnitt:
Iven/West - Pasewalk/Nord - Pasewalk

Titel:
Lageplan M 380 - M 382

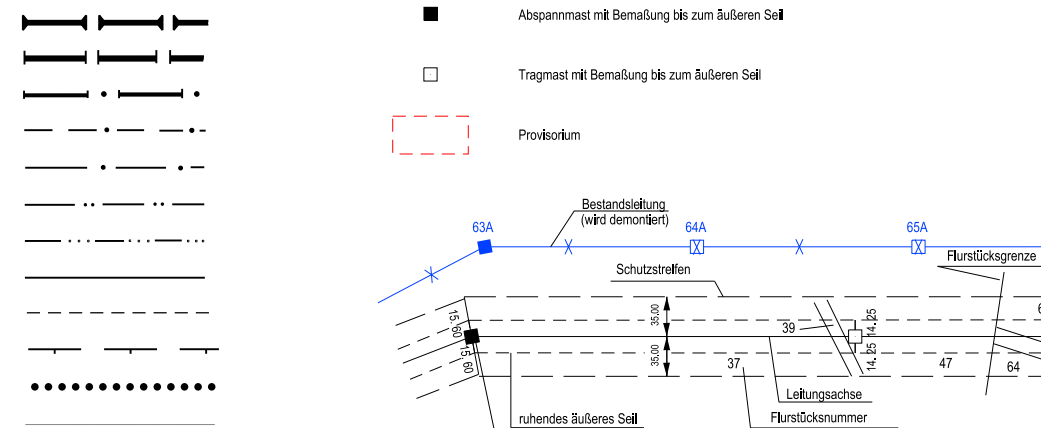
Unterlage: 3.2

Blatt: 72 von 77

Maßstab: 1 : 2.000

Koordinatensystem:
ETRS 89 / UTM Zone 33

Legende:
Grenzen :
Staat
Land
Reg.Bez.
Kreis
Stadt/Gem.
Gemarkung
Flur
Flurstück
Nutzungsartengrenze
LSG / NSG
WSG
Sondergebiete


Abspannmast mit Bemaßung bis zum äußeren Seil
Tragmast mit Bemaßung bis zum äußeren Seil
Provisorium
Bestandsleitung (wird demontiert)
Schutzstreifen
Flurstücksgrenze
Leitungssache
Flurstücksnummer
ruhendes äußeres Seil
Maststandort

ALKIS: © GeoBasis-DE/LGB 2024,
© GeoBasis-DE/M-V 2024

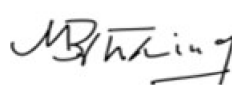
Vorhabensträgerin: 50Hertz Transmission GmbH
Heidestraße 2
D-10557 Berlin

Bearbeitung: OMEXOM Hochspannung GmbH
An der Marktbrücke 1
D-07554 Korbußen

Nr.	Änderung	Datum	Name

aufgestellt: Berlin, 31.03.2025


A. Deharde


M. Brüning

festgestellt nach § 43b EnWG:

Flur 9

Landkreis Vorpommern-Greifswald

Stadt Pasewalk

Gemarkung Pasewalk

Flur 37