44
WA2S+10

- 420.0 -

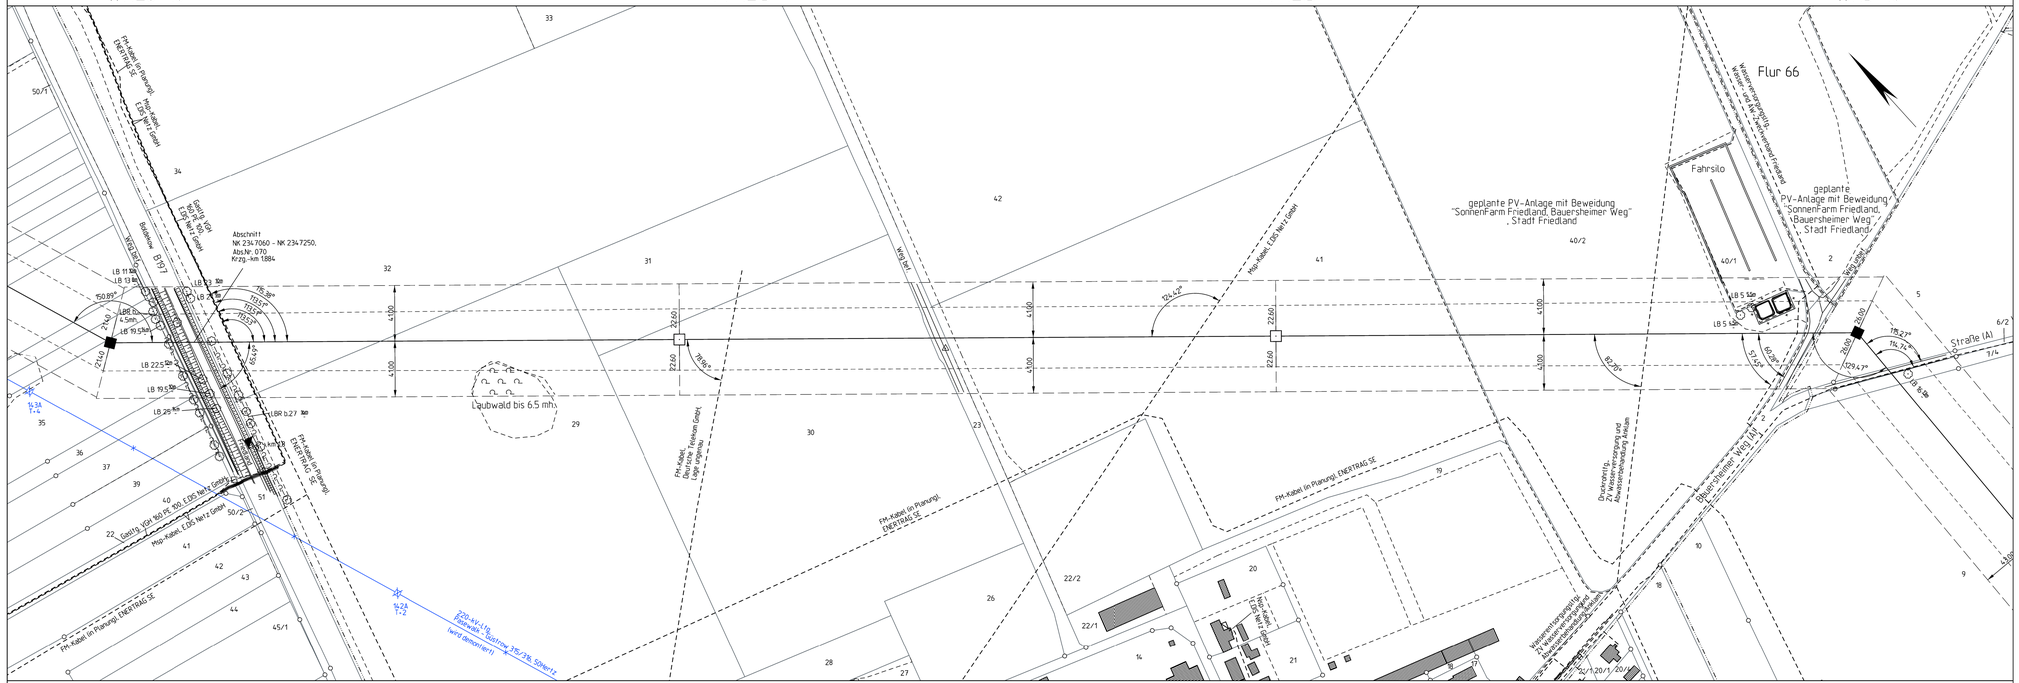
45
T1+12.5

- 440.0 -

46
T1+12.5

- 429.2 -

47
WA3+10


Flur 66
Fahrsilo
geplante PV-Anlage mit Beweidung "SonnenFarm Friedland, Bauersheimer Weg", Stadt Friedland
Laubwald bis 6.5 mh
Straße (A)
Bauersheimer Weg (M)
Bauersheimer Weg
Graben
Abschnitt NK 2347060 - NK 2347250, Abs.Nr: 070 Kr.zg.-km 1.884
FM-Kabel (in Planung) ENERTRAG SE
Hspr.-Kabel, EDIS Net2 GmbH
Wasserversorgungslinie, WV, Wasserversorgung und Abwasserbeseitigung Anklam
Drucksonde, WV, Wasserversorgung und Abwasserbeseitigung Anklam
