


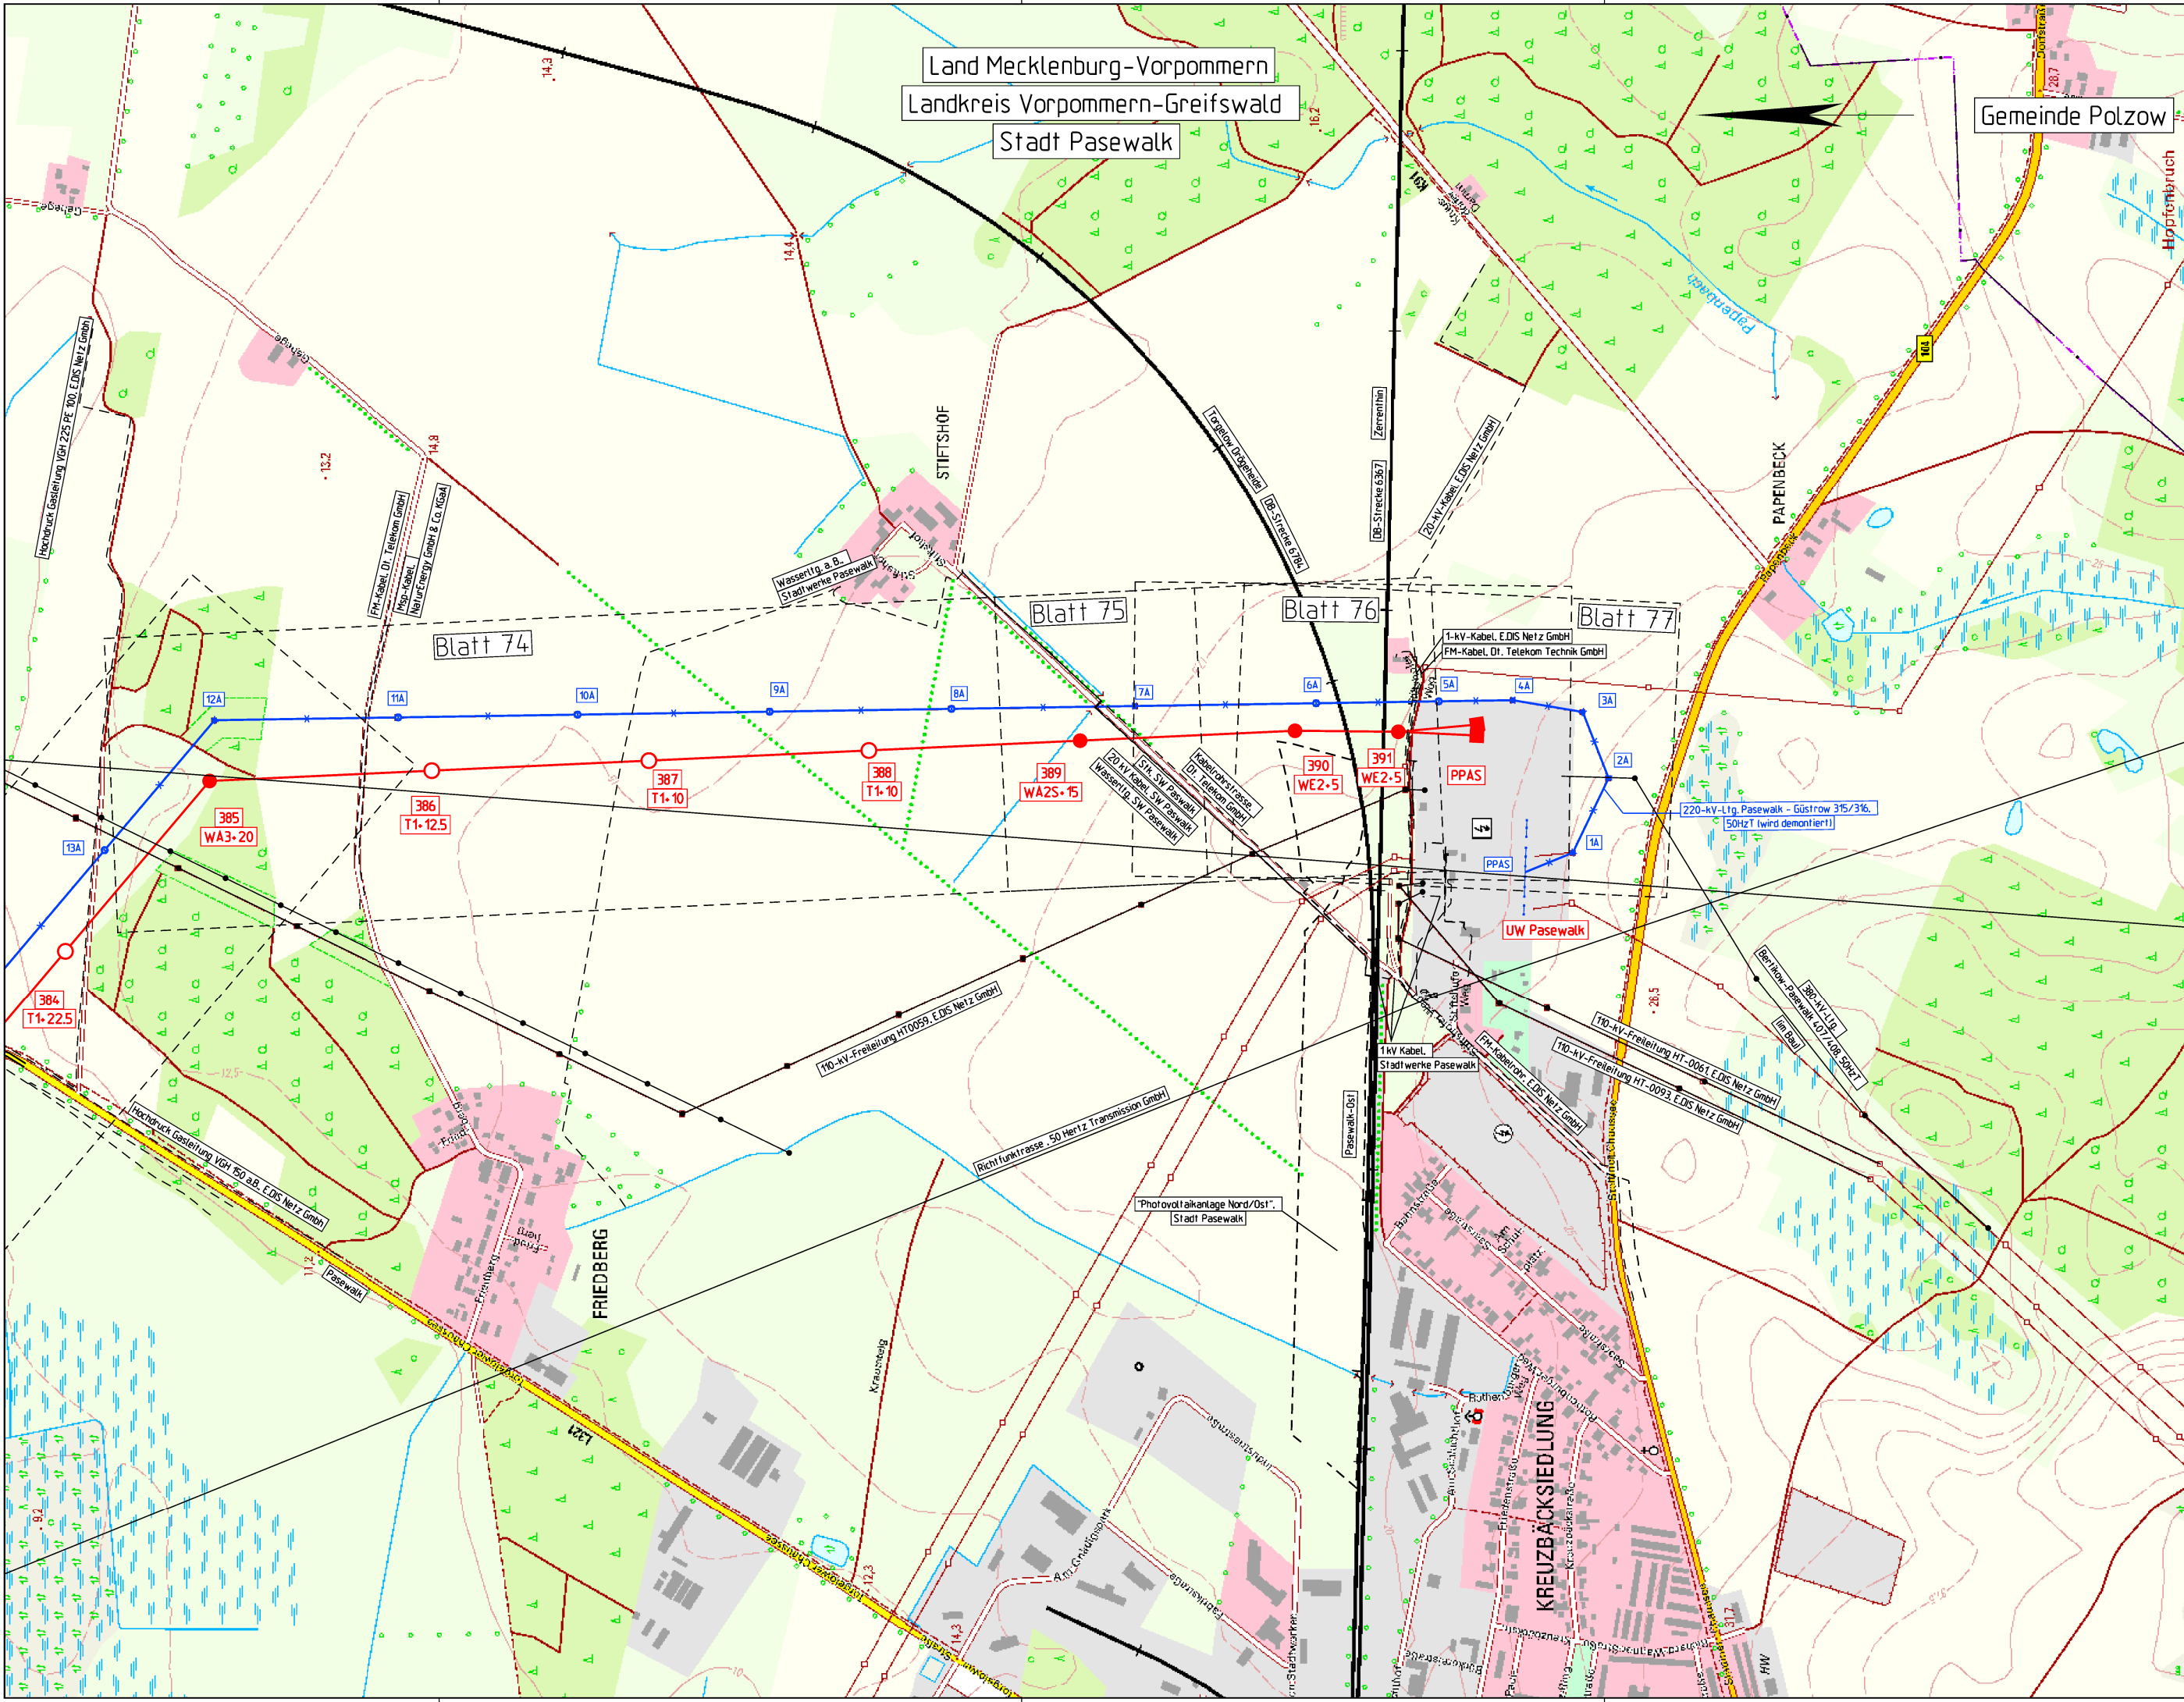

Abschnitt:
Iven/West - Pasewalk/Nord - Pasewalk



Titel:
Übersichtskarte Trassenplan M 384 - PPAS

Unterlage: 4.1	Blatt: 11 von 11	Maßstab: 1 : 10.000	Koordinatensystem: ETRS 89 / UTM Zone 33
----------------	------------------	---------------------	---

Legende:

Grenzen:

Staat	
Land	
Reg.Bez.	· · ·
Kreis	---·---
Stadt/Gem.	---·---

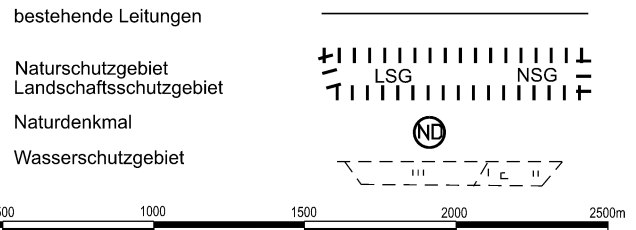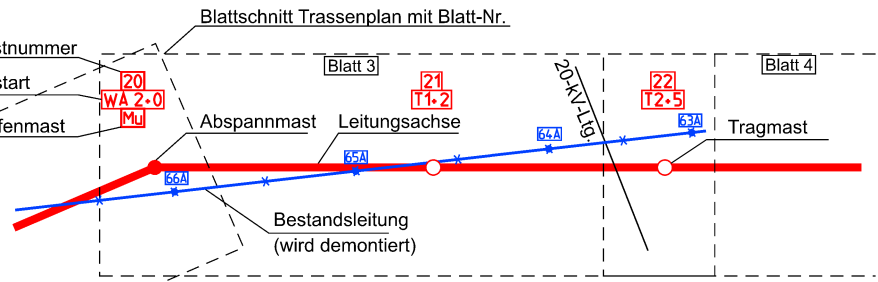


Vorhabensträgerin: 50Hertz Transmission GmbH Heidestraße 2 D-10557 Berlin		Bearbeitung: OMEXOM Hochspannung GmbH An der Marktbrücke 1 D-07554 Korbußen	
---	--	---	--

Nr.	Änderung	Datum	Name

aufgestellt: Berlin, 31.03.2025

festgestellt nach § 43b EnWG:


A. Deharde

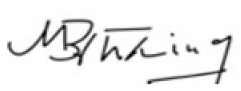
M. Brüning