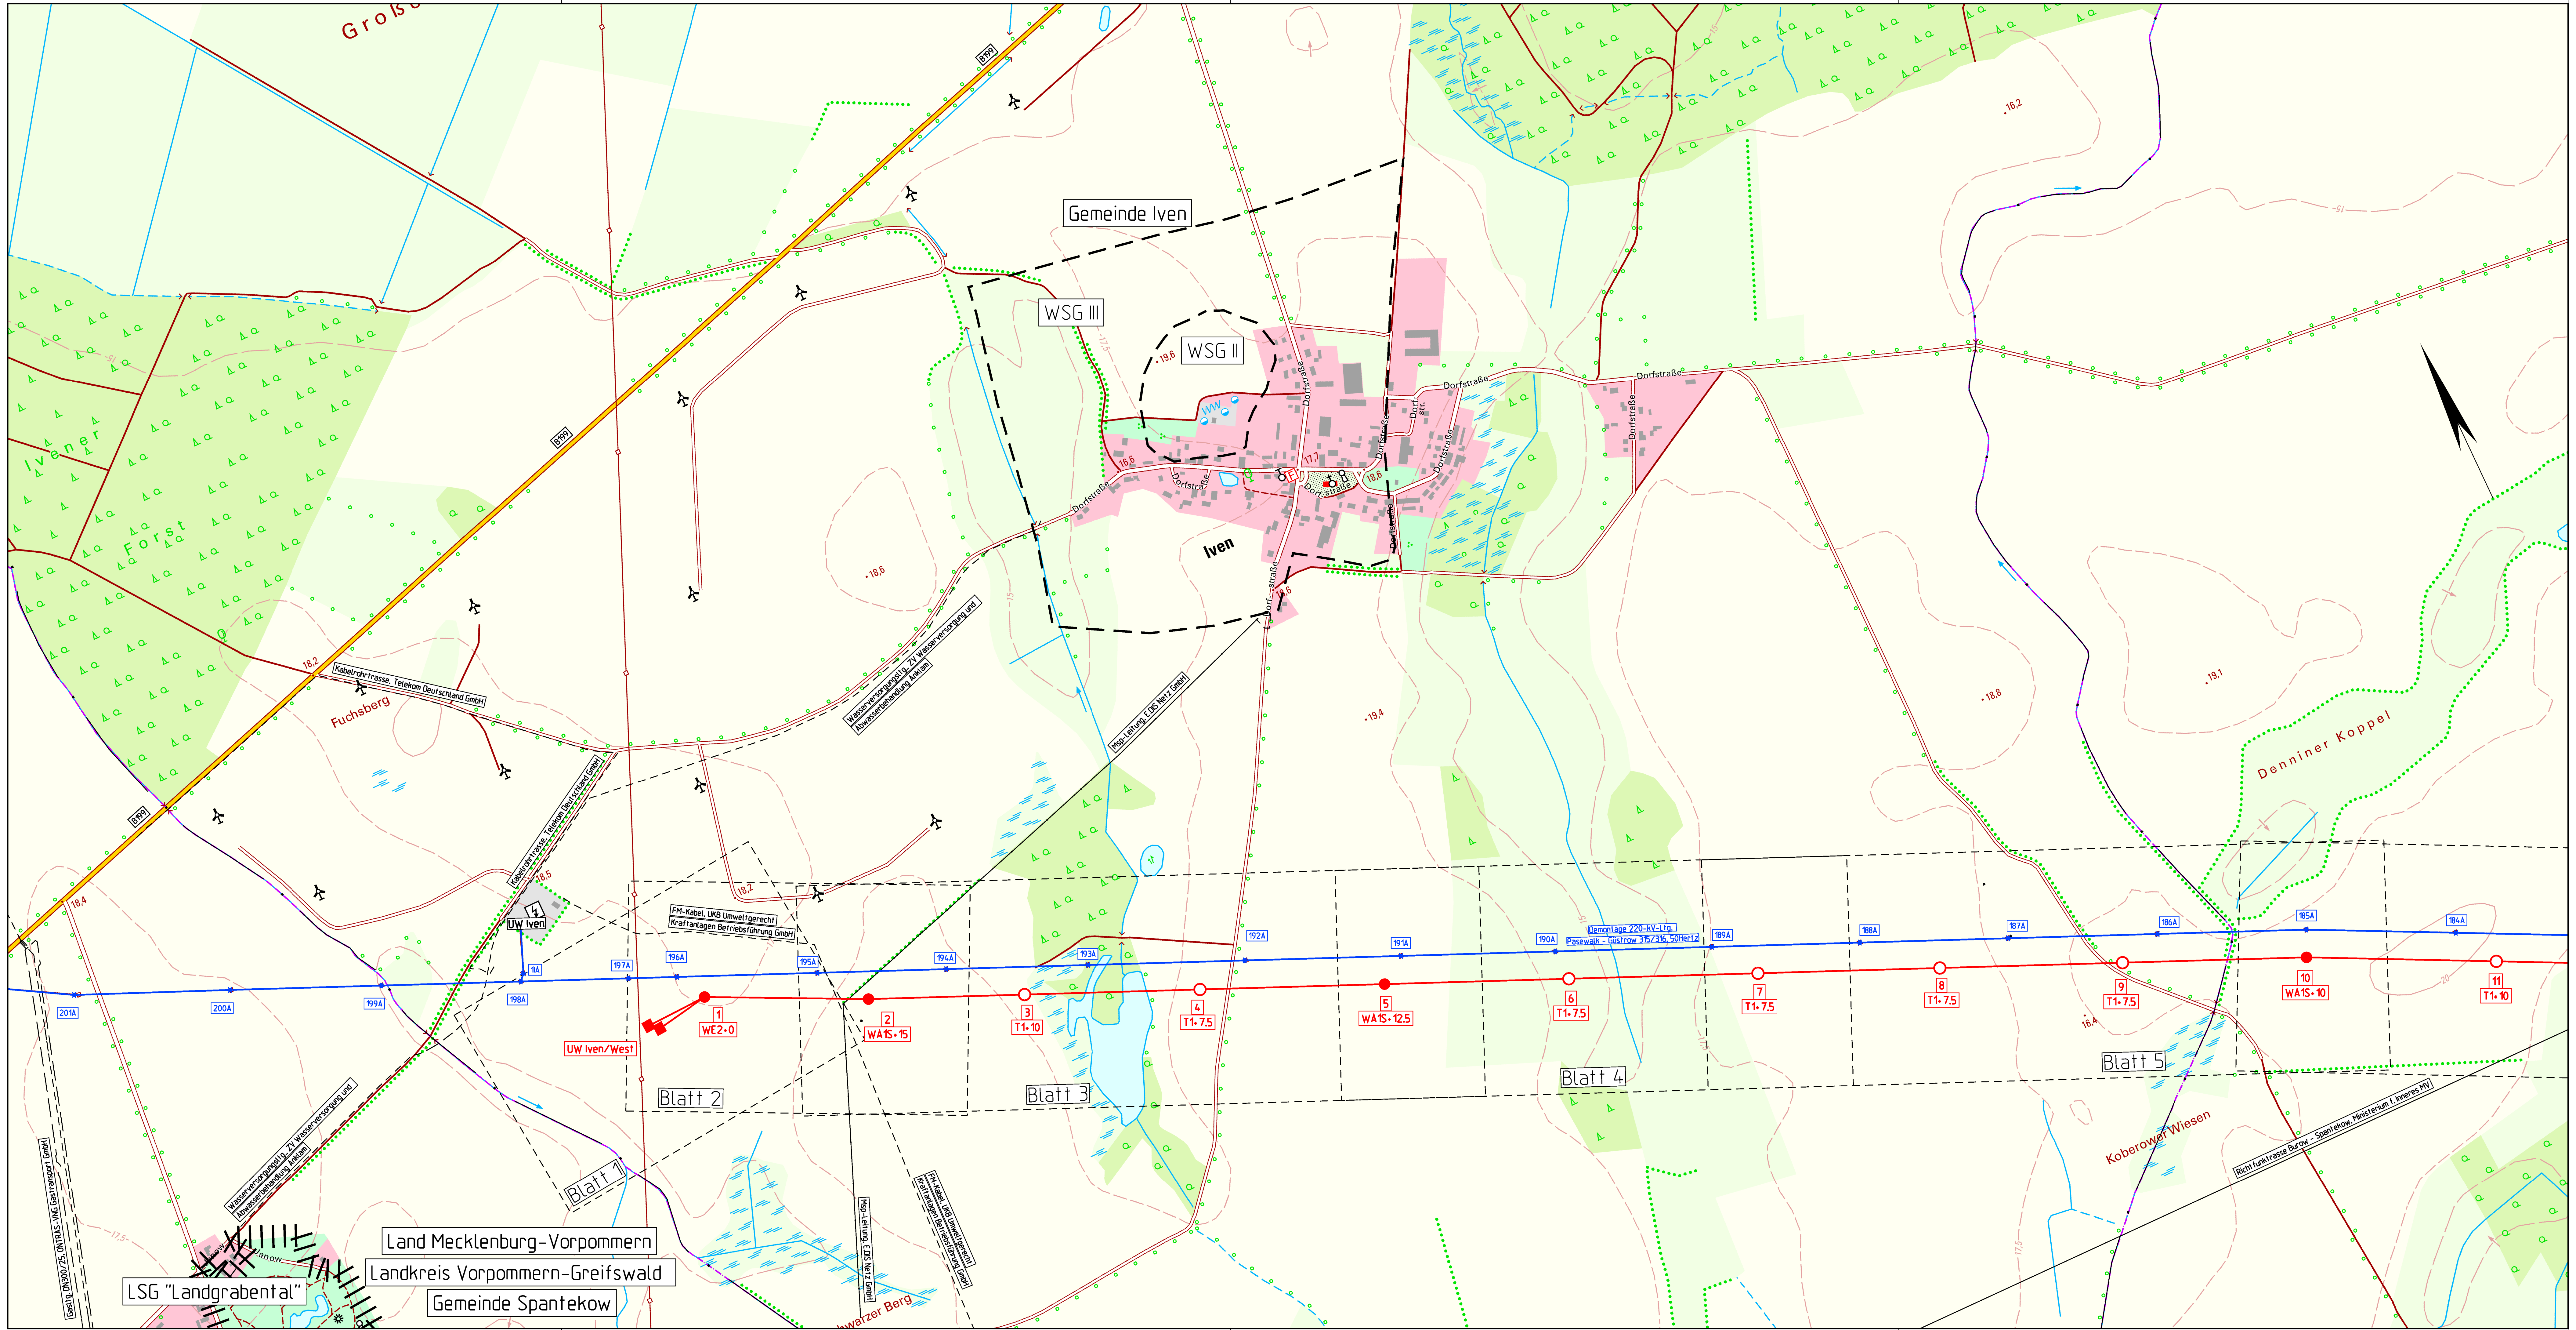

Planfeststellungsverfahren
Unterlagen nach § 43 EnWG

50hertz
Elia Group

Netzverstärkung Pasewalk - Güstrow
380-kV-Höchstspannungsleitung Güstrow - Siedenbrünzow -
Iven/West - Pasewalk/Nord - Pasewalk (BBPIG Vorhaben Nr. 53)

Abschnitt:

Iven/West - Pasewalk/Nord - Pasewalk

Titel:

Übersichtskarte Trassenplan PlvW - M 11

Unterlage: 4.1	Blatt: 1 von 11	Maßstab: 1 : 10.000	Koordinatensystem: ETRS 89 / UTM Zone 33

Legende:

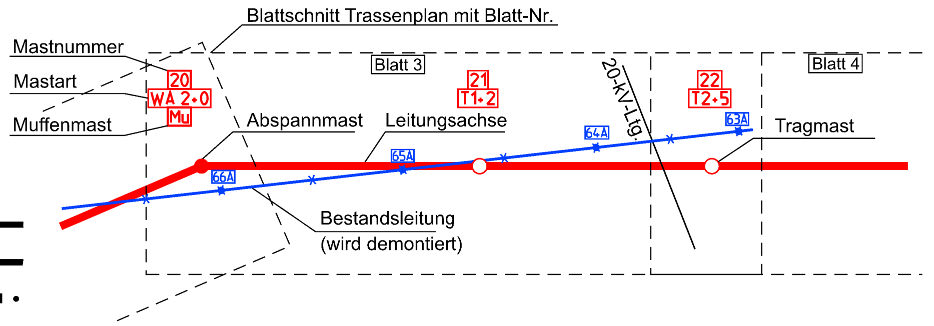

Grenzen:

- Staat
- Land
- Reg.Bez.
- Kreis
- Stadt/Gem.

bestehende Leitungen

Naturschutzgebiet
Landschaftsschutzgebiet — LSG — NSG

Naturdenkmal — ND

Wasserschutzgebiet

0 500 1000 1500 2000 2500m

DTK 10: © GeoBasis-DE / M-V 2024

Vorhabensträgerin:		Bearbeitung:	
	50Hertz Transmission GmbH Heidestraße 2 D-10557 Berlin		OMEXOM Hochspannung GmbH Schulstraße 124 D-29664 Walsrode

Nr.	Änderung	Datum	Name

aufgestellt: Berlin, 31.03.2025

i.A. Deharde

A. Deharde

M. Brüning

festgestellt nach § 43b EnWG: