




Planfeststellungsverfahren
Unterlagen nach § 43 EnWG

Netzverstärkung Pasewalk - Güstrow
380-kV-Höchstspannungsleitung Güstrow - Siedenbrünzow -
Iven/West - Pasewalk/Nord - Pasewalk (BBPIG Vorhaben Nr. 53)

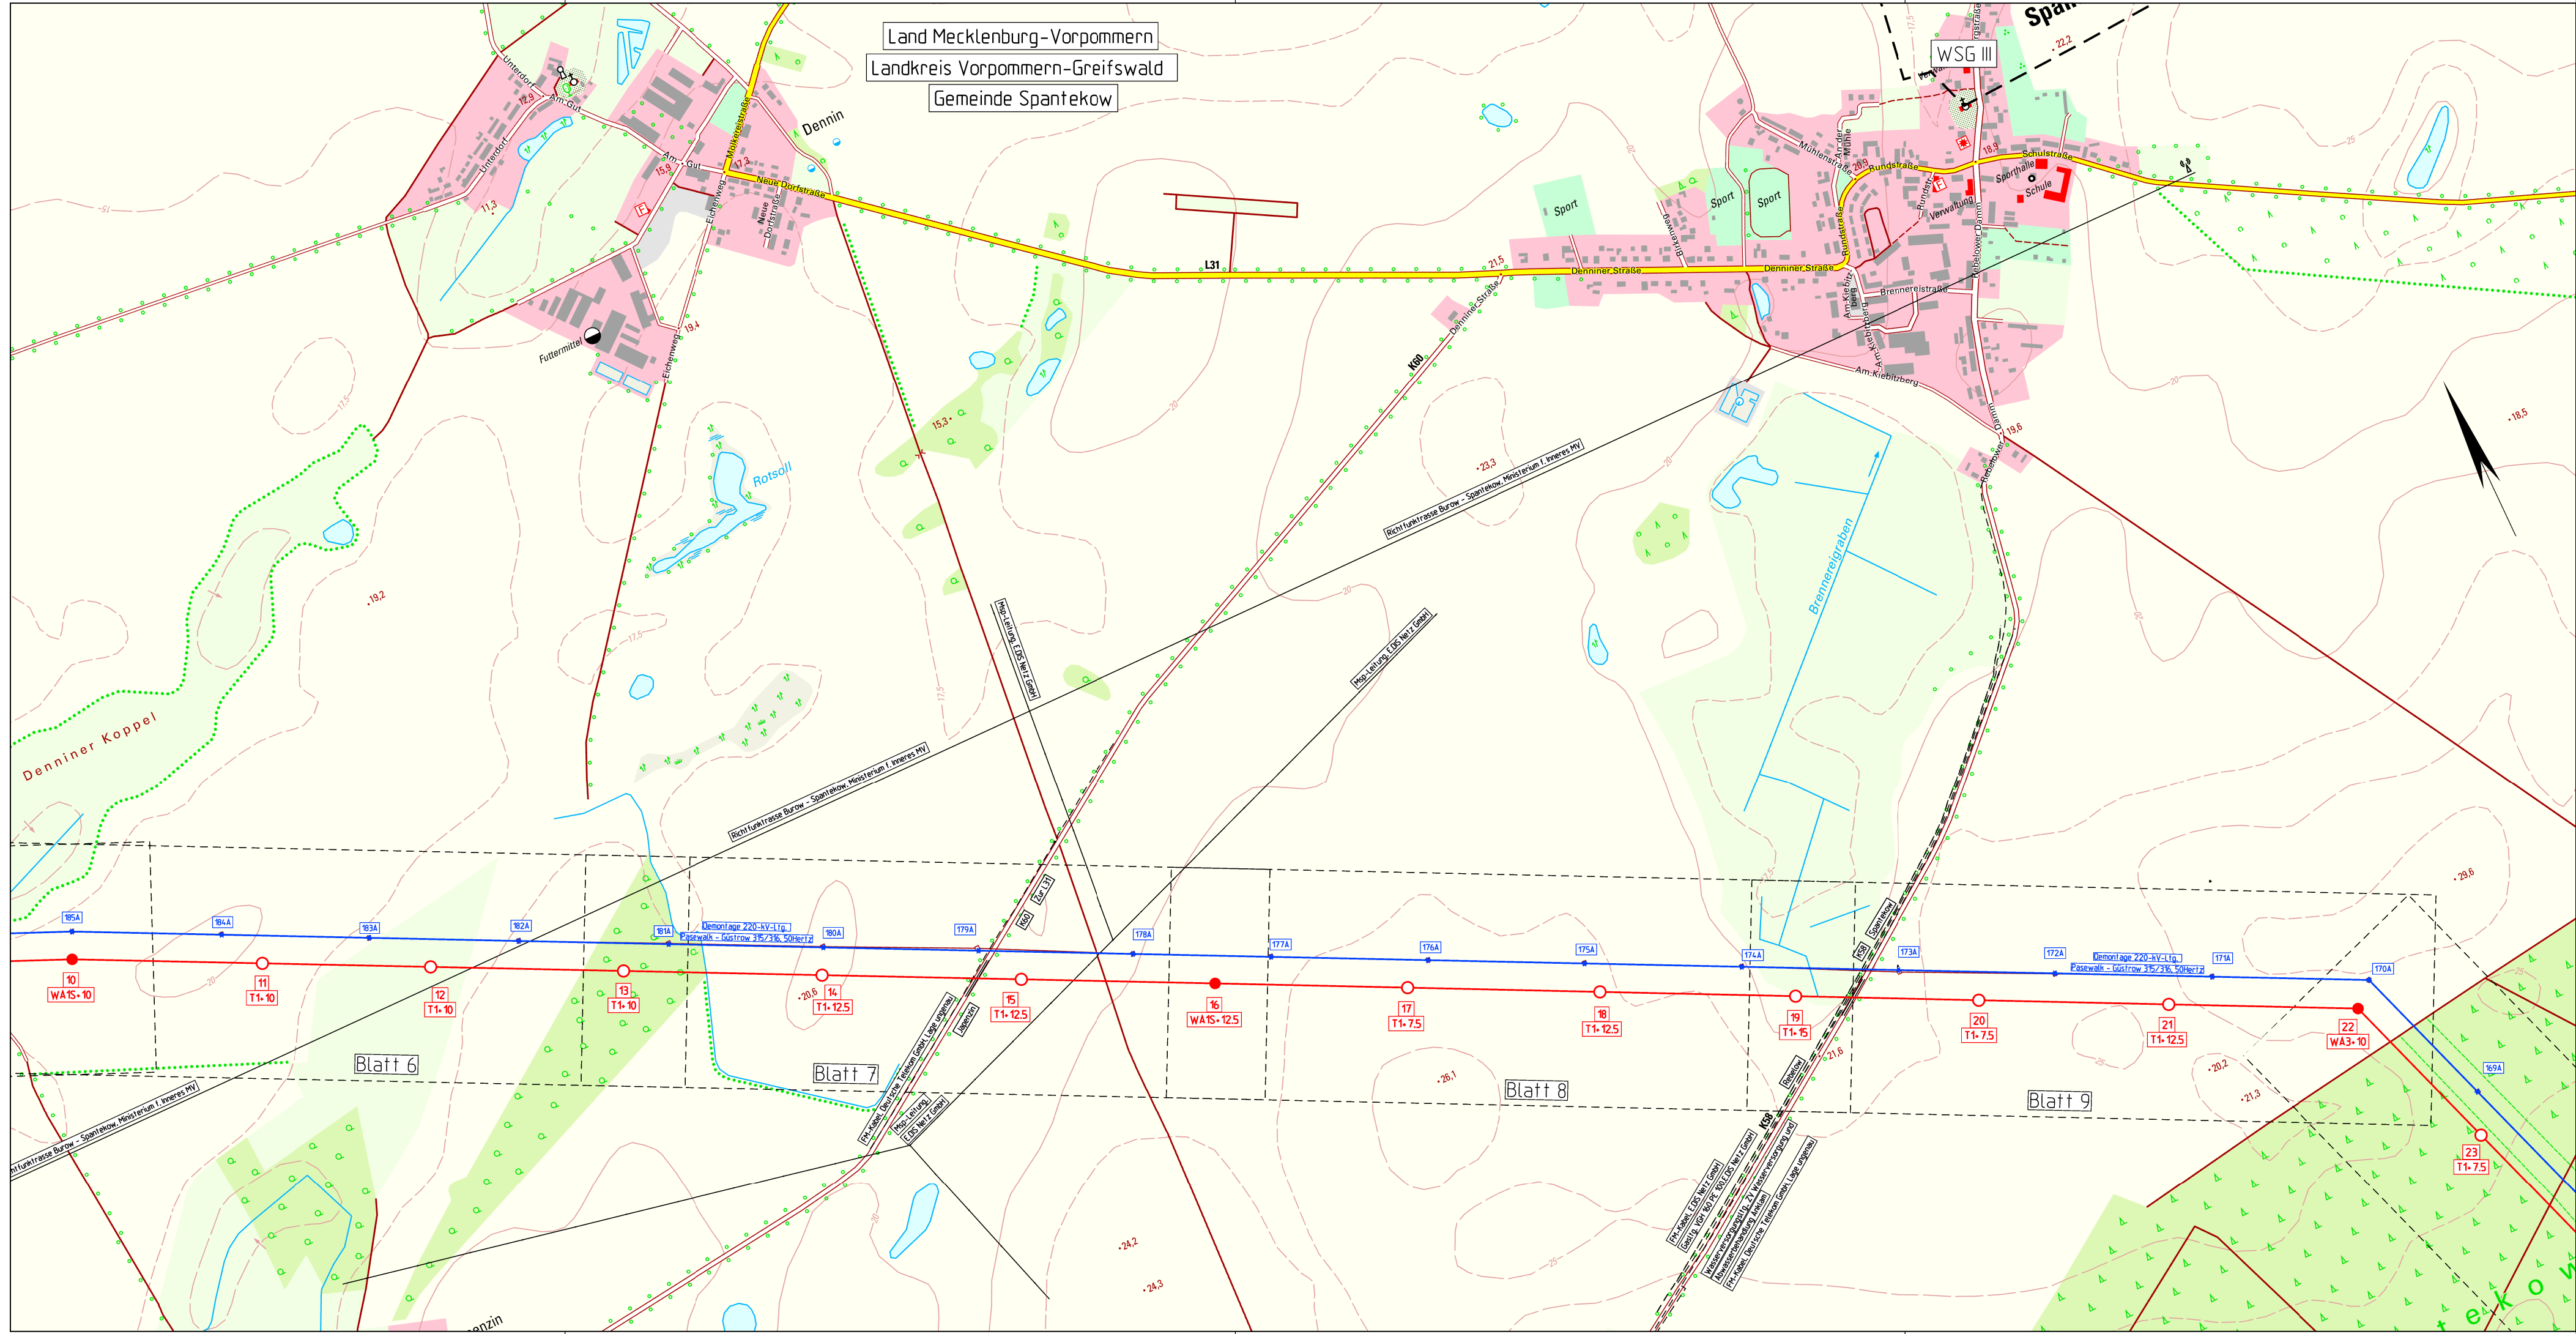

Abschnitt:
Iven/West - Pasewalk/Nord - Pasewalk



Titel:
Übersichtskarte Trassenplan M 10 - M 23

Unterlage: 4.1	Blatt: 2 von 11	Maßstab: 1 : 10.000	Koordinatensystem: ETRS 89 / UTM Zone 33
----------------	-----------------	---------------------	---

Legende:

Grenzen:

Staat	
Land	
Reg.Bez.	.
Kreis	---.---.---
Stadt/Gem.	---.---.---

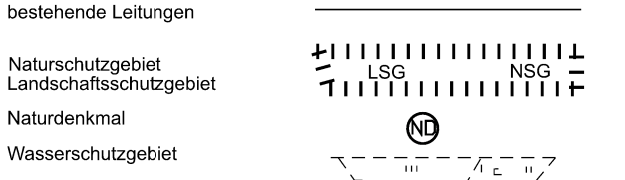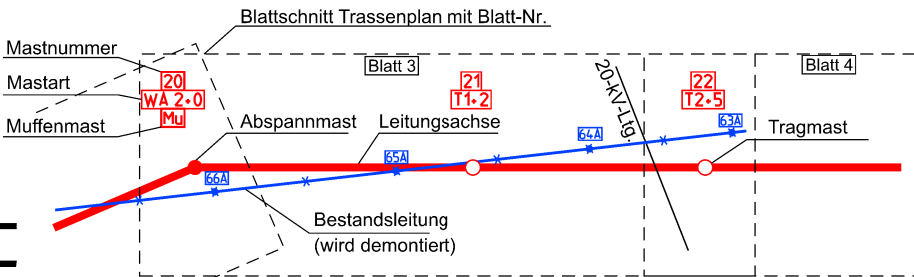

DTK 10: © GeoBasis-DE / M-V 2024

Vorhabensträgerin: 50Hertz Transmission GmbH Heidestraße 2 D-10557 Berlin	Bearbeitung: OMEXOM Hochspannung GmbH Schulstraße 124 D-29664 Walsrode
--	---

Nr.	Änderung	Datum	Name

aufgestellt: Berlin, 31.03.2025

festgestellt nach § 43b EnWG:

A. Deharde

M. Brüning