


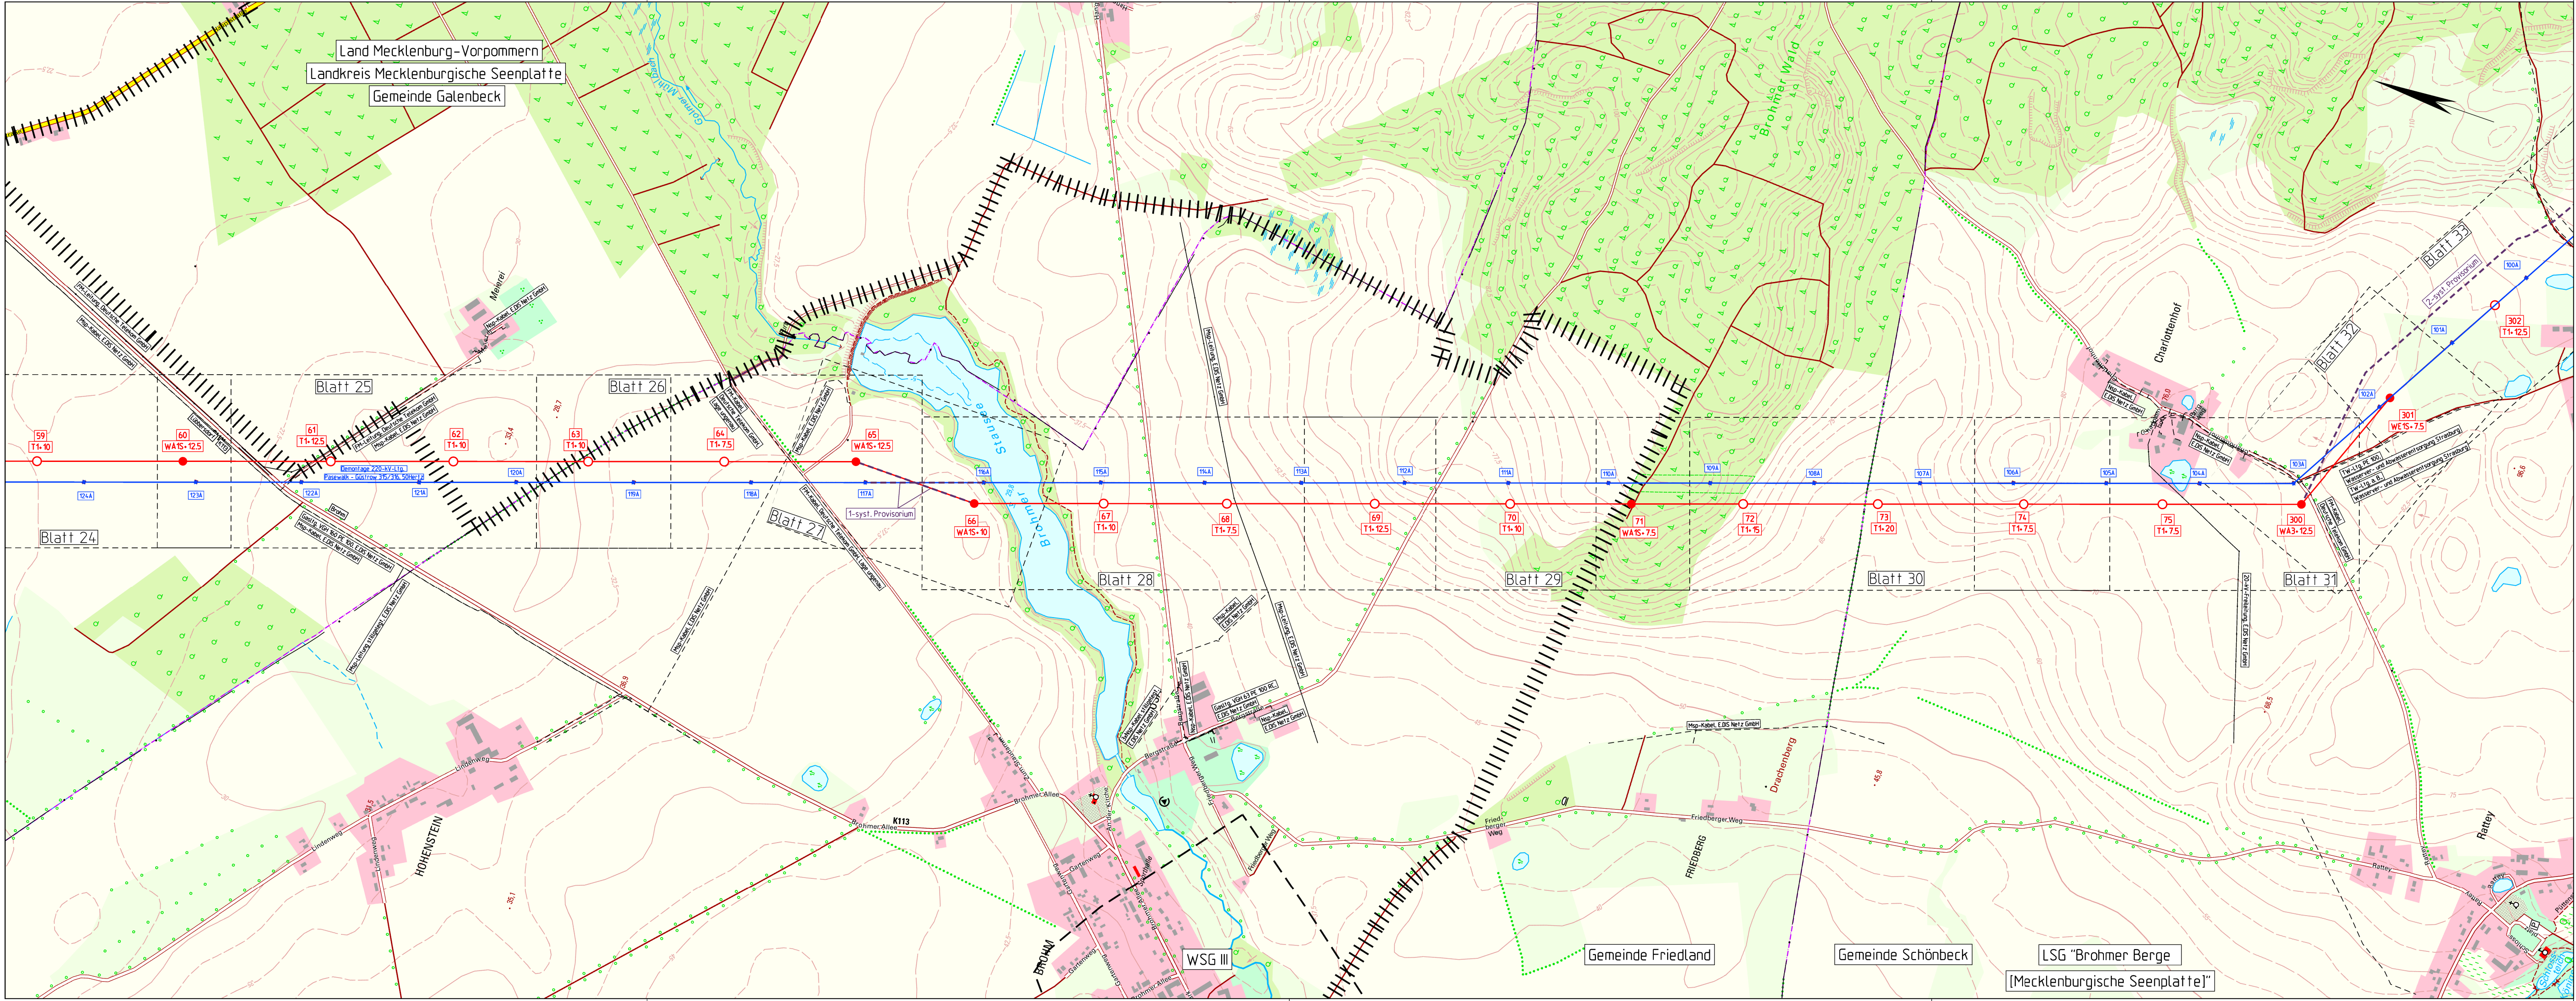

Planfeststellungsverfahren
Unterlagen nach § 43 EnWG



Elia Group

Netzverstärkung Pasewalk - Güstrow
380-kV-Höchstspannungsleitung Güstrow - Siedenbrünzow -
Iven/West - Pasewalk/Nord - Pasewalk (BBPIG Vorhaben Nr. 53)

Abschnitt:
Iven/West - Pasewalk/Nord - Pasewalk

Titel:
Übersichtskarte Trassenplan M 59 - M 302

Unterlage: 4.1

Blatt: 5 von 11

Maßstab: 1 : 10.000

Koordinatensystem:
ETRS 89 / UTM Zone 33

Legende:

Grenzen:

Staat

Land

Reg.Bez.

Kreis

Stadt/Gem.











bestehende Leitungen

Naturschutzgebiet

Landschaftsschutzgebiet

Naturdenkmal

Wasserschutzgebiet

 LSG

 NSG

 ND



0 500 1000 1500 2000 2500m

Blattschnitt Trassenplan mit Blatt-Nr.

Mastnummer

Maststart

Muffenmast

Blatt 3

Blatt 4

20

21

22

WA 2-0

T1-2

T2-5

Abspannmast

Leitungsachse

Tragmast

Bestandsleitung
(wird demontiert)

DTK 10: © GeoBasis-DE / M-V 2024

Vorhabensträgerin: 50Hertz Transmission GmbH
Heidestraße 2
D-10557 Berlin

Bearbeitung: OMEXOM Hochspannung GmbH
Schulstraße 124
D-29664 Walsrode


Nr.	Änderung	Datum	Name

aufgestellt: Berlin, 31.03.2025

festgestellt nach § 43b EnWG:



A. Deharde

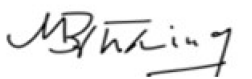

M. Brüning