


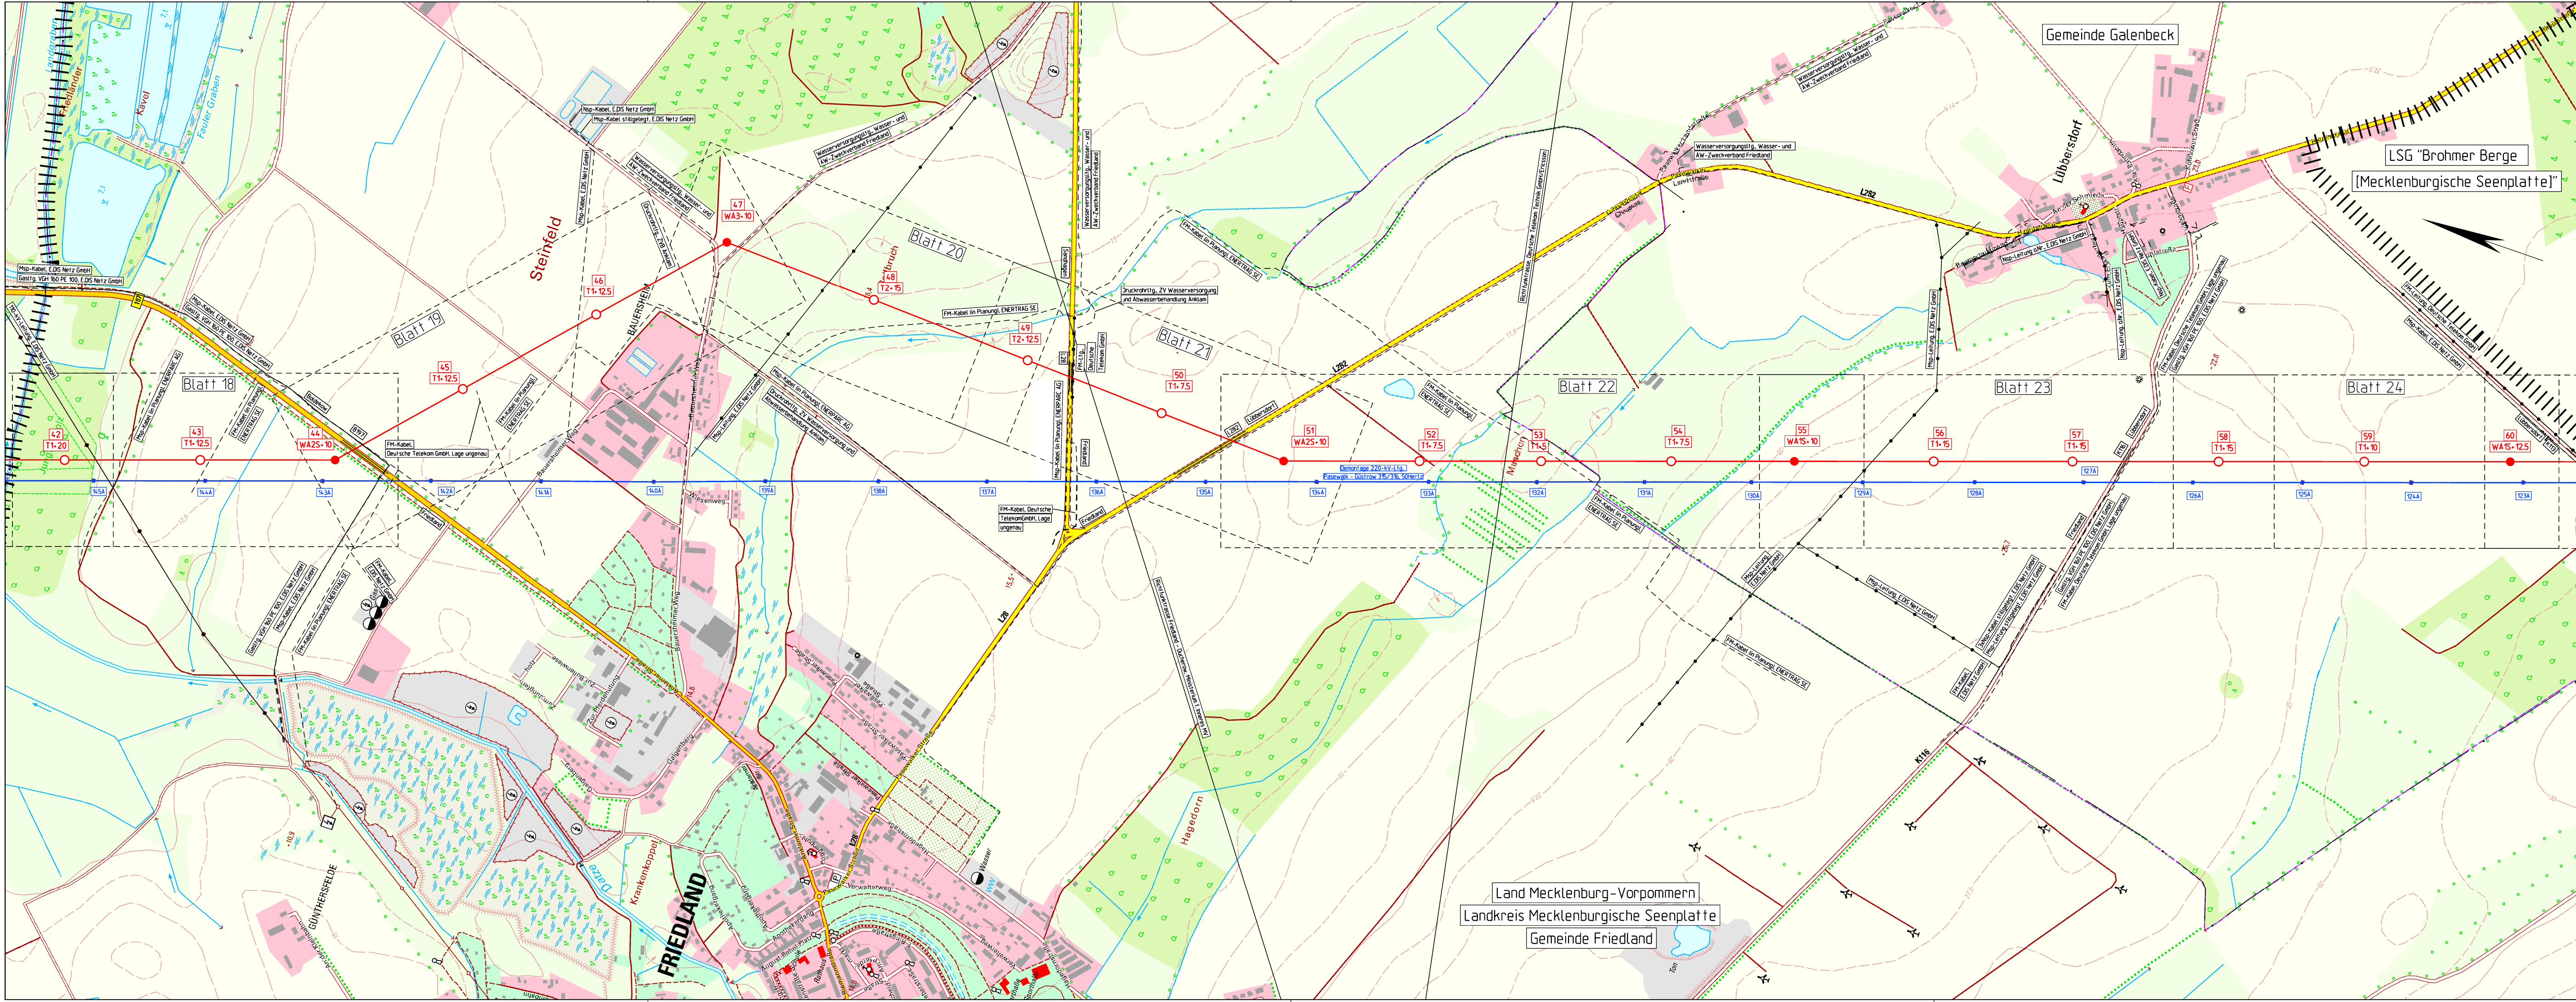

Planfeststellungsverfahren
Unterlagen nach § 43 EnWG

50hertz

Elia Group

Netzverstärkung Pasewalk - Güstrow
380-kV-Höchstspannungsleitung Güstrow - Siedenbrünzow - Iven/West - Pasewalk/Nord - Pasewalk (BBPIG Vorhaben Nr. 53)

Abschnitt:
Iven/West - Pasewalk/Nord - Pasewalk

Titel:
Übersichtskarte Trassenplan M 42- M 60

Unterlage: 4.1

Blatt: 4 von 11

Maßstab: 1 : 10.000

Koordinatensystem:
ETRS 89 / UTM Zone 33

Legende:

Grenzen:

Staat

Land

Reg.Bez.

Kreis

Stadt/Gem.

bestehende Leitungen

Naturschutzgebiet

Landwirtschaftsschutzgebiet

Naturdenkmal

Wasserschutzgebiet

Blattschnitt Trassenplan mit Blatt-Nr.

Mastnummer

Maststart

Muffenmast

Abspannmast

Leitungsachse

Bestandsleitung (wird demontiert)

Tragmast

LSG

NSG

0

500

1000

1500

2000

2500m

DTK 10: © GeoBasis-DE / M-V 2024

Vorhabensträgerin: 50Hertz Transmission GmbH
Heidestraße 2
D-10557 Berlin

Bearbeitung: OMEXOM Hochspannung GmbH
Schulstraße 124
D-29664 Walsrode

Nr.

Änderung

Datum

Name

01

Umgehung Bausersheim

28.11.2025

Steinmüller

aufgestellt: Berlin, 31.03.2025

festgestellt nach § 43b EnWG:

A. Deharde

M. Brüning