

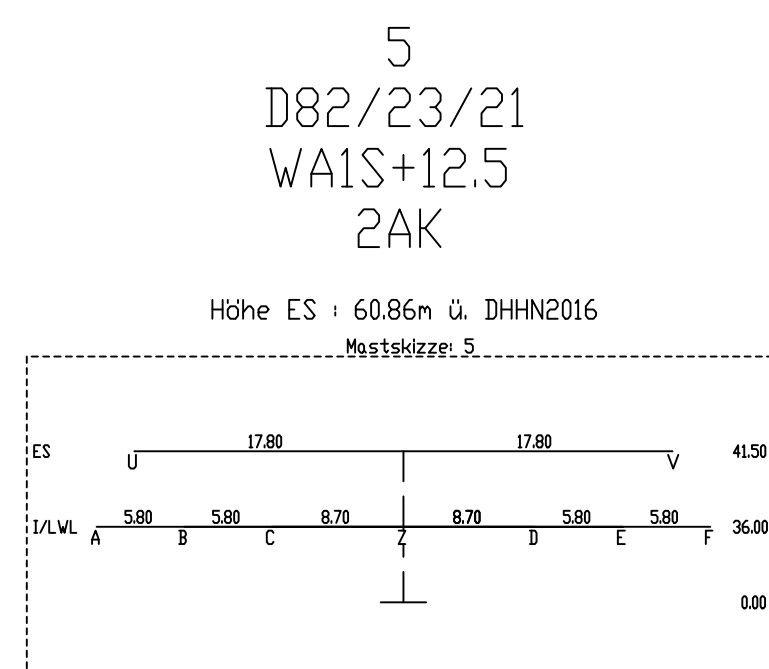
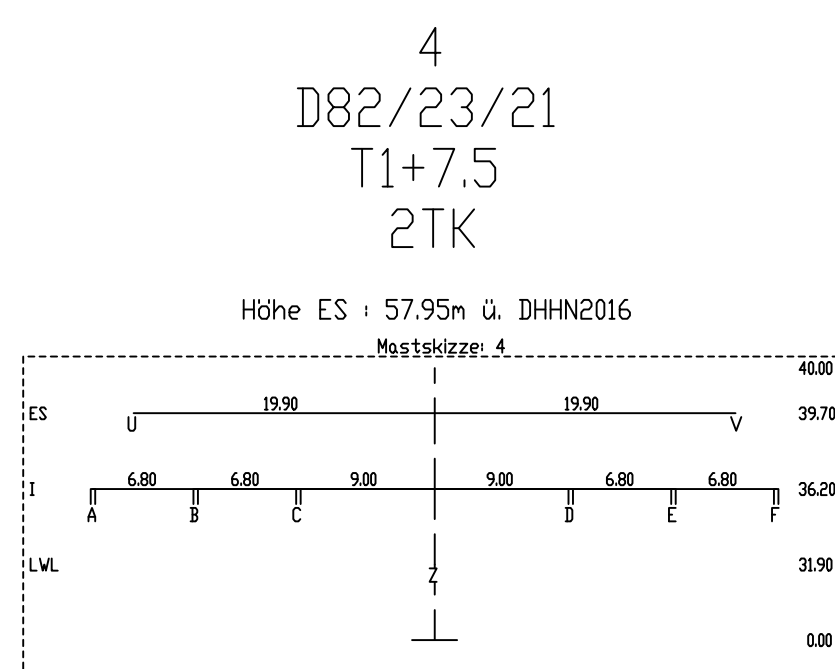
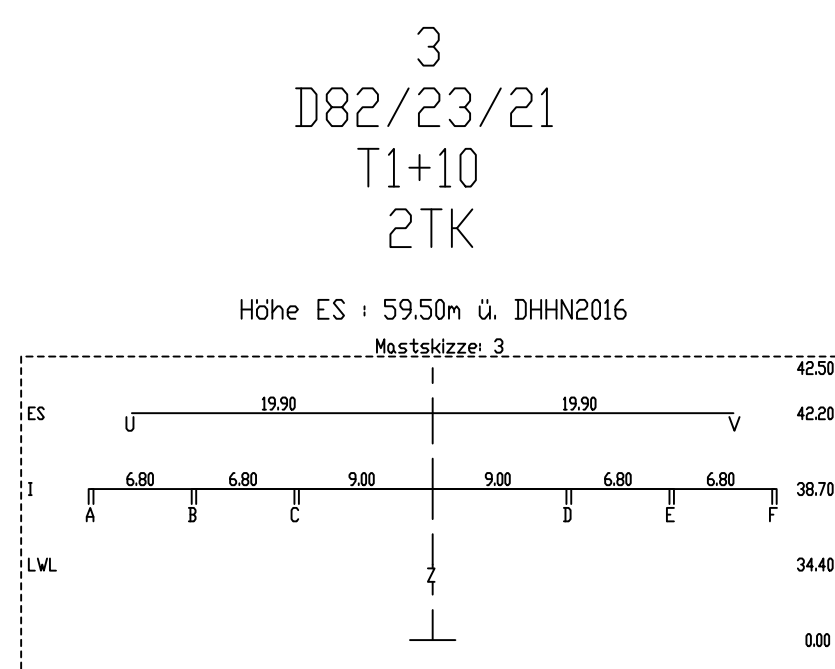
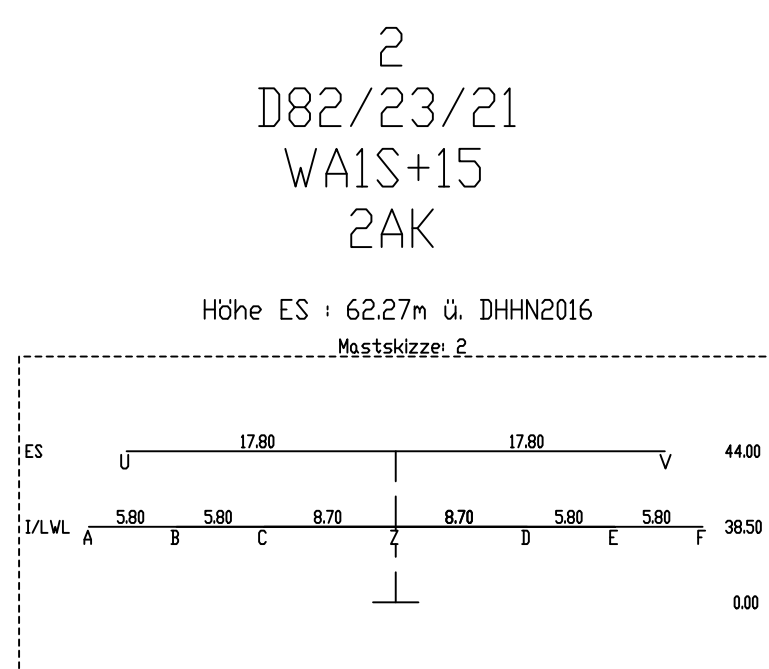
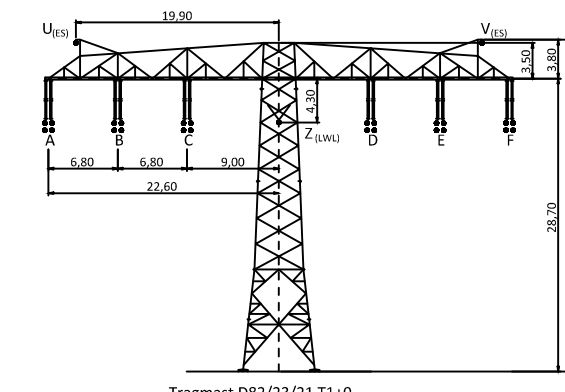


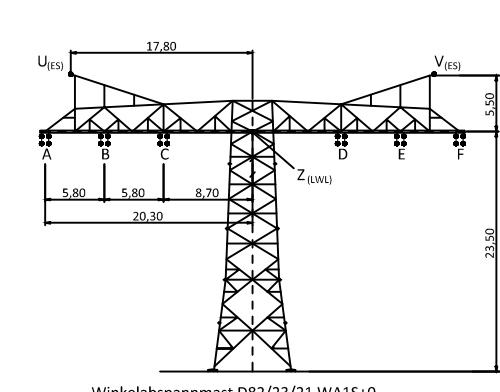

4.01

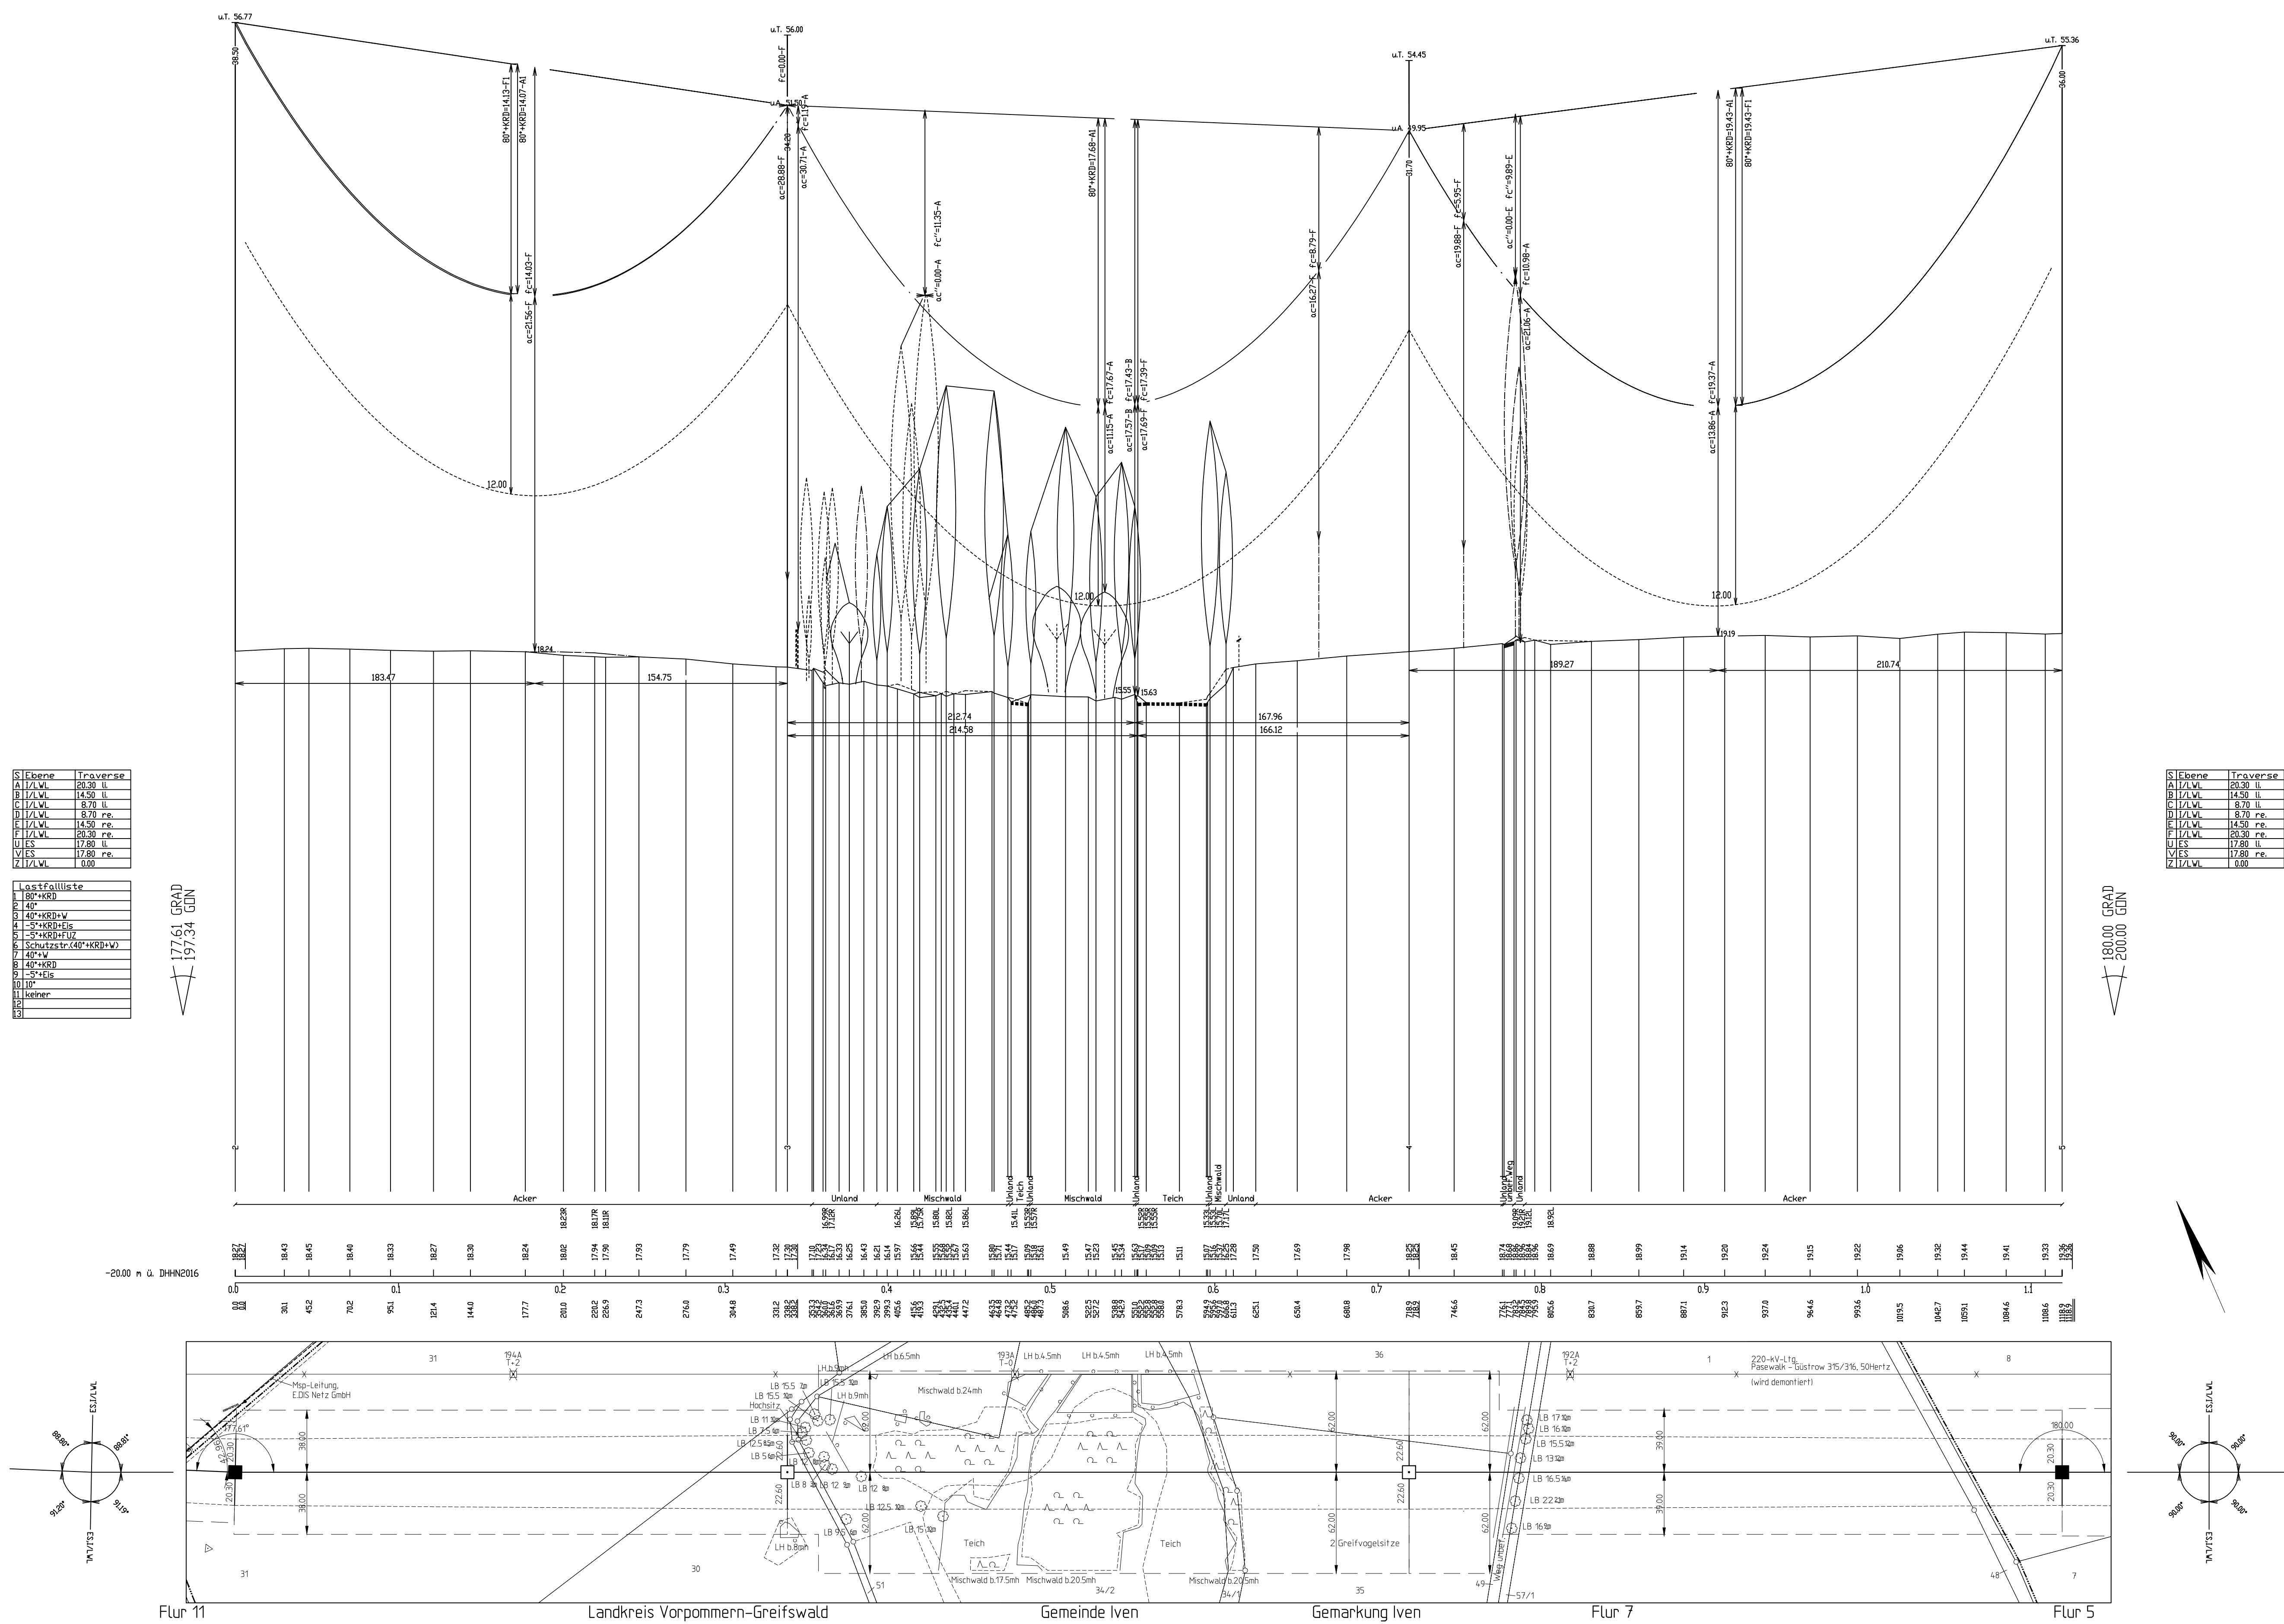

Beselung:									
SEIL- BEZ.	300	BUNDEL	SEILTYP / QUERSCHNITT	AUSLEG- TEMP.	$S_{0,100-200}$ (N/mm ²)	$S_{0,100}$ (N/mm ²)	BER- ART	MES- SART	
A	300	4	AL/ST Leiterseil	80°C	Seil 44,12	Seil 43,00	26	26	
B	380	4	AL/ST Leiterseil	80°C	Seil 44,12	Seil 43,00	26	26	
C	380	4	AL/ST Leiterseil	80°C	Seil 44,12	Seil 43,00	26	26	
E	380	4	AL/ST Leiterseil	80°C	Seil 44,12	Seil 43,00	26	26	
F	380	4	AL/ST Leiterseil	80°C	Seil 44,12	Seil 43,00	26	26	
G	380	4	AL/ST Leiterseil	80°C	Seil 44,12	Seil 43,00	26	26	
H	380	4	AL/ST Leiterseil	80°C	Seil 44,12	Seil 43,00	26	26	
I	ES 1	AL/ST	Erdsieil	40°C	Seil 46,51	Seil 45,00	26	26	
V	ES 1	AL/ST	Erdsieil	40°C	Seil 46,51	Seil 45,00	26	26	
SLH	300	4	AL/Luftseil dghl. 10°C	80°C	Seil 43,07	Seil 42,00	26	26	

KRD = 40K (Durchhänge am Dehnungsende)

Planfeststellungsverfahren
Unterlagen nach § 43 EnWG

Netzverstärkung Pasewalk - Güstrow
380-kV-Höchstspannungsleitung Güstrow - Siedenbrünzow -
Iven/West - Pasewalk/Nord - Pasewalk (BBPIG Vorhaben Nr. 53)

Titel: Trassenplan M 2 - M 5

Unterlage: 4.2	Blatt: 3 von 77	Maßstab	der Längen 1 : 2000 der Höhen 1 : 200
----------------	-----------------	---------	--


Errichtervorschrift : VDE 9/19 HSP Berechnungsverfahren : Ket

Separatoreinbau ∇ : nicht vorhanden Erdbeschleunigung : $g = 10.00 \text{ m/s}^2$

Vogelschutzarmaturen	: vorhanden	Eislast	: Faktor 1.0 Zone 1 (ZE=5+0.1d)
----------------------	-------------	---------	---------------------------------

Seitliche Überhöhung : 25.0m rechts ----- 25.0m links -----

Kettenart/-länge/-gewicht : 2AK/6.70m/2900N
2TK/4.50m/1200N

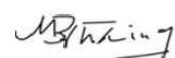Nr.	Änderung	Datum	Name
ALKIS-Liegenschaftskarte vom: 09.03.04		Gemeindegut des Landesvermessungsamtes: O Geobasis 04/M/1 2004	Koordinatensystem: ETRS89/UTM33N
Höhensystem: DHHN2016			
Bearbeitung:		festgestellt nach § 43b EnWG:	
Vorhabenträger: SÖHlertz Transmission GmbH Heidestraße 2 10557 Berlin Aufgestellt: Berlin, den 31.03.2025		 A. Deharde	
 M. Brünig		Dateibezeichnung: PFV_TP_CA_L_637_0002-0005	